

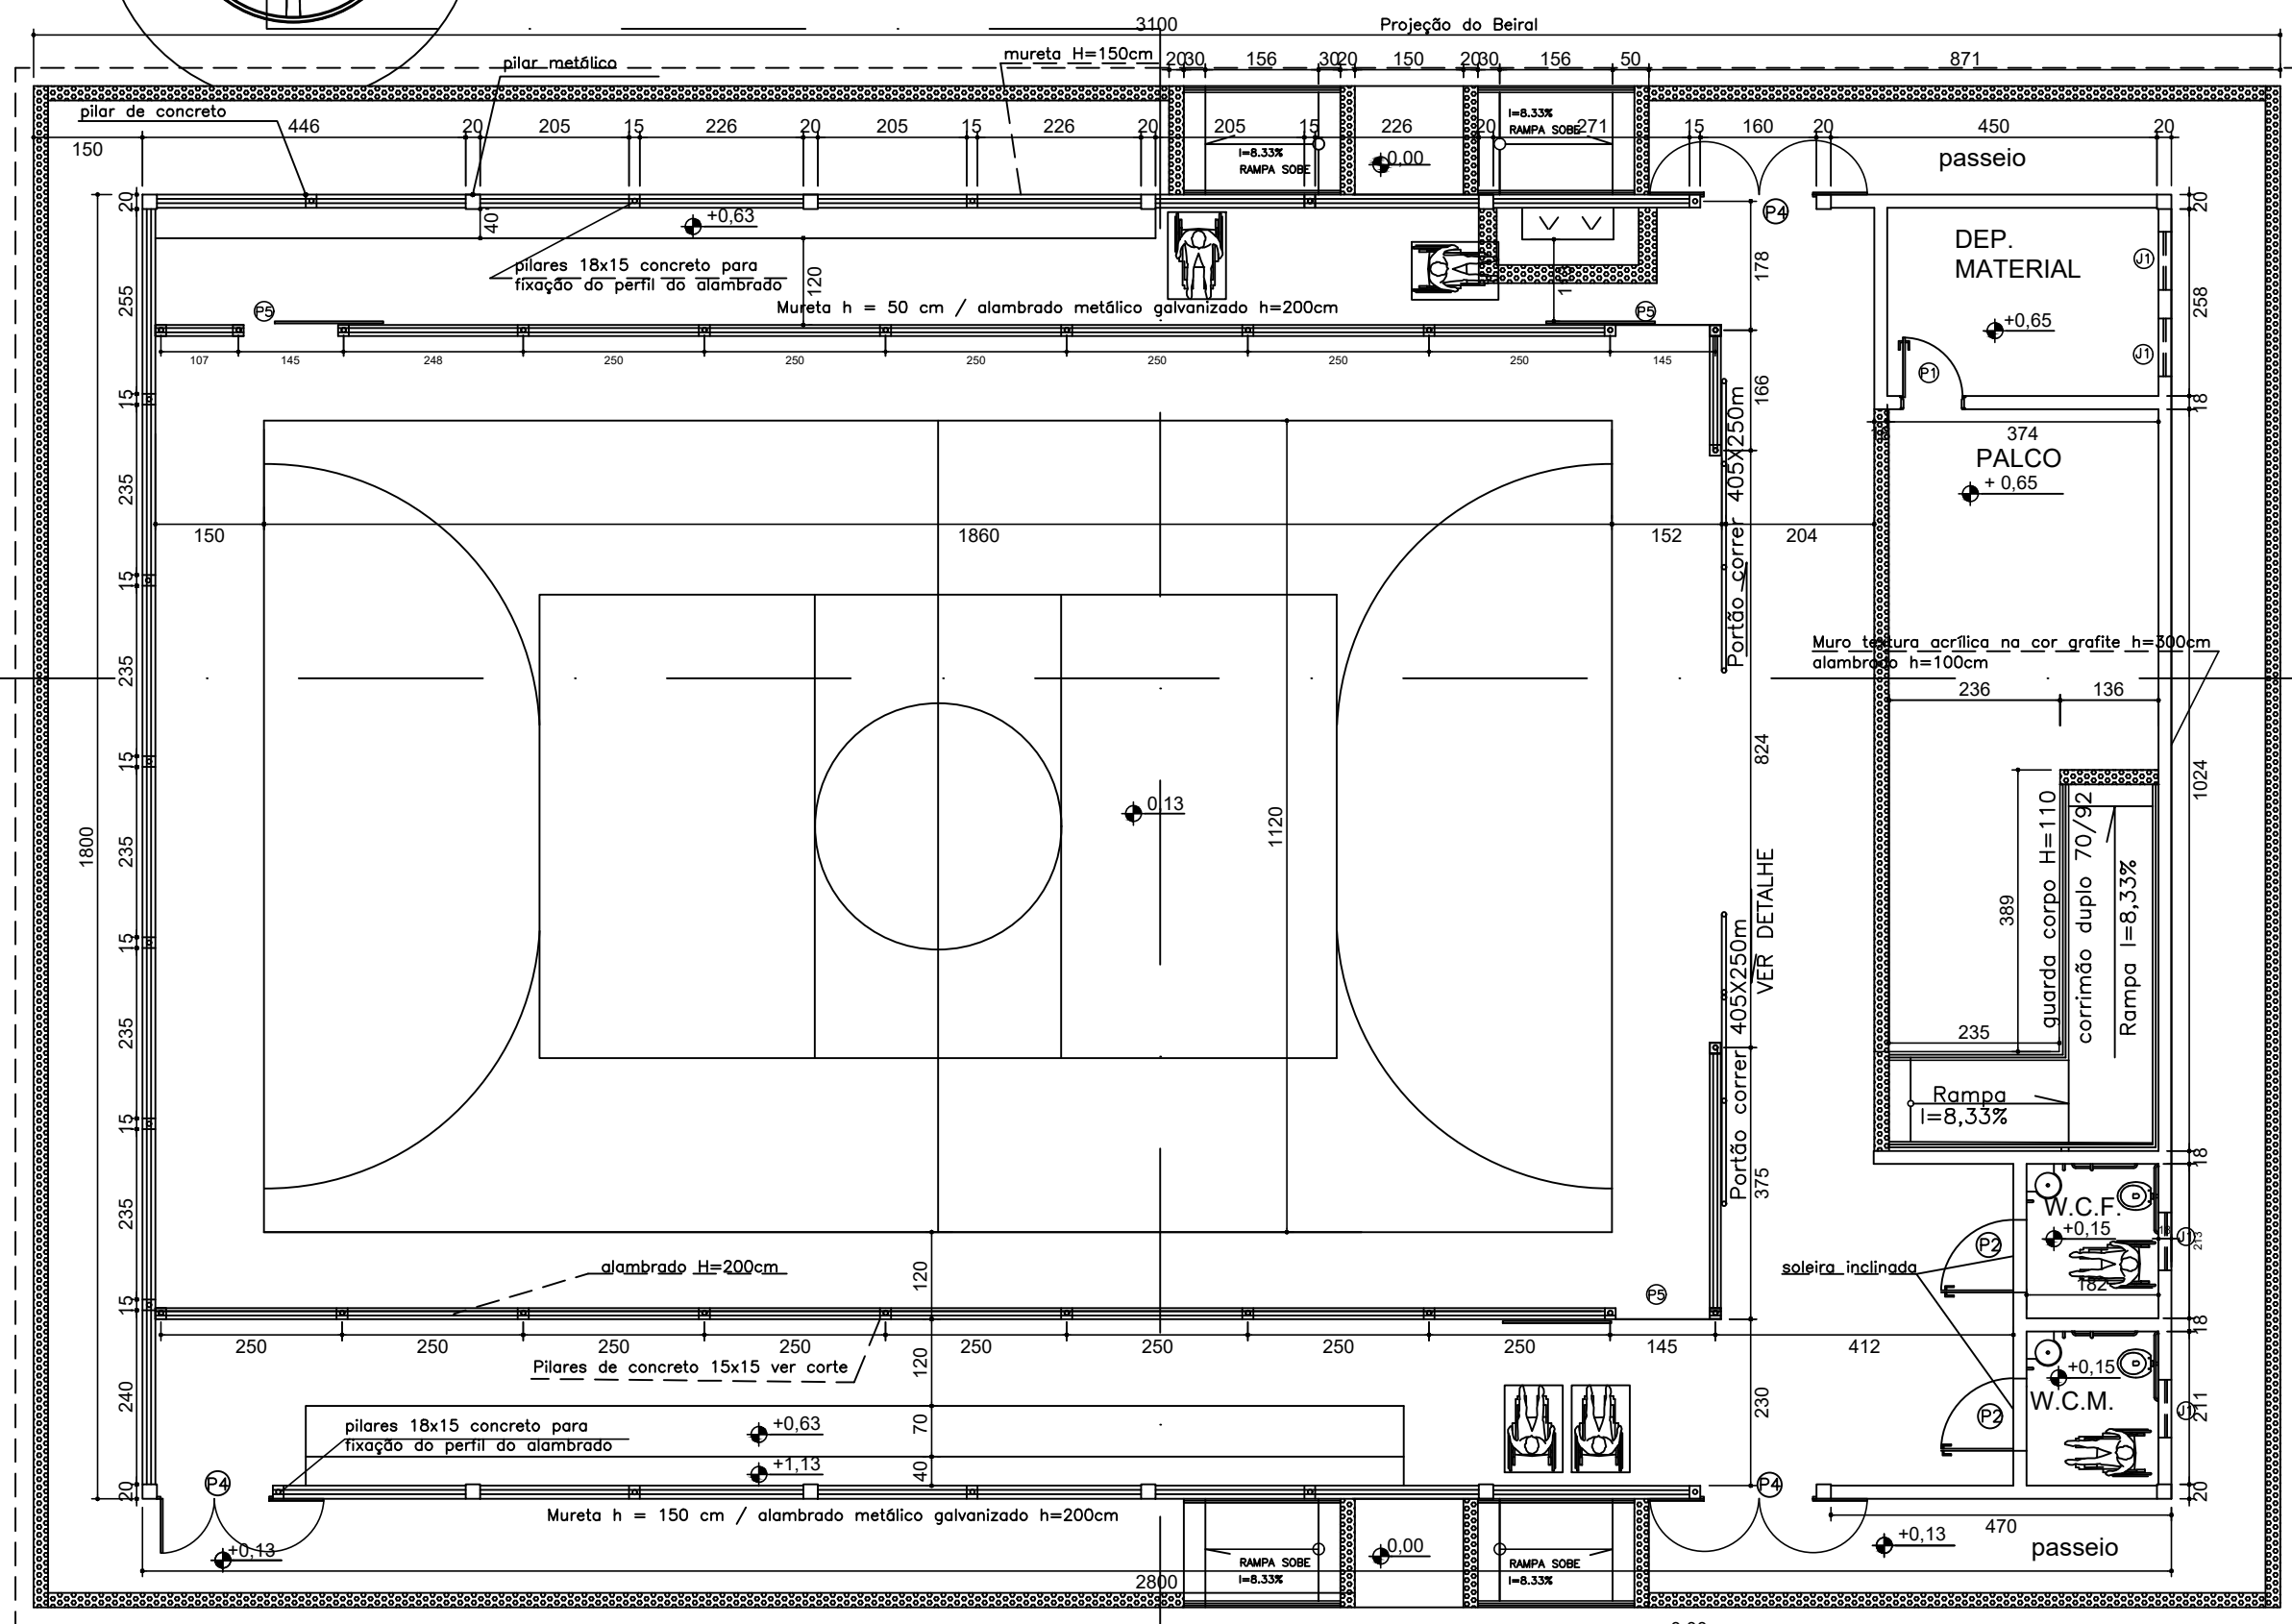


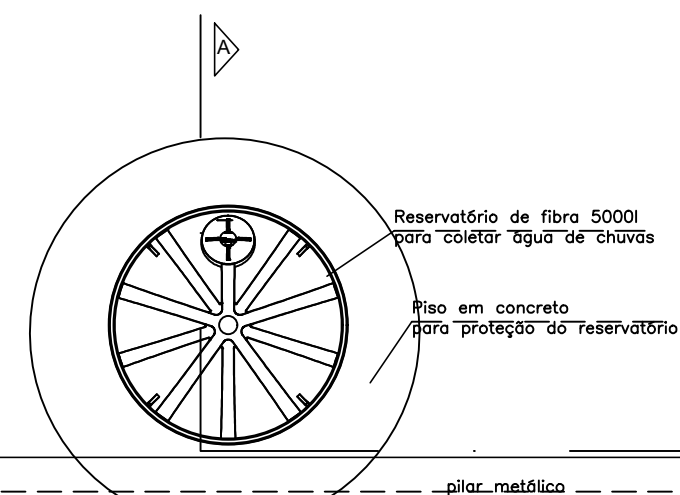

PLANTA QUADRA COBERTA 504,00 m2
Escala 1/100
OBS: As demarcações a serem executadas no piso não correspondem as medidas oficiais.

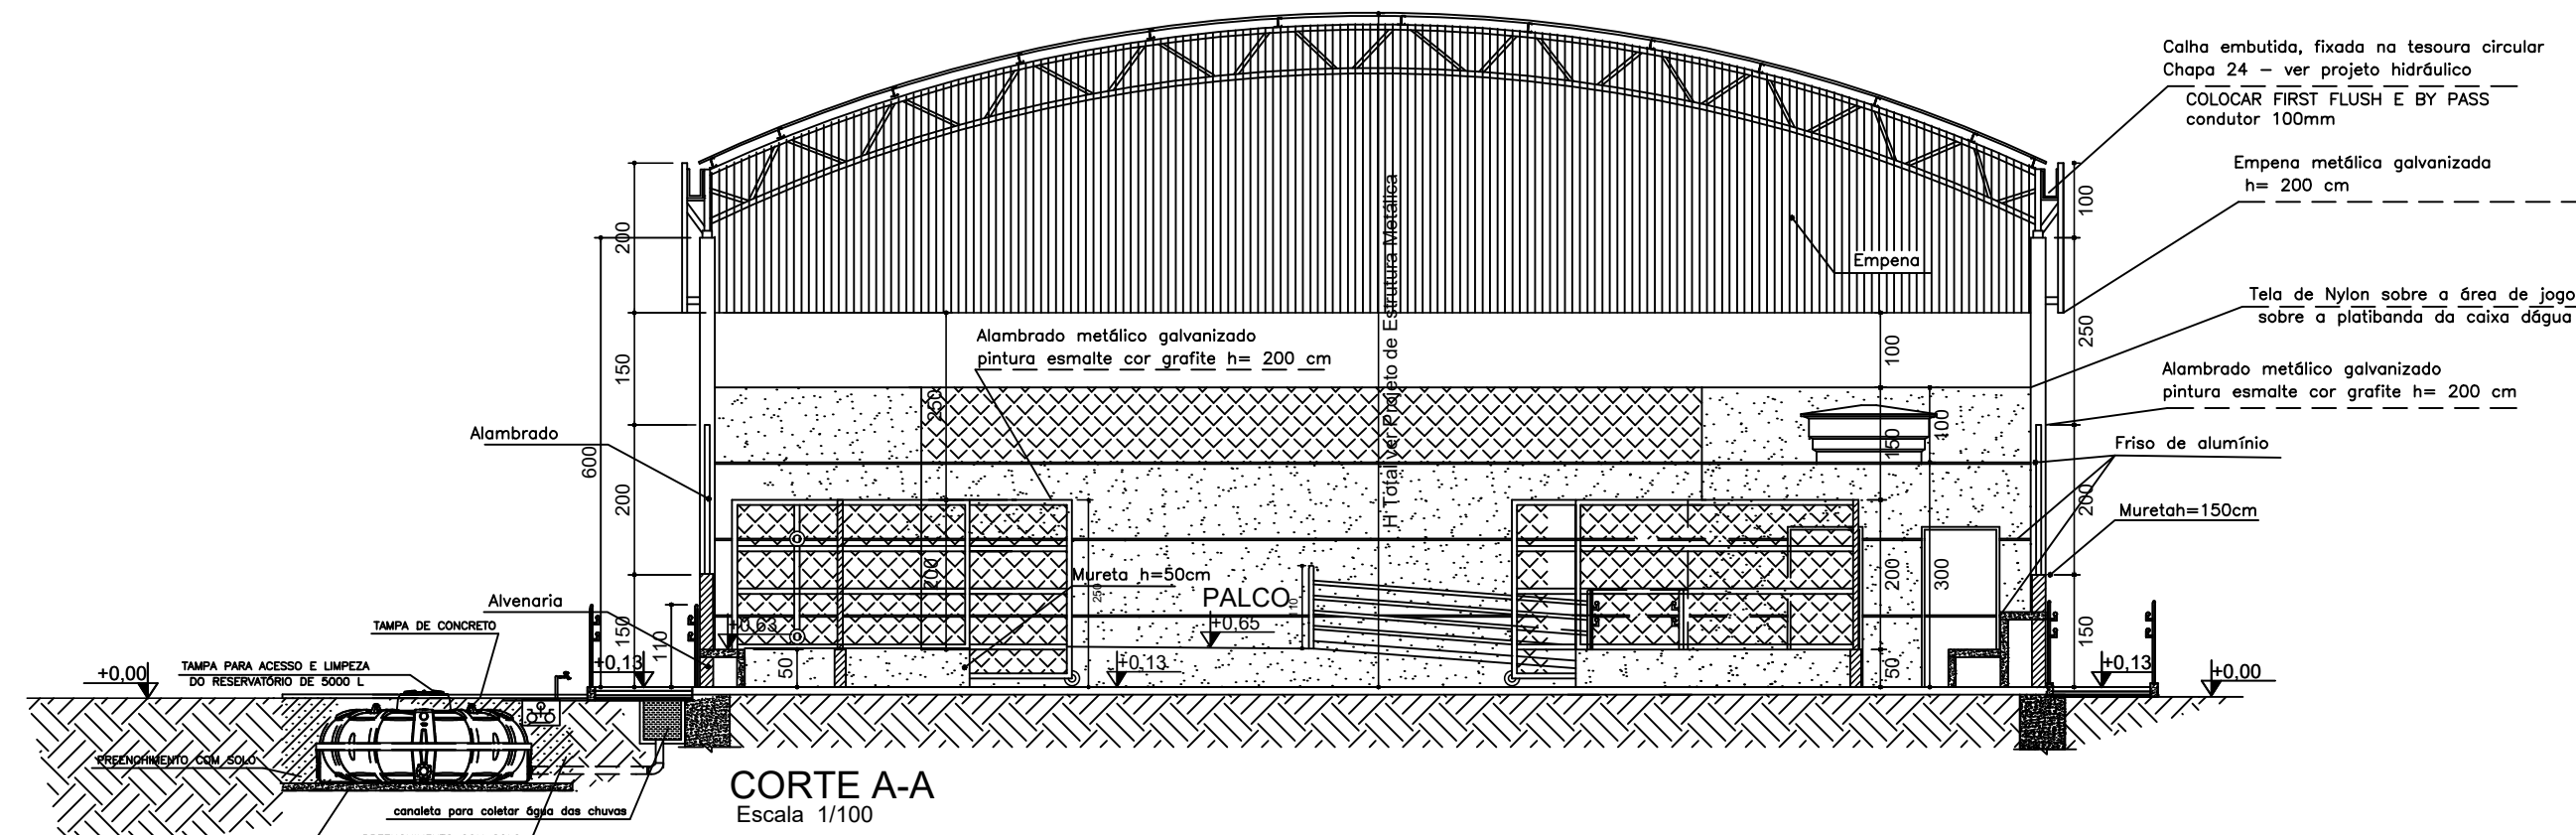

LEGENDA . ESQUADRIAS	
J1	80 x 100 x 180cm - bascula
P1	80 x 210 - porta (metálica)
P2	100 x 210 - porta Pcd (metálica)
P3	Não existente neste mod. de quadra
P4*	150 x 350 - portão(alambrado-correr)
P5	130 x 250 - portão(alambrado-abrir)
P6	405 x 250 - portão(alambrado-correr)

* Este portão deverá abrir 180°

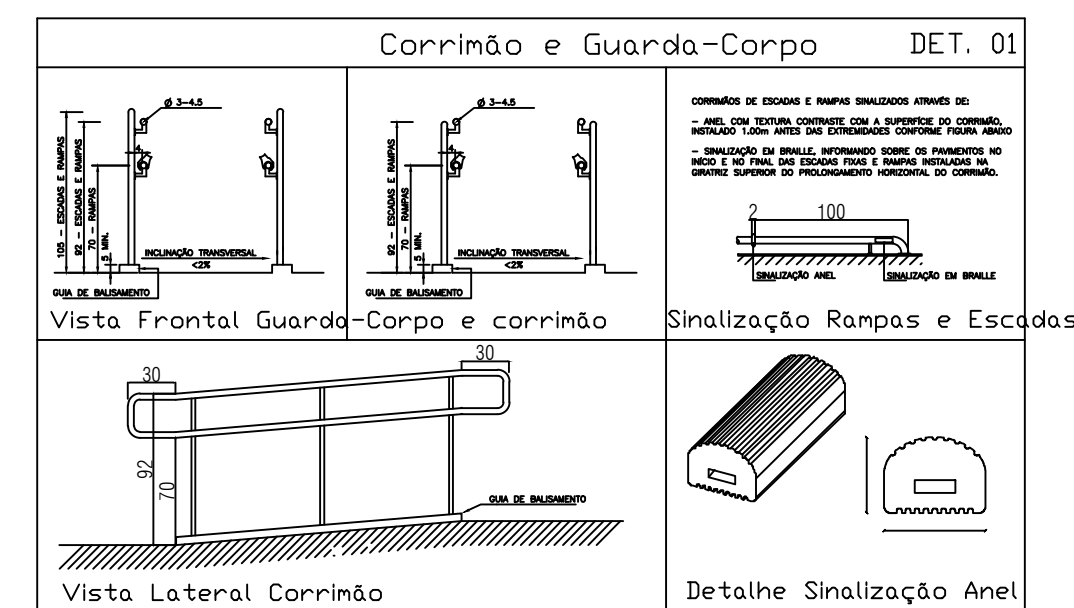


IMAGEM DO CORRIMÃO
sem escala


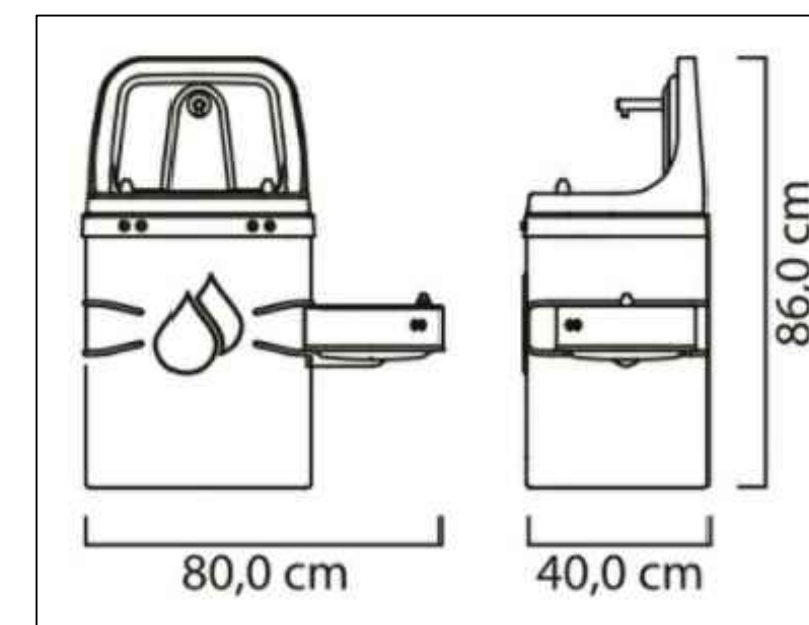


IMAGEM DO TIPO DE BEBEDOURO
sem escala

DIMENSÕES E PESOS:	
	A
	B
Capacidade em litros	
310	0,52
500	0,85
1.000	1,70
1.750	2,95
2.500	4,20
3.000	5,00
5.000	8,33
10.000	16,67
15.000	25,00
20.000	33,33

IMAGEM DO Dimensões e capacidade dos r
sem escala

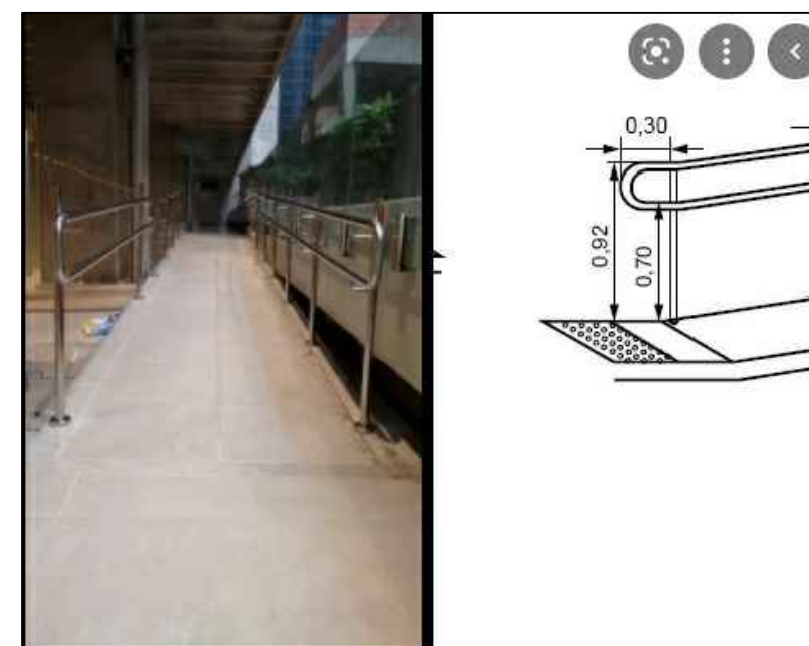

DET. RAMPA
sem escala



IMAGEM DO TIPO DE PORTÃO
sem escala

SECRETARIA DE EDUCAÇÃO DO ESTADO

SUPERINTENDÊNCIA DE INFRAESTRUTURA ESCOLAR

DIRETORIA DE GESTÃO DE REDE FÍSICA

PROJETO: QUADRA COBERTA 504,00 m2

PLANTA BAIXA, CORTE A-A, B-B E DETALHES

OBS: TODAS AS MEDIDAS DEVERÃO SER CONFERIDAS NO LOCAL

PRANCHAS: 1/1

DATA: OUT / 2021



PENAS	
vermelho	0.1
amarelo	0.2
verde	0.3
azul	0.4
laranja	0.5
magenta	0.6
branco	0.1
30	0.1