



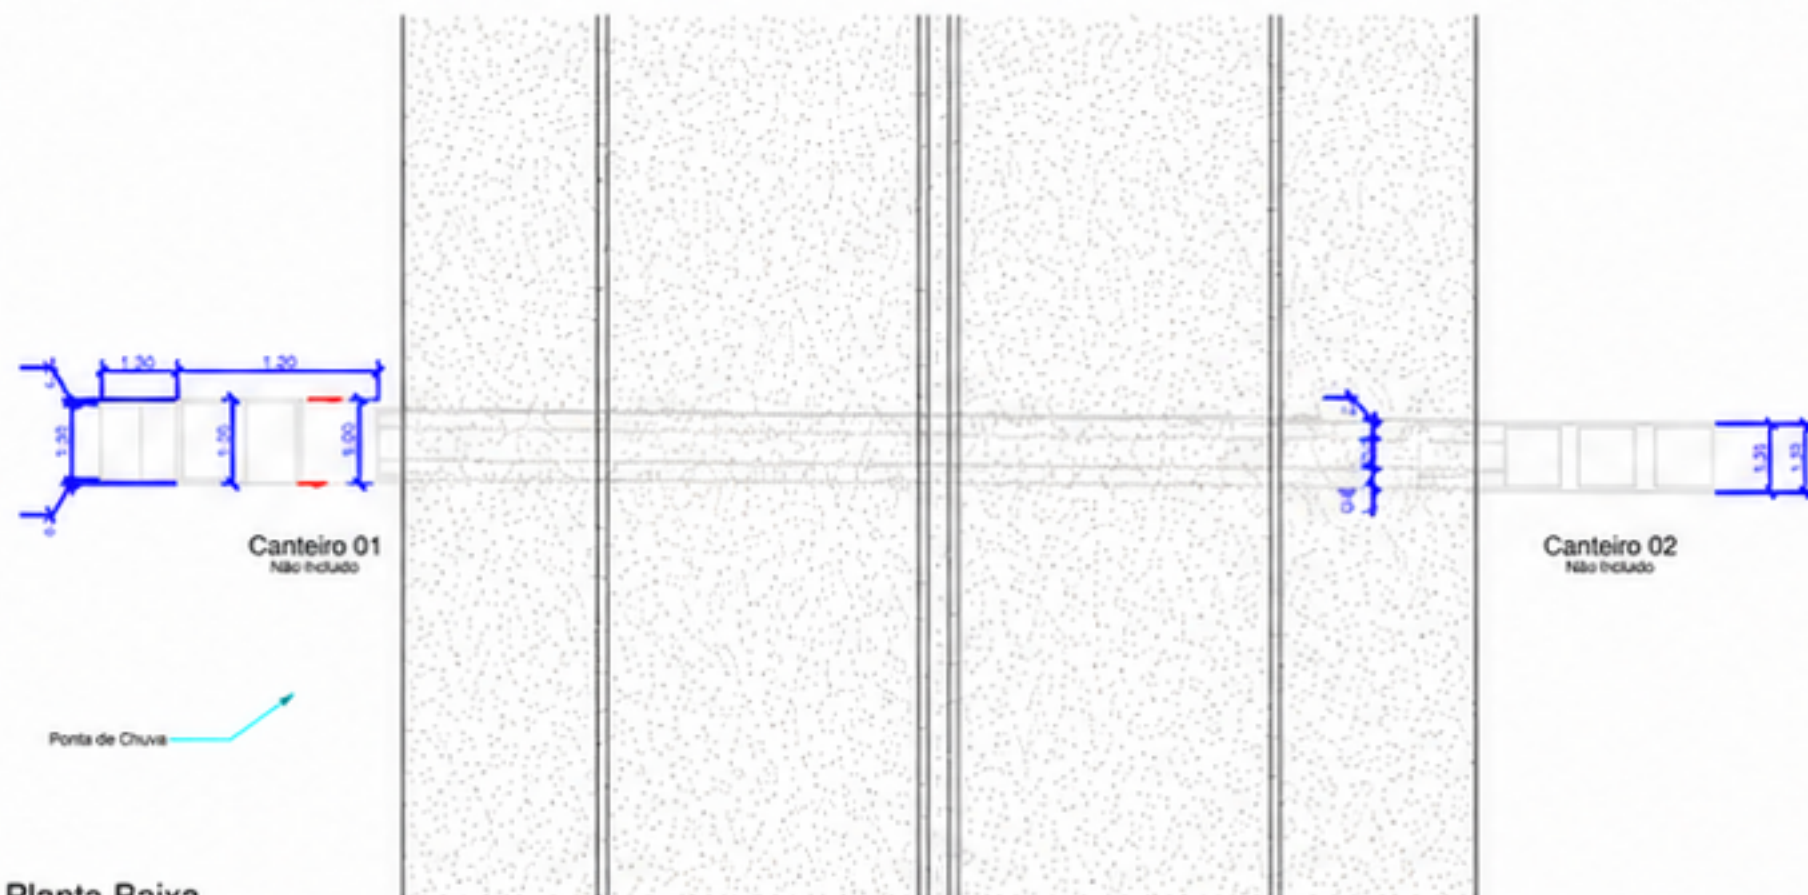

1 Planta Baixa

Fase A Construir
Escala - 1:50
Detalhe Alto

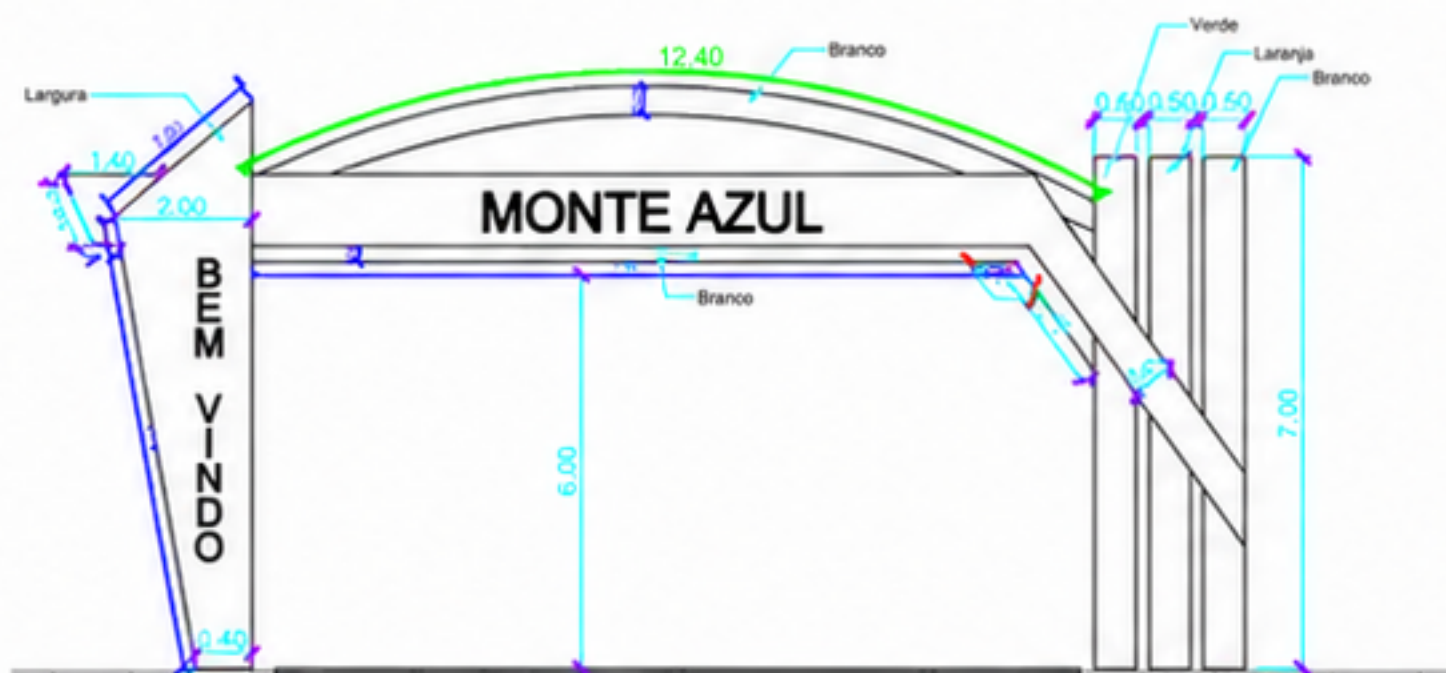


A Vista - Frontal

Fase A Construir
Escala - 1:75
Detalhe Alto




2 Vista - Fundos

Fase A Construir
Escala - 1:75
Detalhe Alto

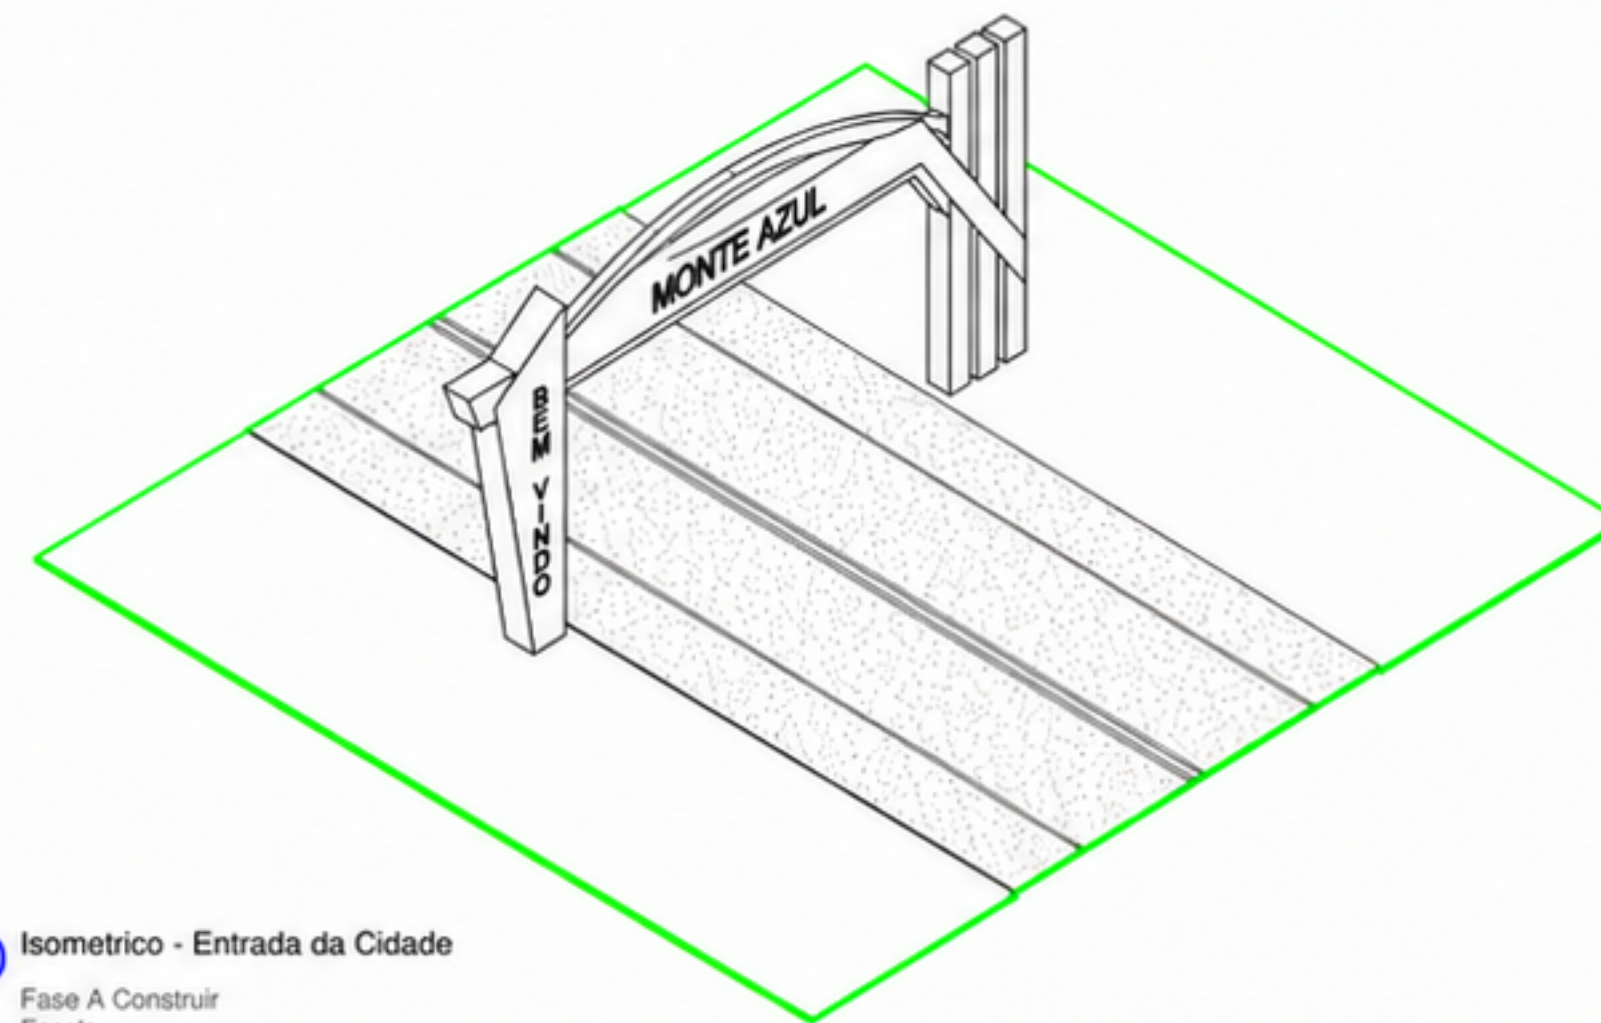

4 Isometrico - Entrada da Cidade

Fase A Construir
Escala -
Detalhe Alto

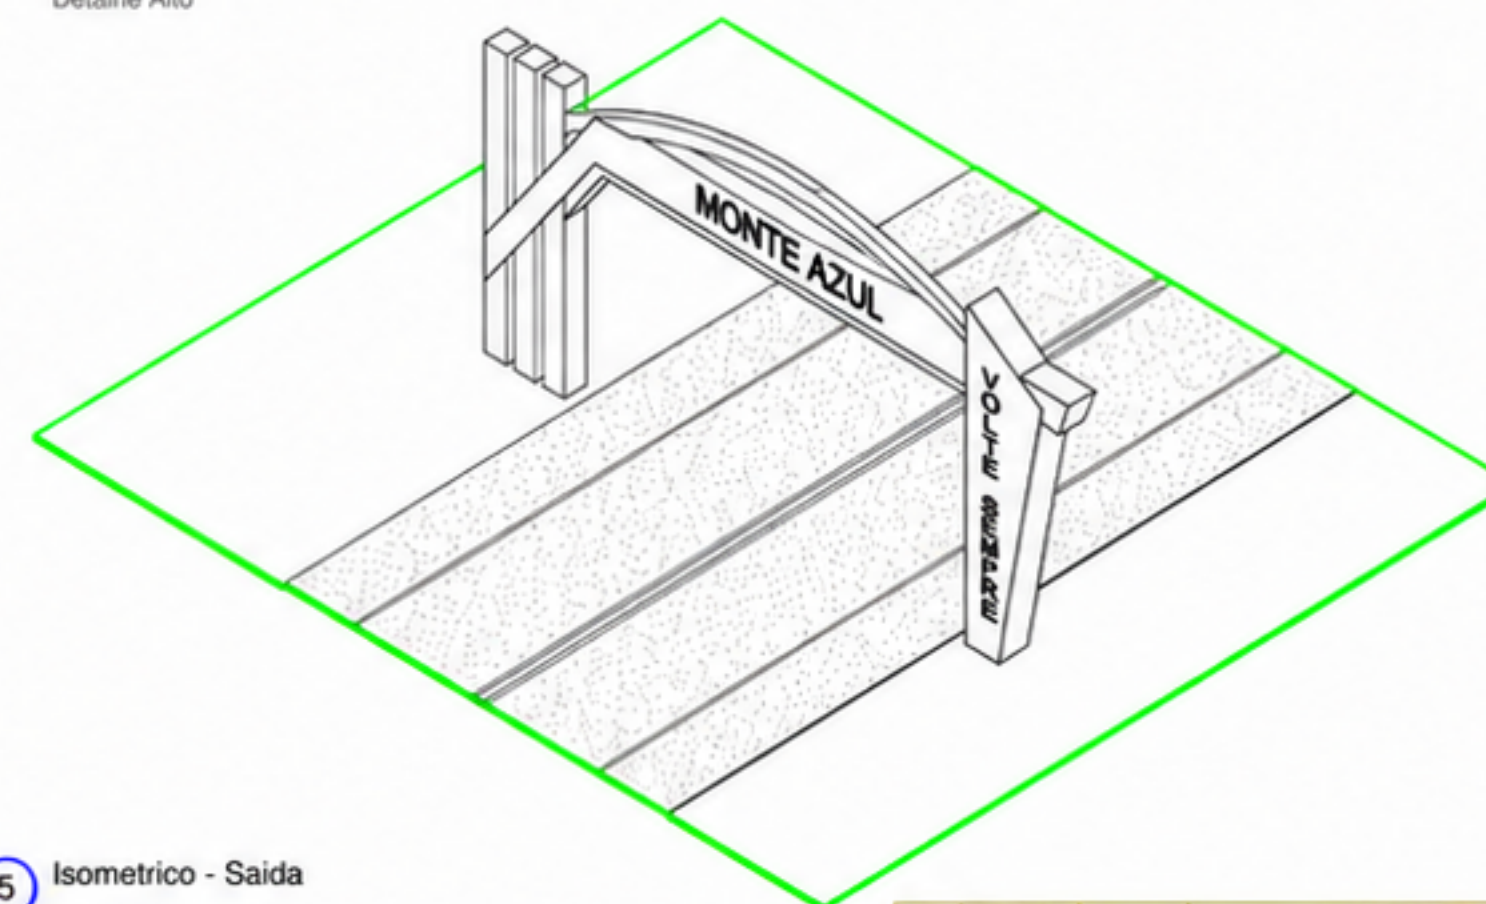

5 Isometrico - Saida

Fase A Construir
Escala -
Detalhe Alto

00	16/07/2026		PROJETO PARA APROVAÇÃO INICIAL	
Nº.	DATA	ASS.	Descrição	
REVISÕES				
CANTAMADA:				
R.V. : _____ <i>Responsável pela revisão</i>			CONFERIDO Nº. :	Nº. DES. :
COORD.: _____ <i>Responsável pelo projeto</i>			PROJ.:	DATA: JULHO/2026
CANTAMADA:				
PREFEITURA MUNICIPAL DE MONTE AZUL - MG				
SECRETARIA MUNICIPAL DE OBRAS				
TÍTULO: PORTAL DE ENTRADA DE MONTE AZUL-MG				
ESTRADA DE ENTRADA DA CIDADE				
CONTEÚDO: PROJETO ARQUITETONICO				
CONFERIDO:			DATA:	ESCALA: INDICADA
APROVADO: _____			DATA:	FOLHA: 01/02
DIREITOS RESERVADOS AO AUTOR				