



1 PISTA DE CAMINHADA
Escala: 1 : 1200

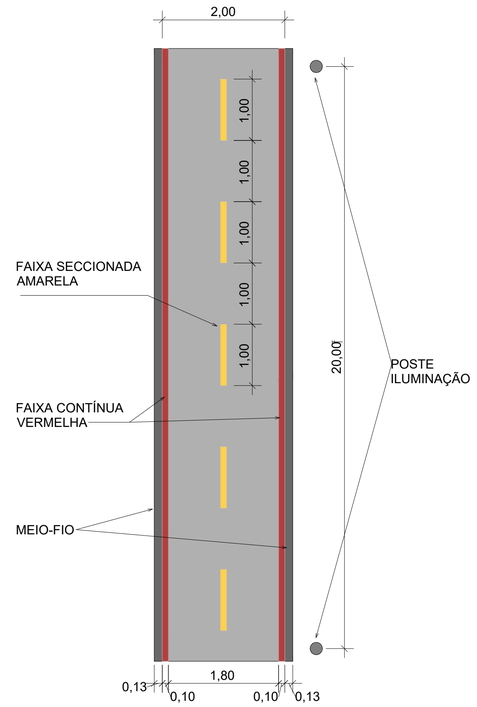

2 CROQUI
Escala: 1 : 50

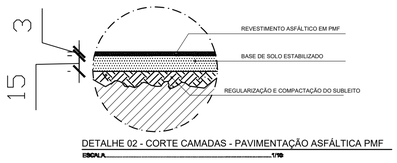

DETALHE 02 - CORTE CAMADAS - PAVIMENTAÇÃO ASFÁLTICA PMF
ESCALA 1/10

APROVAÇÃO:

SAULO GABRIEL ANTUNES FELICIANO:07803009638
Assinado de forma digital por SAULO GABRIEL ANTUNES FELICIANO:07803009638

INT.: SAULO GABRIEL ANTUNES FELICIANO
PREFEITO MUNICIPAL

gov.br Documento assinado digitalmente
SAVIO NOGUEIRA SANTOS
Data: 20/08/2026 22:58:12-0300
Verifique em https://validar.iti.gov.br

R.T.: SÁVIO NOGUEIRA SANTOS
ENGENHEIRO CIVIL CREA MG 253217/D

FOLHA 01 /03	PROJETO: CONSTRUÇÃO DE PISTA DE CAMINHADA COM INSTALAÇÃO DE ILUMINAÇÃO NO MUNICÍPIO DE MONTE AZUL/MG LOCAL: MUNICÍPIO DE MONTE AZUL - MG		
ESCALAS INDICADAS	DESENHO(S) PLANTA BAIXA E CROQUI	COMPRIMENTO DA PISTA: 1077,00 M	
		DATA: AGO./2026	FORMATO: A1