
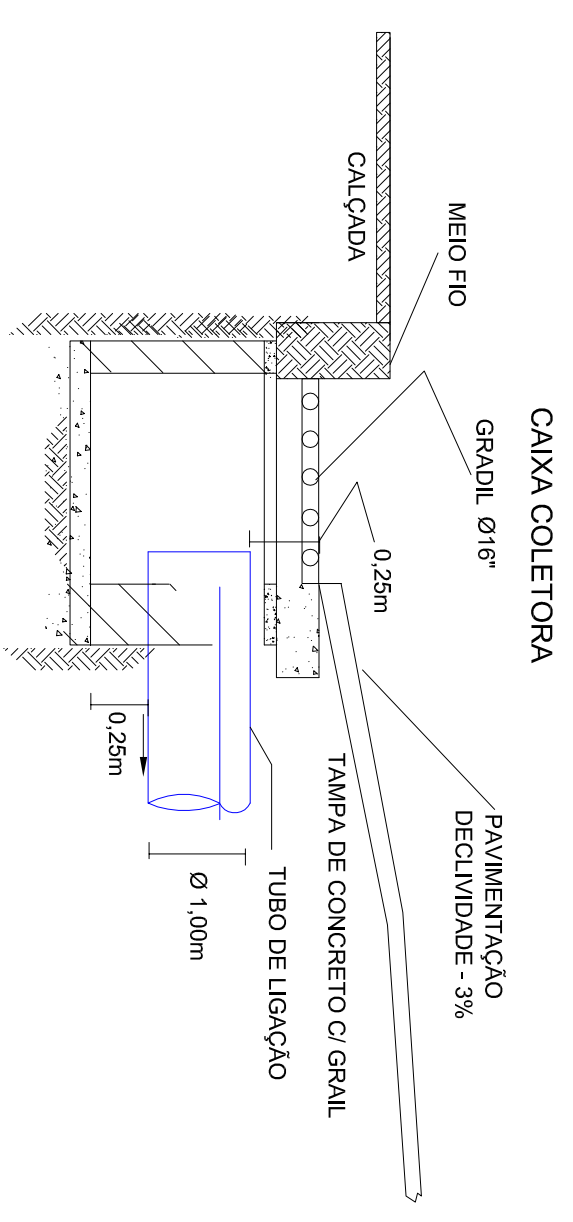
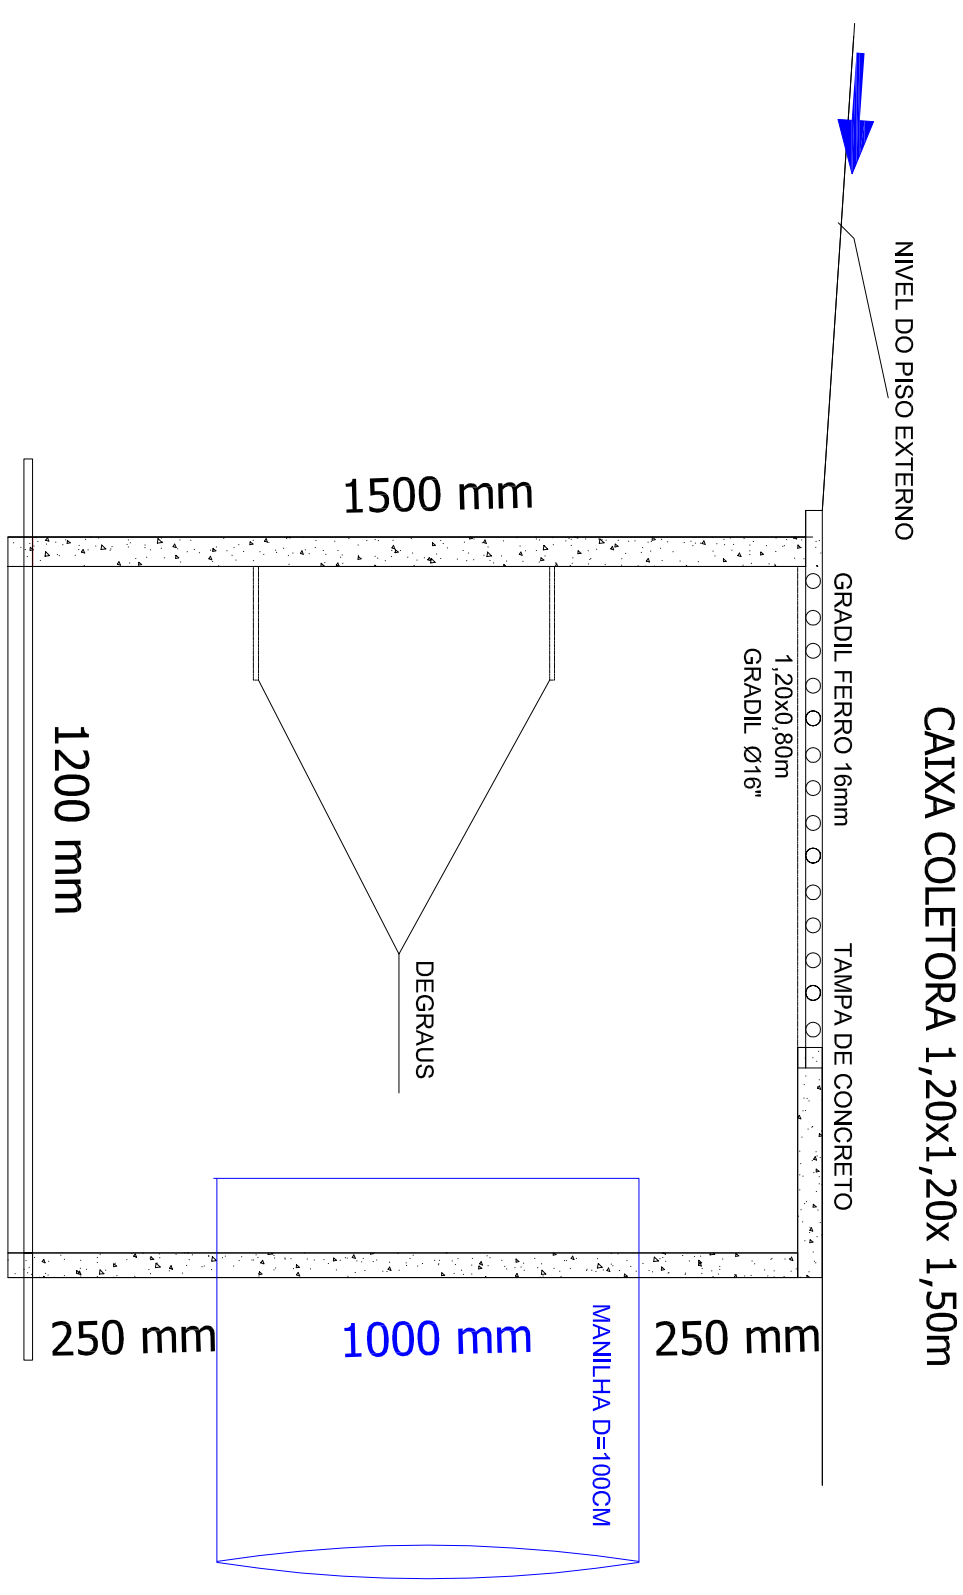


# BAIRRO CENTRO

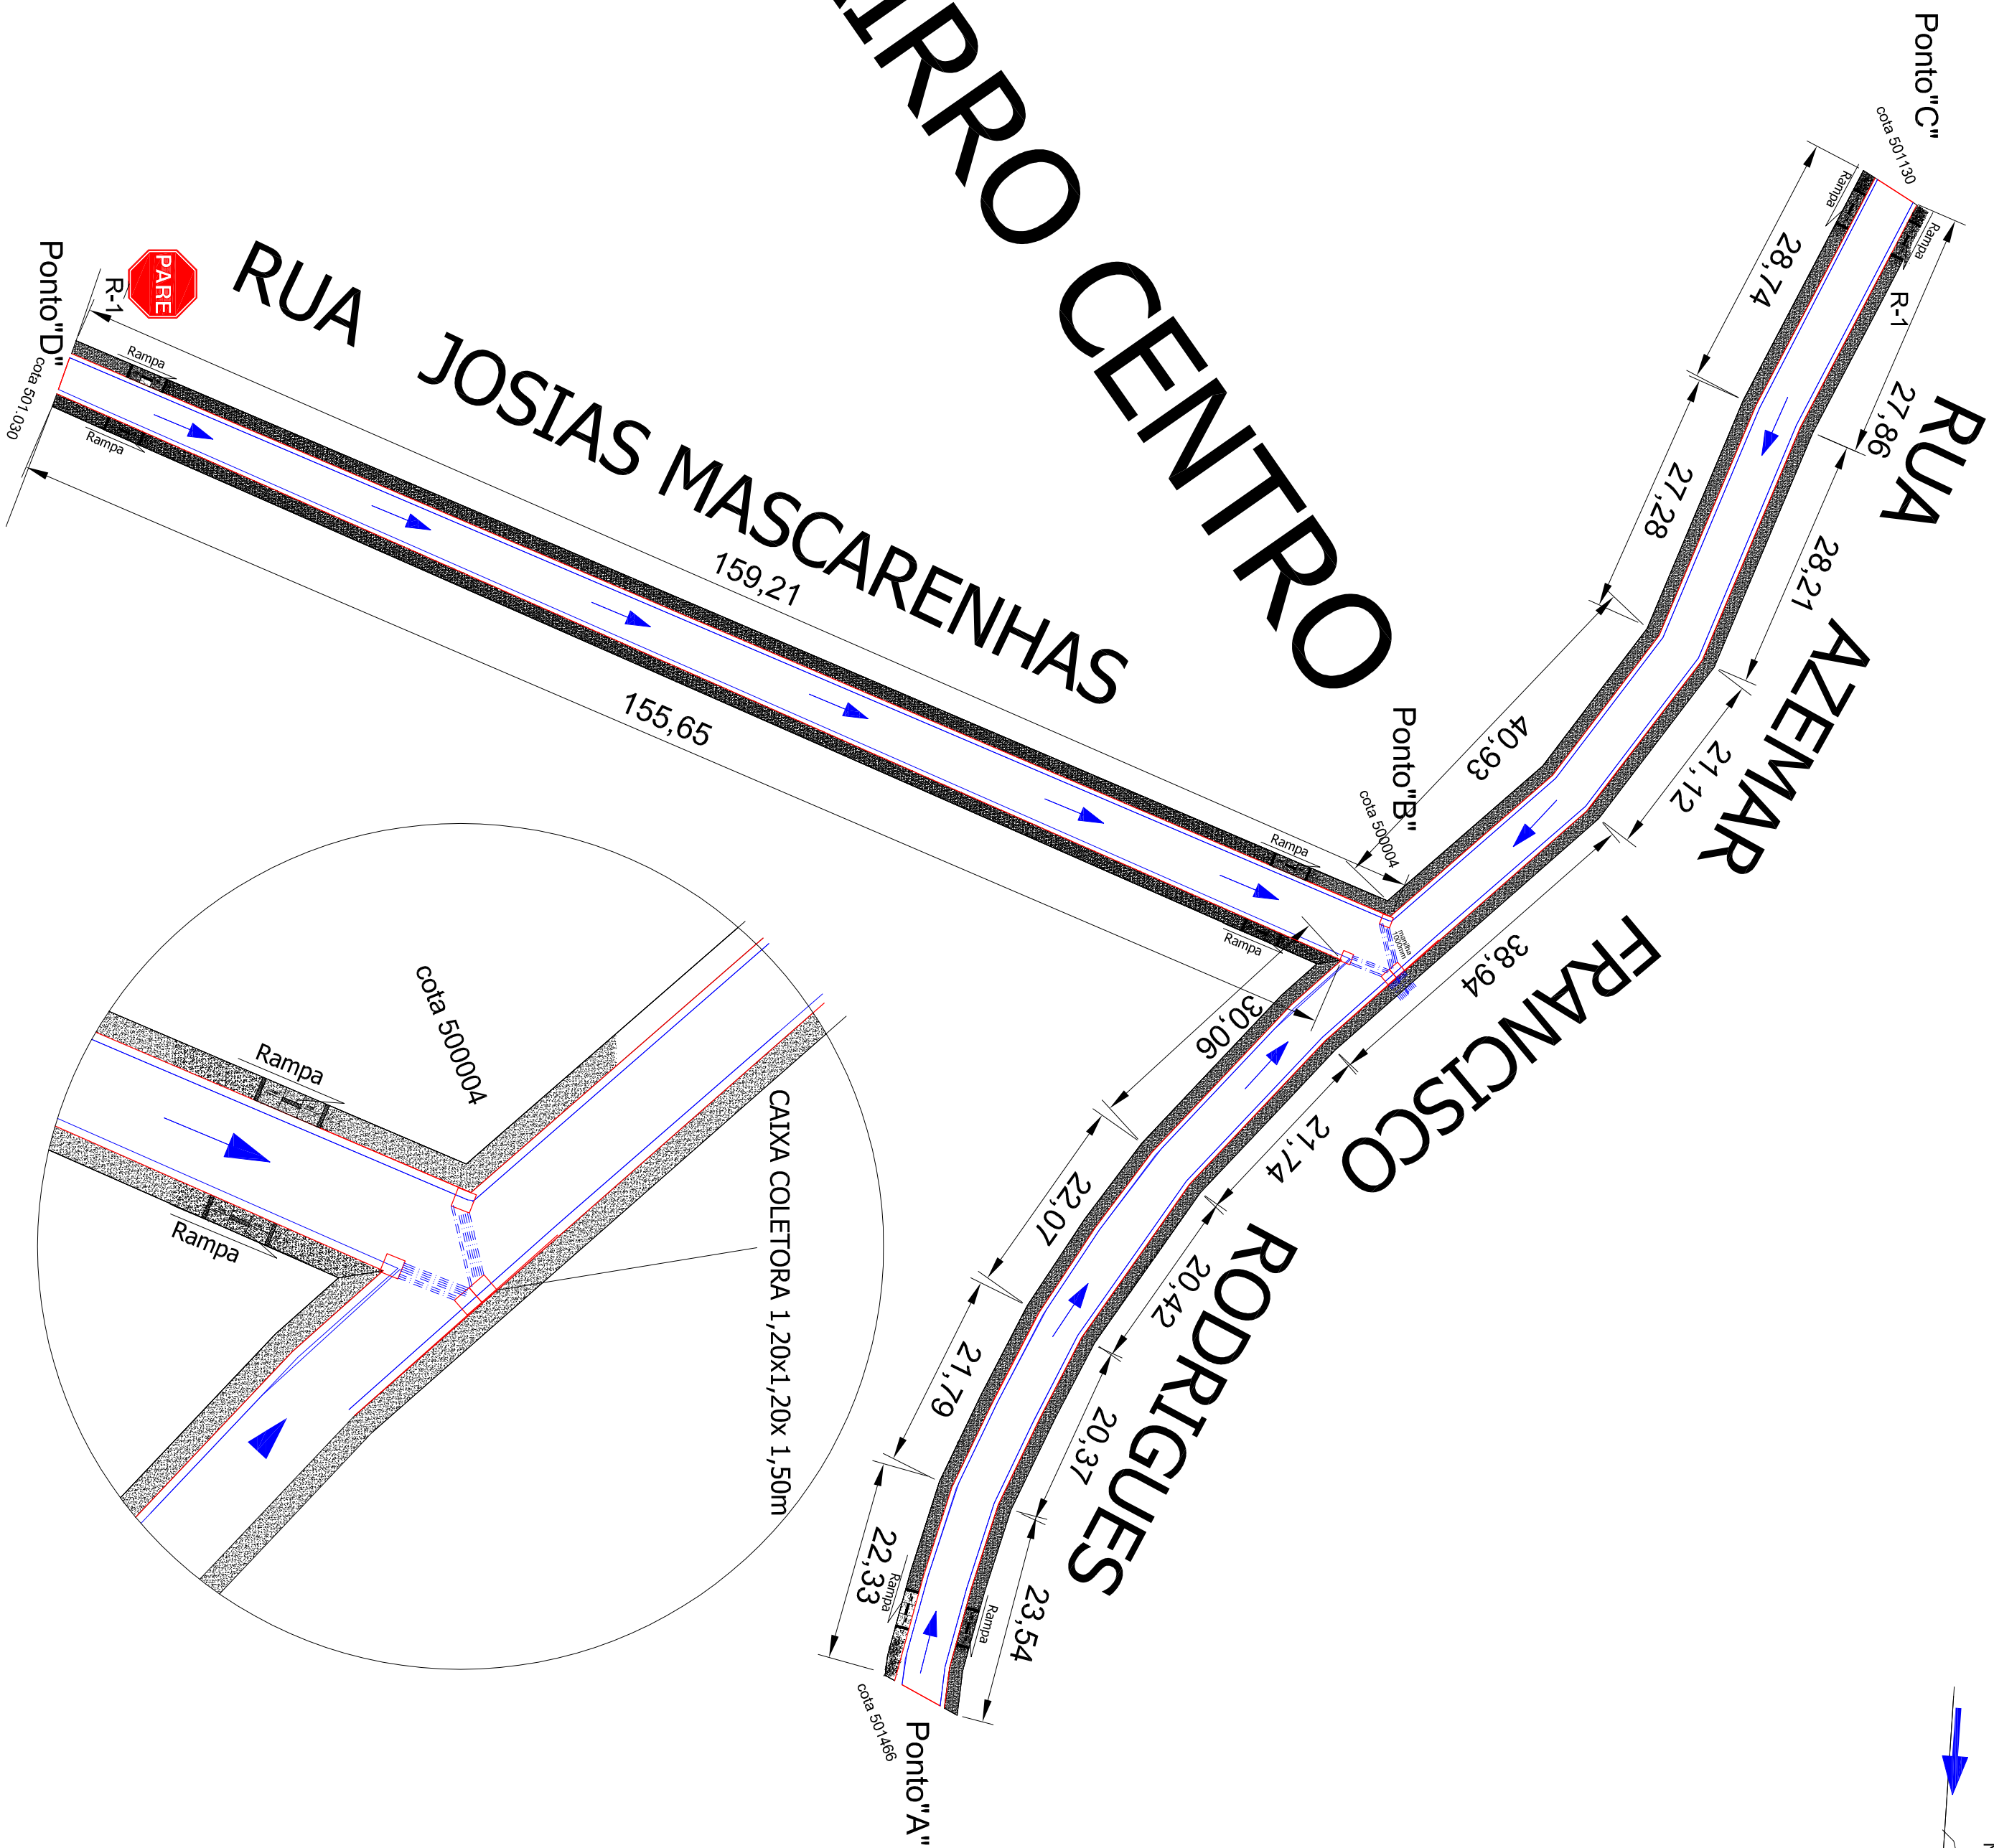

- LEGENDA**
- 1 - - - - - TUBOS DE LIGAÇÃO (manilha) 1000,0 mm
  - 2 - □ CAIXAS COLETORA (1,20x1,20x1,50m)
  - 3 - - - - - LIMITE SARJETA/GUIA
  - 4 - → DECLIVIDADE DE RUA (Sentido do escoamento)

DENOMINAÇÃO: **PROJETO DE ENGENHARIA**

**PROJETO DE DRENAGEM**

USO: **SEC. OBRAS**

CONTRATO DE REPASSE Nº854.384/2017

RT: **ENG. CIVIL: JOSÉ CARLOS GOMES DA COSTA**

CREA: 027.376/D

ENDEREÇO DO CROQUI: **RUA AZEMAR FRANCISCO RODRIGUES E RUA JOSIAS MASCARENHAS**

MUNICÍPIO: MONTE AZUL-MG

DATA: 03/04/2017

ESCALA: INDICADA

ART: Nº 4499508

MÉDIO FIO: 751,25 m

ÁREA PAVIMENTAÇÃO: 2,665,20 M<sup>2</sup>

FOLHA: 01\01