





CROQUI DE SITUAÇÃO

QUIOSQUE	
POVOADO DE BARREIRINHO	
Saul Barreto Chagas	<i>S. Barreto Chagas</i>
R.T ENG° CIVIL CREA 27.376/D	
	<i>José Carlos Gomes da Costa</i>
Secretario Municipal de Obras	
<i>José Rodrigues da Silva</i>	José Rodrigues da Silva

José Rodrigues da Silva
 Sec. de Obras e Planejamento
 Monte Azul - MG

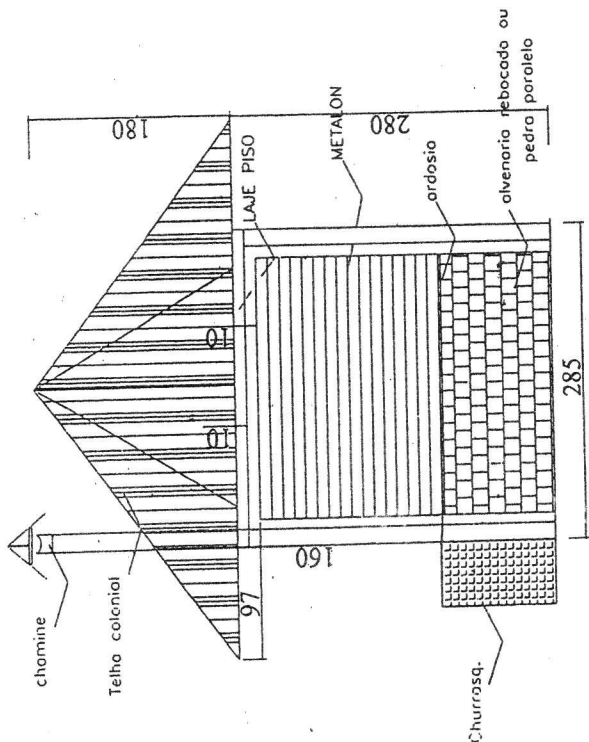

FACHADA
ESCALA: 1/50

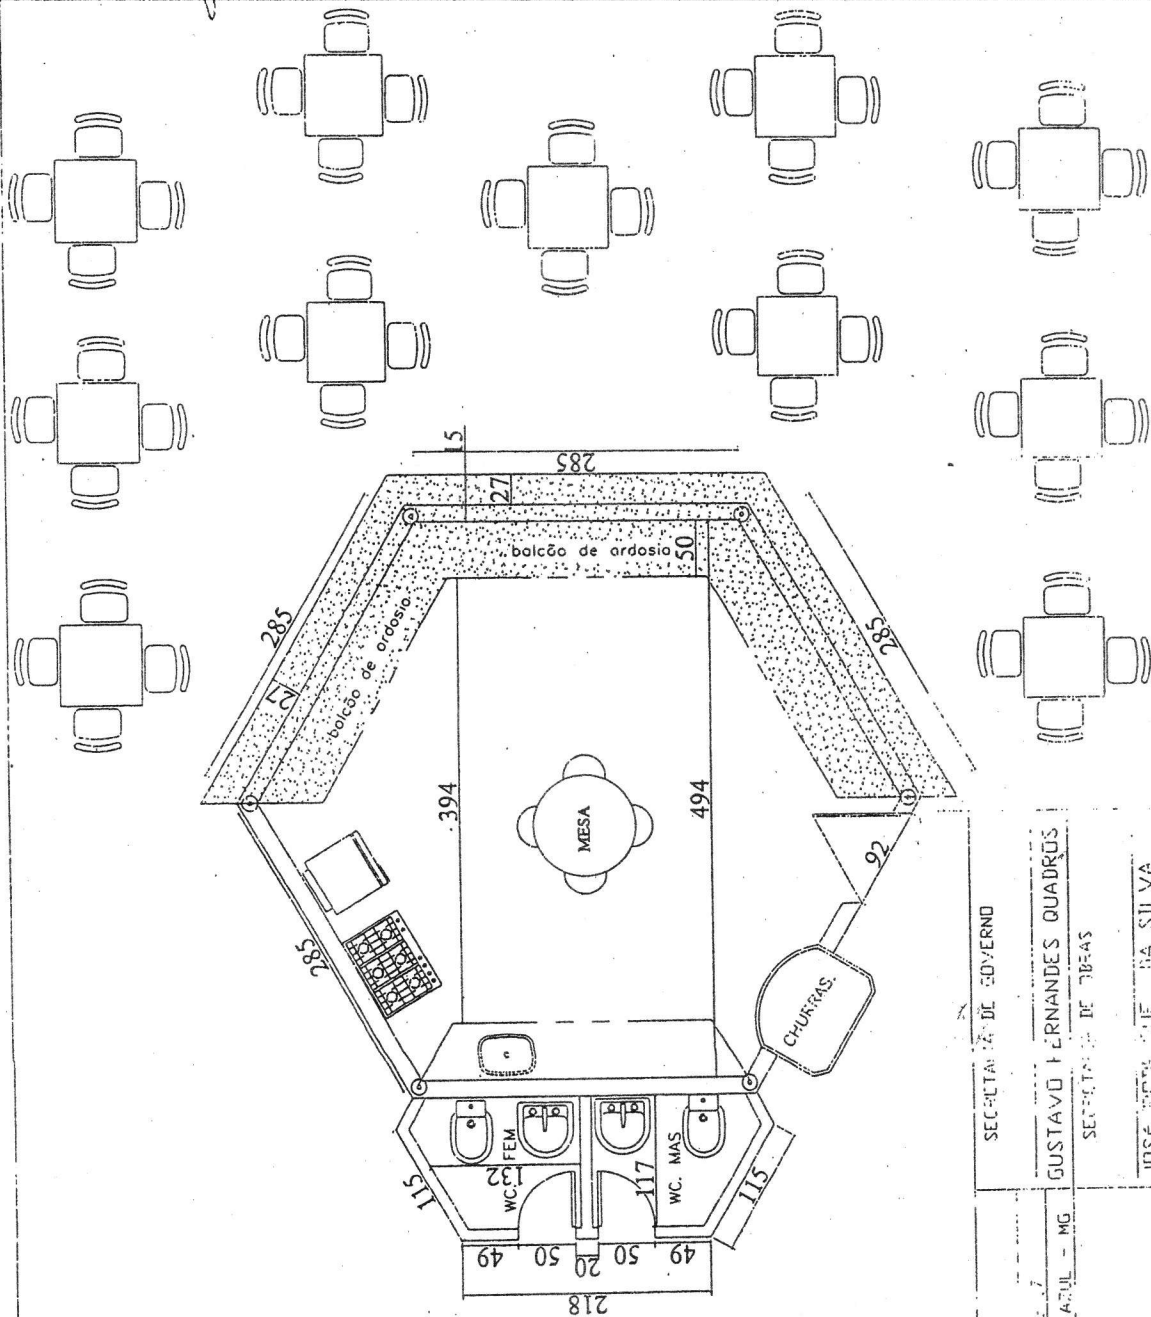

SECRETARIA DE GOVERNO
GUSTAVO FERNANDES QUADROS
SECRETARIO DE TRABALHO
JOSE MATHIAS DA SILVA

PREFEITURA MUNICIPAL DE MONTE AZUL
SECRETARIA DE OBRAS
PROJETO ARQUITETONICO
MATEUS DE MONTI AZUL - MG
PREFEITO MUNICIPAL DE MONTE AZUL

José Carlos Santos da Costa
ENGENHEIRO CIVIL
CREA 10.118