


**LEGENDA**

ÁREA A SER PAVIMENTADA

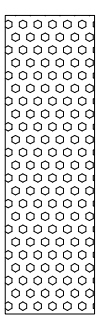





RAMPA

**CALCULO DE PAVIMENTAÇÃO**

DIO COPASA RUA A (89,00+10,00+160,00) x 7,00 = 975,00m<sup>2</sup>

ÁREA TOTAL DE PAVIMENTAÇÃO: 1.813,00 M<sup>2</sup>

MEIO FIO : (89,00+160,00) X2 = 498,00M

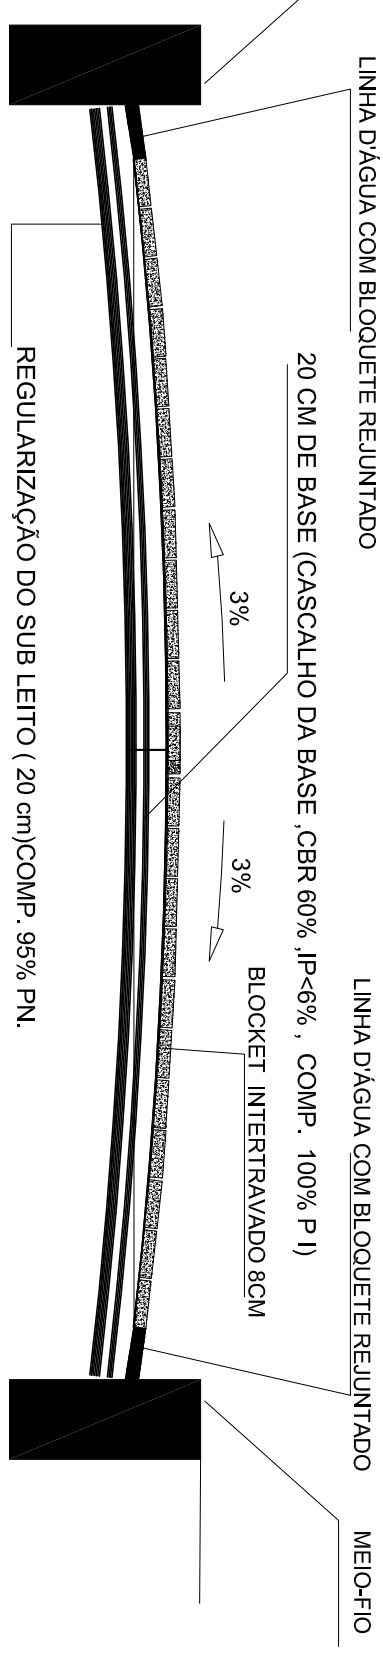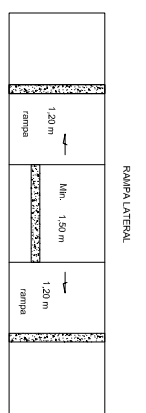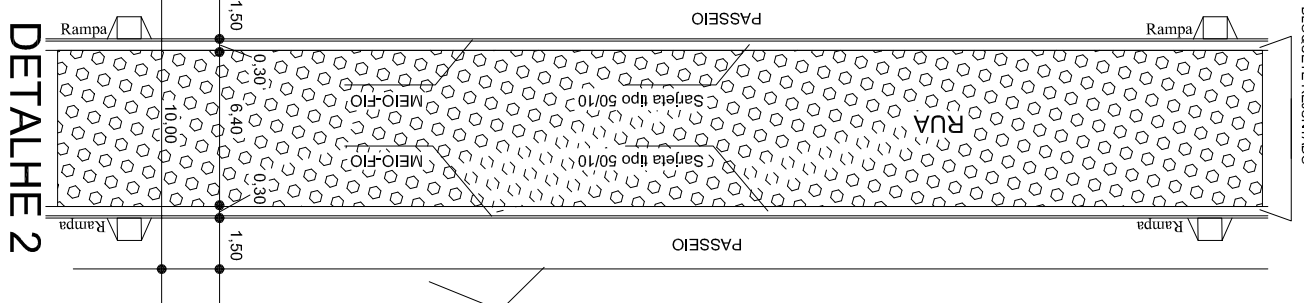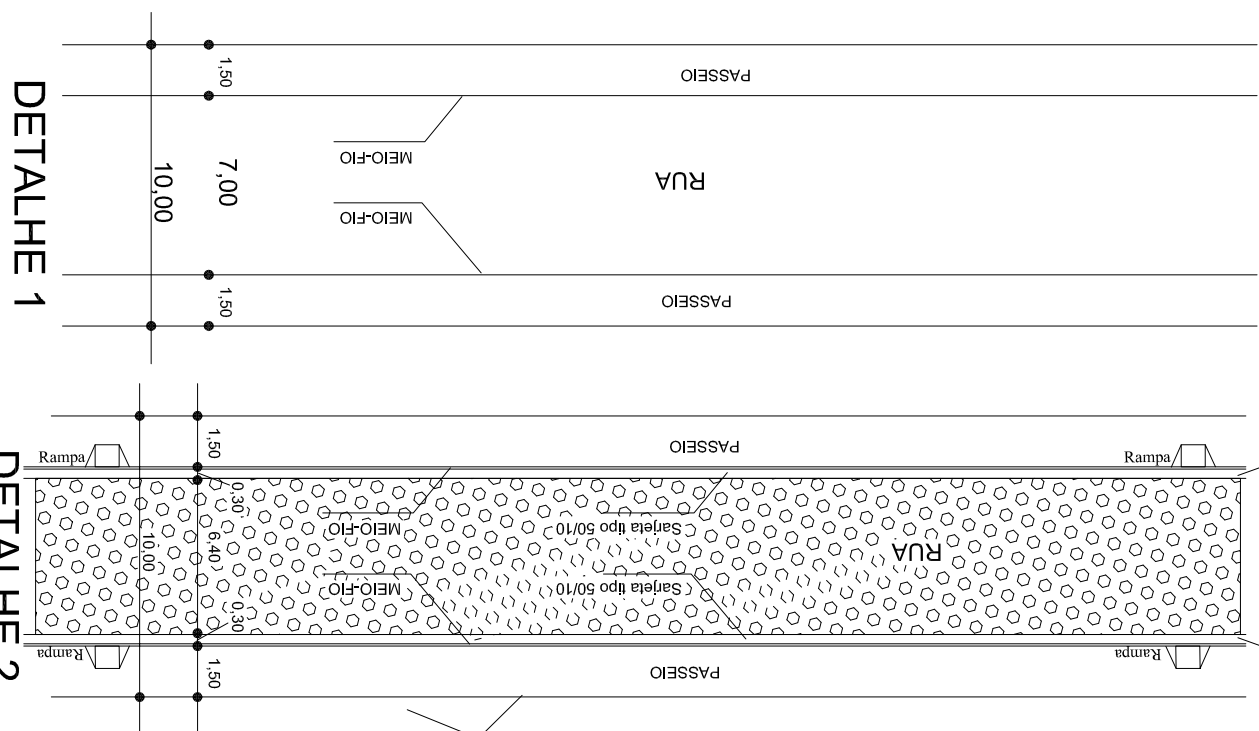

S/ ESCALA

REGULARIZAÇÃO DO SUB LEITO ( 20 cm)COMP. 95% PN.

S/ESCALA

**DETALHE 2**

DENOMINAÇÃO:		USO:	
PAVIMENTAÇÃO DE RUAS		SEC. OBRAS	
PAVIMENTAÇÃO BLOCKET BAIRRO PERNAMBUCCO			
RT:	ENG. CIVIL: JOSÉ CARLOS GOMES DA COSTA	CREA:	027.376/D
ENDEREÇO DO CROQUI:	BAIRRO ALVORADA	MUNICÍPIO:	MONTE AZUL-MG
DATA:	10/02/2020	ESCALA:	1 / 200
		MEIO FIO:	498,00M
		ÁREA DE PAVIMENTAÇÃO:	1.813,00M <sup>2</sup>