





LEGENDA

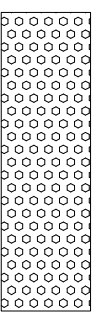


ÁREA A SER
PAVIMENTADA

RAMPA


CÁLCULO DE PAVIMENTAÇÃO
RUA MONTES CLAROS 150,00 x 6,50 = 975,00m²
TRAVESSA AFONSO PRATES 155,00 x 6,50 = 1007,50m²
ÁREA TOTAL DE PAVIMENTAÇÃO: 1.982,50 M²

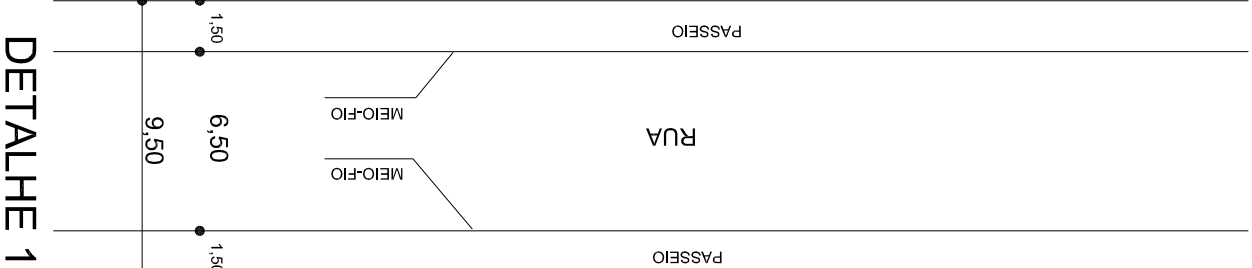


DETAILHE 1

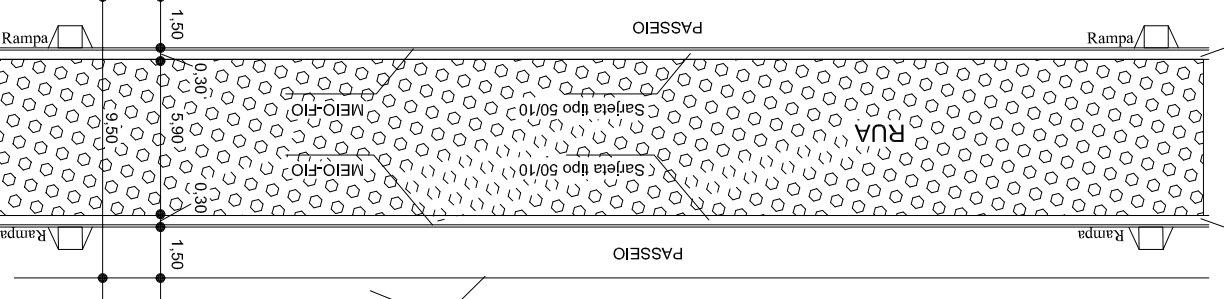

DETAILHE 2

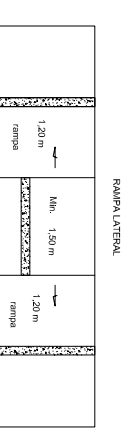

MEIO-FIO LINHA D'ÁGUA COM BLOQUETE REJUNTADO

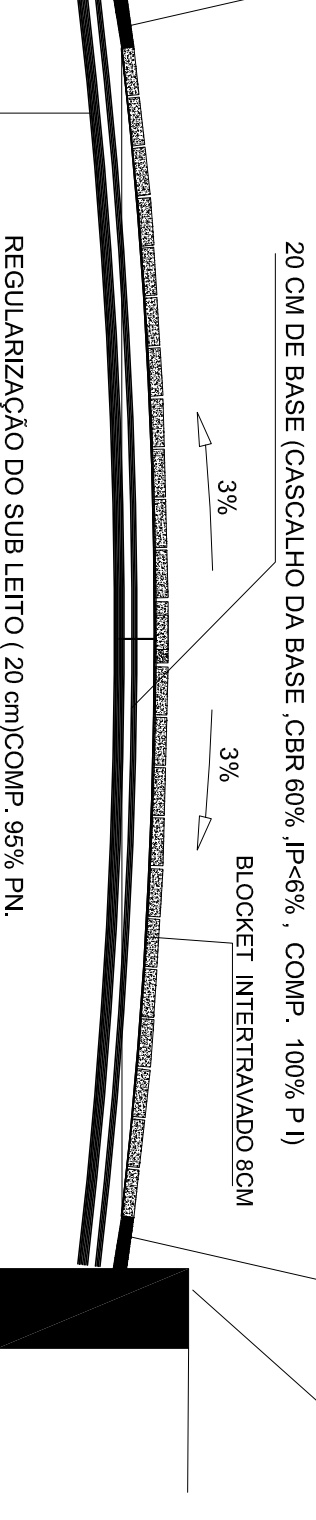

S/ ESCALA

REGULARIZAÇÃO DO SUB LEITO (20 cm)COMP. 95% PN.

20 CM DE BASE (CASCALHO DA BASE ,CBR 60% ,JP<6% , COMP. 100% P I)

BLOCKET INTERTRAVADO 8CM

DETALHE 2

S/ESCALA

DENOMINAÇÃO: PAVIMENTAÇÃO DE RUAS	USO: SEC. OBRAS
PAVIMENTAÇÃO BLOCKET BAIRRO PERNAMBUCO	
RT:	CREA: 027.376/D
ENG. CIVIL: JOSÉ CARLOS GOMES DA COSTA	
ENDEREÇO DO CROQUI: BAIRRO PERNAMBUCO	MUNICÍPIO: MONTE AZUL-MG
DATA: 10/02/2020	ÁREA DE PAVIMENTAÇÃO: 1.982,50M ²
ESCALA: 1 / 200	MEIO-FIO: