

ÁREA A SER PAVIMENTADA



RAMPA

LEGENDA

CALCULO DE PAVIMENTAÇÃO

Rua do Cruzeiro (30,00+40,00+50,00) x5,00= 600,00m²
 Rua Gov. Bias Fortes= (12,00 + 136,00+40,00) x7,00= 1.316,00m²

ÁREA TOTAL DE PAVIMENTAÇÃO: 1.916,00 M²

MEIO-FIO

LINHA D'ÁGUA COM BLOQUETE REJUNTADO

20 CM DE BASE (CASCALHO DA BASE, CBR 60%, JP<6%, COMP. 100% P I)

3%

3% BLOCKET INTERTRAVADO 8CM

LINHA D'ÁGUA COM BLOQUETE REJUNTADO



MEIO-FIO

S/ ESCALA

REGULARIZAÇÃO DO SUB LEITO (20 cm)COMP. 95% PN.

S/ESCALA

DETALHE 2

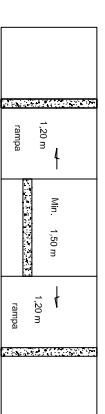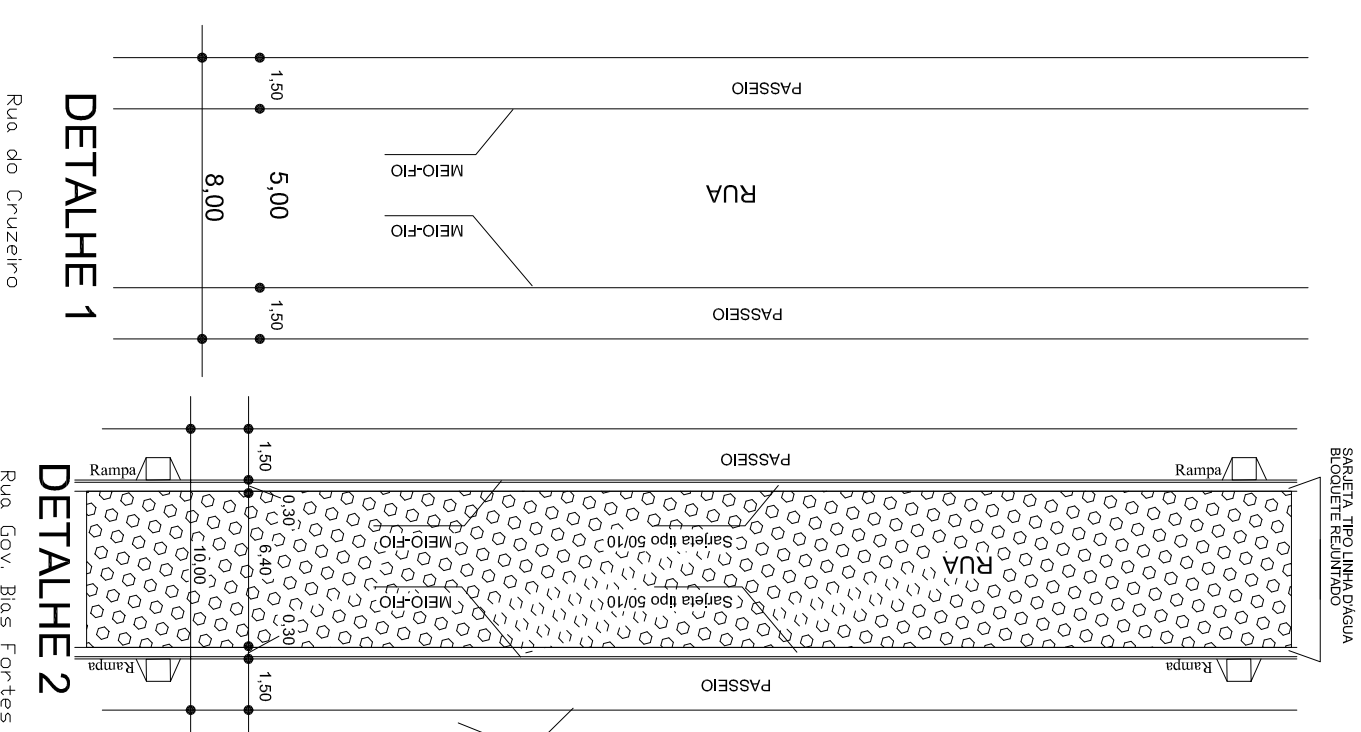

DENOMINAÇÃO:

PAVIMENTAÇÃO DE RUAS

USO: SEC. OBRAS

PAVIMENTAÇÃO BLOCKET BAIRRO PERNAMBUCO

RT:

ENG. CIVIL: JOSÉ CARLOS GOMES DA COSTA

CREA: 027.376/D

ENDEREÇO DO CROQUI:

BAIRRO PERNAMBUCO

MUNICÍPIO: MONTE AZUL-MG

DATA:

10/02/2020

ESCALA:

1 / 200

MEIO FIO:

ÁREA DE PAVIMENTAÇÃO: 1.916,00M²