

LEGENDA


ÁREA A SER PAVIMENTADA

RAMPA

CALCULO DE PAVIMENTAÇÃO


RUA RIO DE JANEIRO	(50,00 x 4,00) = 200,00m ²
MEIO FIO :	
RUA RIO DE JANEIRO	(50,00 x 2,00) = 100,00m ²

MEIO-FIO LINHA D'ÁGUA COM BLOQUETE REJUNTADO MEIO-FIO

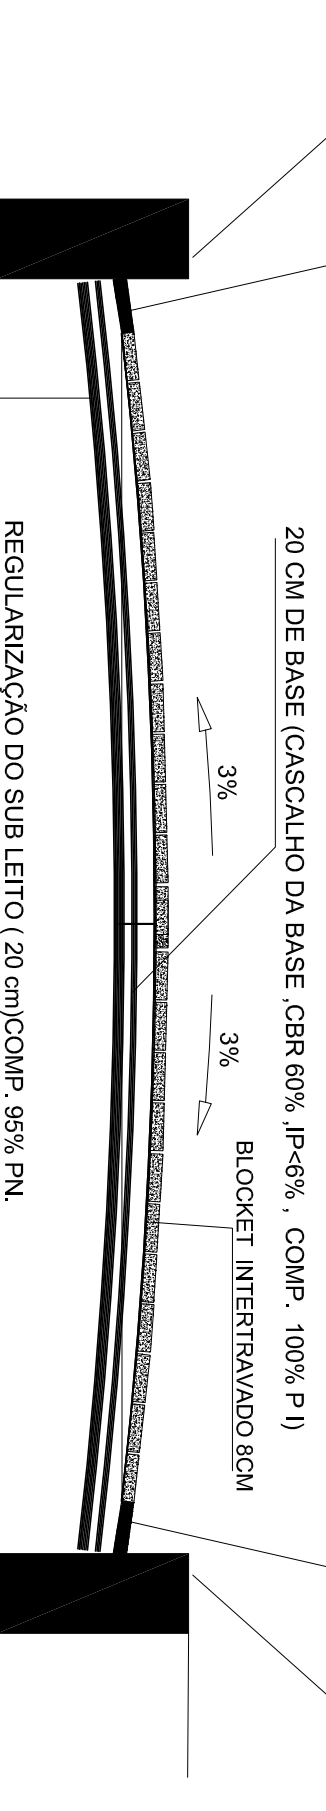


S/ ESCALA


REGULARIZAÇÃO DO SUB LEITO (20 cm)COMP. 95% PN.

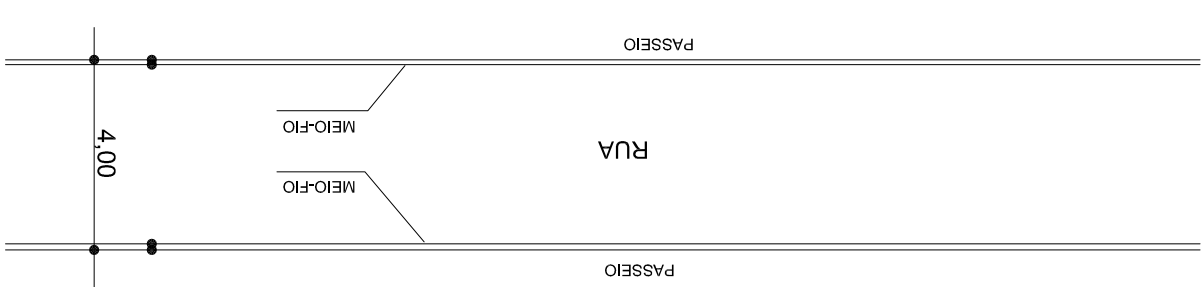

DETAILHE 1

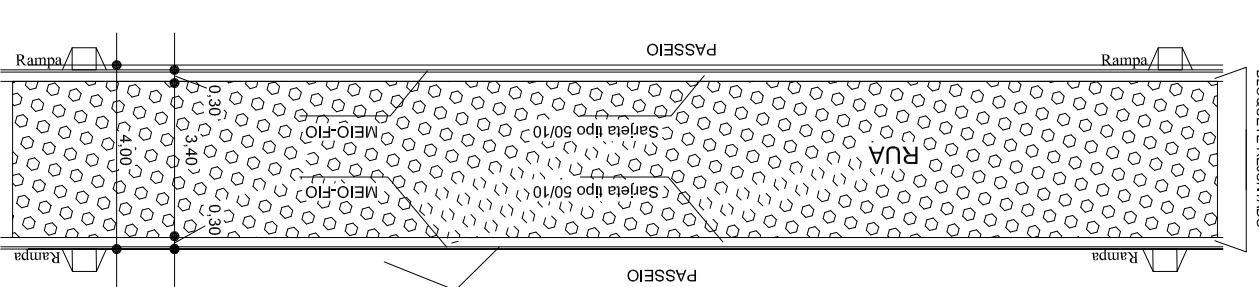

DETAILHE 2

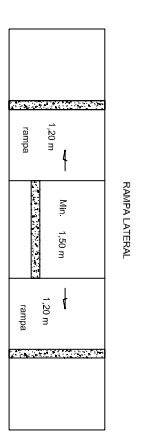

DETAILHE 2

S/ESCALA

DENOMINAÇÃO:	PAVIMENTAÇÃO DE RUAS		USO:	SEC. OBRAS	
RT:	PAVIMENTAÇÃO BLOCKET BAIRRO PENNAMBUCO		CREA:	027.376/D	
ENDEREÇO DO CROQUI:	BAIRRO OLIVEIRA	MUNICÍPIO:	MONTE AZUL-MG		
DATA:	10/02/2020	ESCALA:	1 / 200	MEIO-FIO:	100,00M
				ÁREA DE PAVIMENTAÇÃO:	200,00M ²

SARFEIA TIPO LINHA D'ÁGUA BLOQUETE REJUNTADO