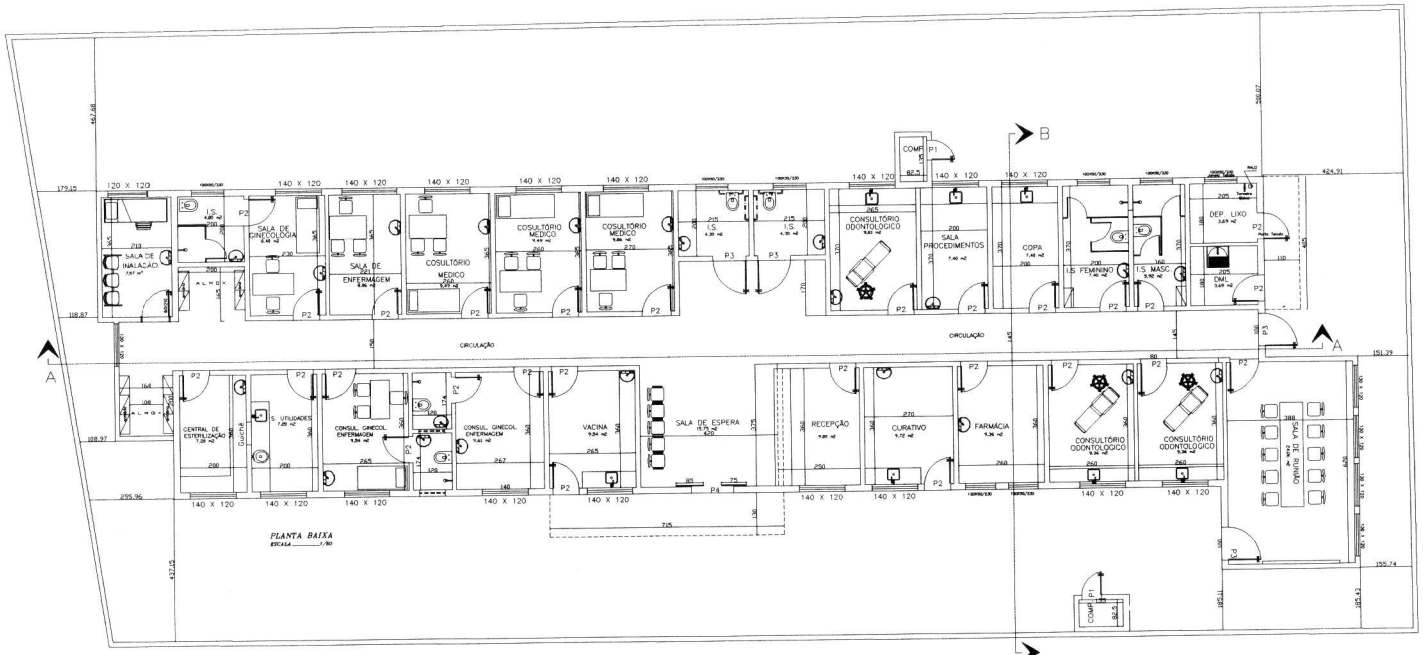

PLANTA BAIXA
ESCALA _____ 1/50

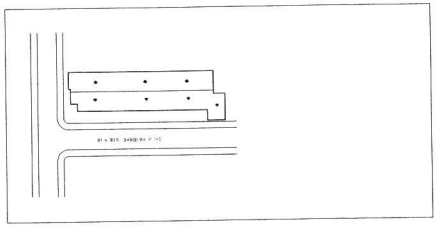

PLANTA DE SITUAÇÃO
ESC _____ 1/500

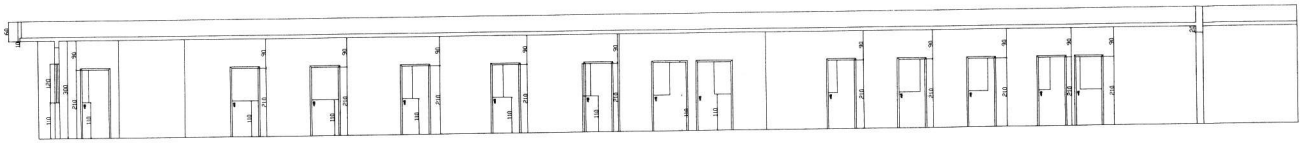

CORTE B-B
ESC. _____ 1/50

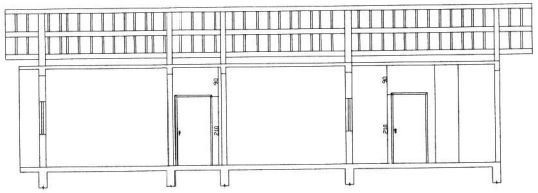

CORTE A-A
ESC. _____ 1/50

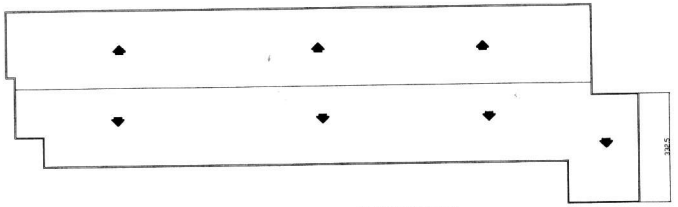

DIAGRAMA DO TELHADO
ESC. _____ 1/100

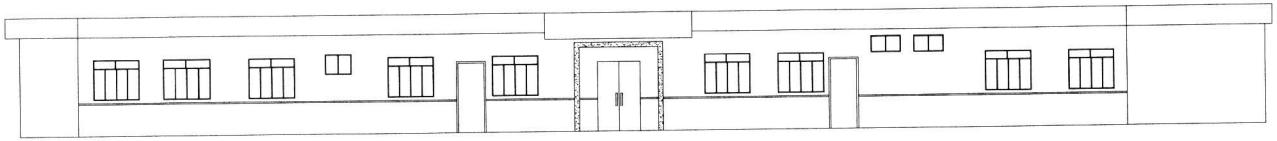

FACHADA
ESC. _____ 1/50

LEGENDA DE PORTAS
P1 = 60X210 CM
P2 = 80X210 CM
P3 = 100X210 CM
P4 = 150X210 CM

NOTAS:

PARA USO DO ORGÃO:

PARA USO DA PREFEITURA:

PROPRIETÁRIO
PREFEITURA MUNICIPAL DE MONTE AZUL
CNPJ: 18852645/0001-14
ENDEREÇO: PRAÇA CORONEL ADAUTO, 220 - CENTRO

RESPONSABILIDADE TÉCNICA
JOSÉ CARLOS GOMES DA COSTA
CREA PE - 027378/D

DENOMINAÇÃO: PROJETO ARQUITETÔNICO
USO: SAÚDE PÚBLICA
ENDEREÇO DA OBRA: RUA PIO BARBOSA, Nº 365, BAIRRO - PERNAMBUCO, MONTE AZUL - MG
SETOR: QUADRA: LOTE: LOTE
ÁREA DO TERRENO
ESCALA: INDICADAS
DATA: JULHO/2020
ÁREA PAVTO TÉRREO: 356,92 m²
ÁREA PAVTO SUPERIOR
CEP: 39500-000
DESENHO ARQUITETÔNICO: GOMES
TAXA DE OCUPAÇÃO: 47,94%
TAXA DE UTILIZAÇÃO: 47,94%
ÁREA TOTAL DE CONSTRUÇÃO: 356,92 m²