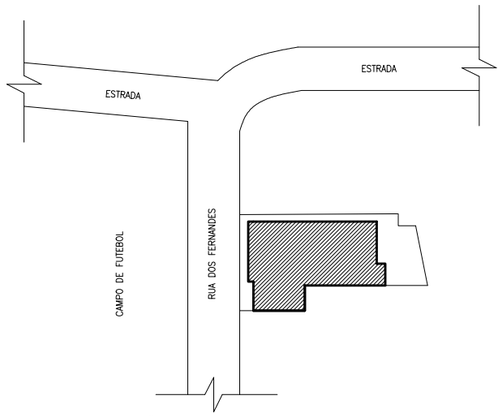

IMPLANTAÇÃO
ESCALA 1:500

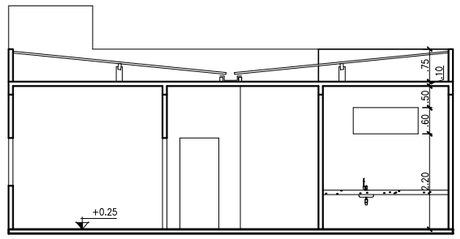

CORTE B-B
ESCALA: 1/100

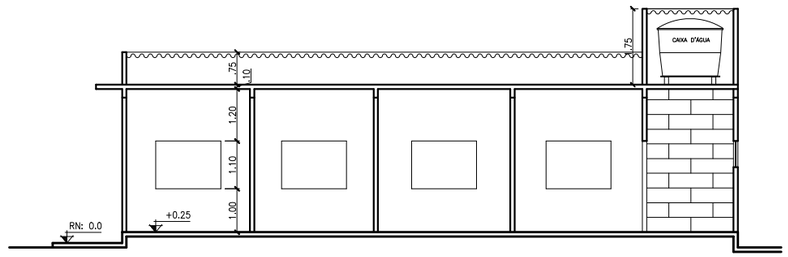

CORTE A-A
ESCALA: 1/100

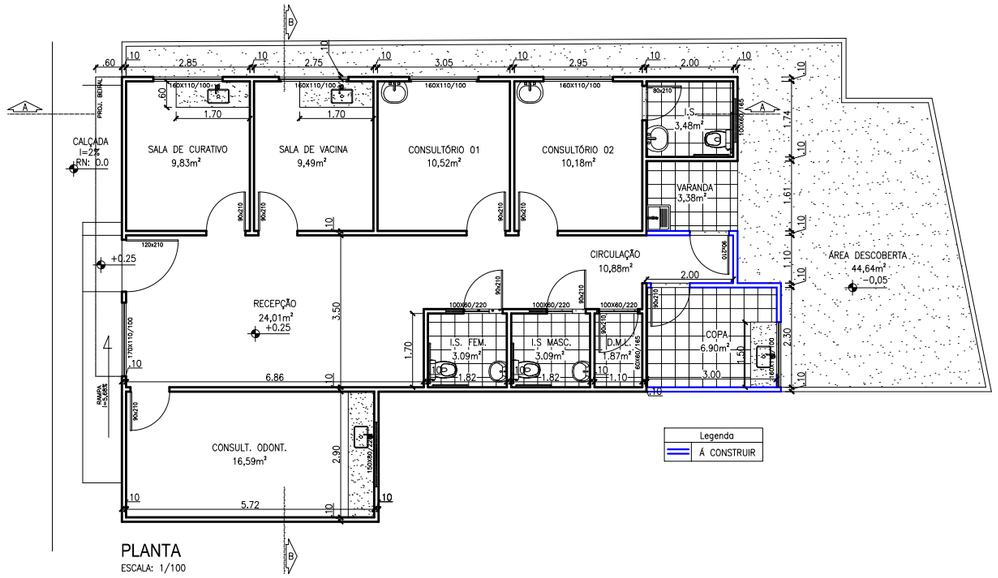

PLANTA
ESCALA: 1/100

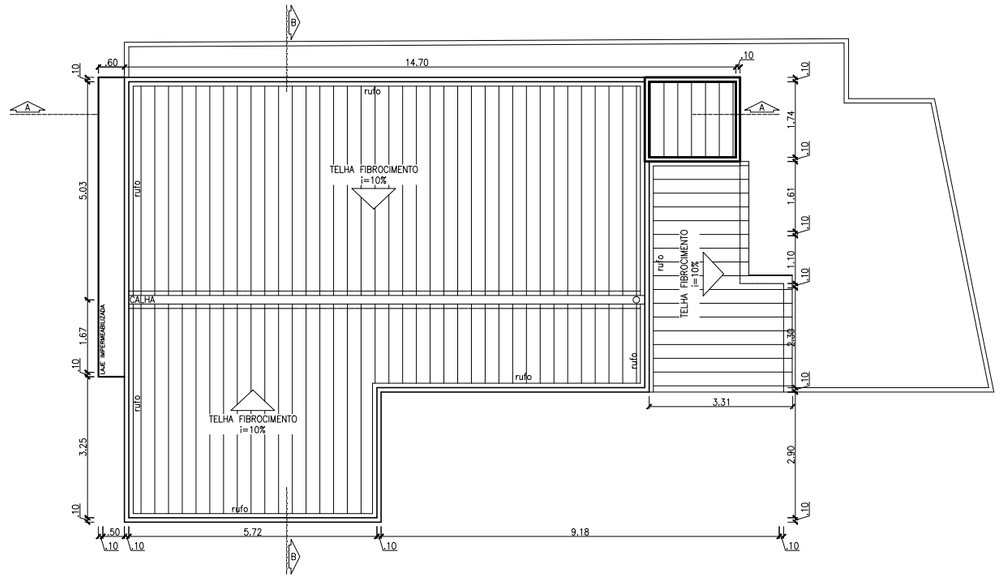

DIAGRAMA DE COBERTURA
ESCALA: 1/100

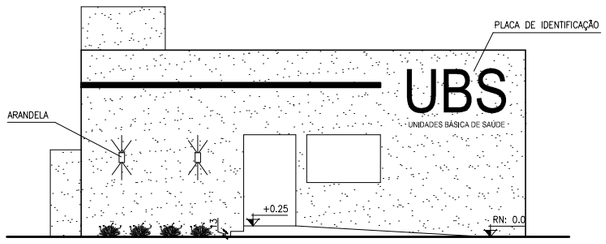

FACHADA FRONTAL
ESCALA: 1/100

PREFEITURA MUNICIPAL DE MONTE AZUL
Estado de Minas Gerais
Pça. Cel. Jonathan 220, Centro, Monte Azul- MG
Tel.: (38) 3811 1050

PROJETO: UBS- REBENTÃO				
ENDEREÇO: COMUNIDADE DE REBENTÃO				
PROJETO:	RESPONSÁVEL:	RUBRICA:	DATA: 06 DE JULHO 2022	
R.T.:	RESPONSÁVEL:	RUBRICA:	ÁREA TERRENO: --m²	ÁREA CONSTRUÍDA: 123,21 m²
REVISÃO:	RESPONSÁVEL:	RUBRICA:	T.O.: 00	C.A.: 00
CONTEÚDO: LEVANTAMENTO ARQUITETÔNICO DIAGRAMA DE COBERTURA IMPLANTAÇÃO	CORTES A-A / B-B FACHADA		RESPONSÁVEL TÉCNICO: Fagner Flamarion Teixeira Nascimento CAU/ A 147840-0	FOLHA: 01 01