

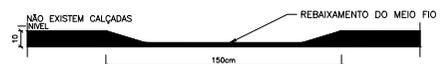



CORTE TRANSVERSAL PISTA DE ROLAMENTO - BLOQUETE
 ESCALA 1/20

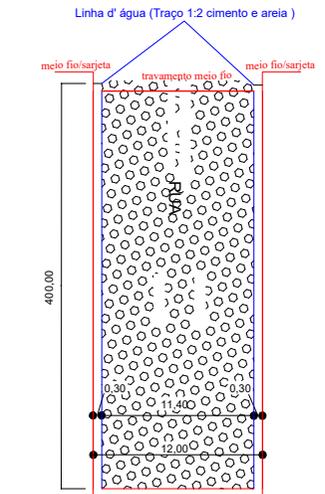


VISTA FRONTAL DO REBAIXAMENTO DOS MEIO-FIOS
 Escala - 1:20
 DEVIDO A AUSENCIA DE CALÇADAS SERÁ FEITO REBAIXAMENTO DO MEIO FIO PARA A FUTURA EXECUÇÃO DAS RAMPAS INDICADA PELA FISCALIZAÇÃO DA PREFEITURA MUNICIPAL.

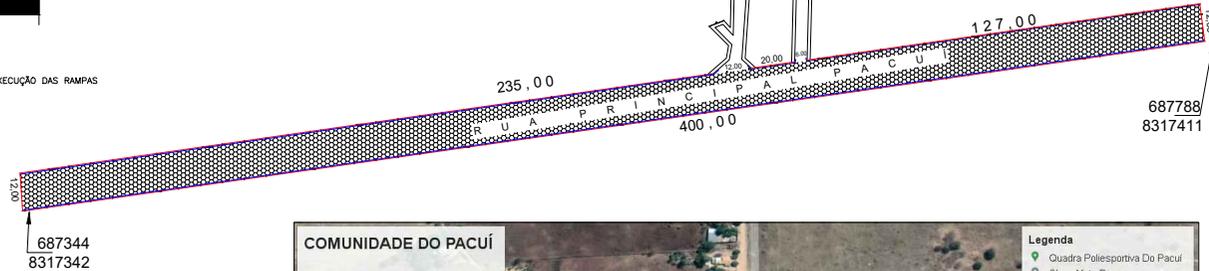

DETALHE RUA PRINCIPAL PACUÍ S/E

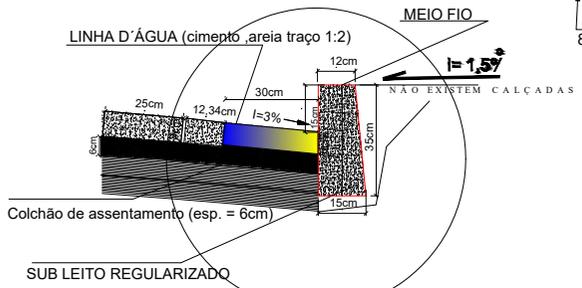

DETALHE 01- MEIO-FIO E SARJETA - BLOQUETE
 ESCALA 1/10

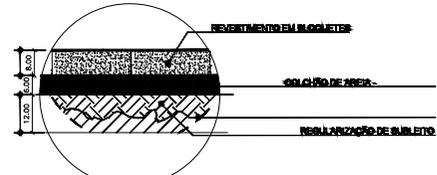

DETALHE 02- CORTE CAMADAS BLOQUETE
 ESCALA 1/10



MEIO FIOS E SARJETAS				RUAS A SEREM PAVIMENTADAS			
NOME DA RUA	COMPR	MEIO FIO/SARJETA	TRAVAMENTO	NOME DA RUA	COMPR	LARGURA	ÁREA (m²)
RUA PRINCIPAL PACUÍ	400,00	782,00 m	54,00 m	RUA PRINCIPAL PACUÍ	400,00	12,00	4.800,00
TOTAL	400,00	782,00 m	54,00 m	TOTAL	400,00		4.800,00

LEGENDA
 obs: medidas descritas no projeto.
 LINHA D'ÁGUA 30x 7cm, i=3% (bloquete regularizado cimento/areia)
 DIREÇÃO DO FLUXO DE ÁGUA:
 TRAÇO 1:2 (cimento / areia)

NÃO HÁ CALÇADAS

IDENTIFICAÇÃO: **PROJETO DE ENGENHARIA** (SEC. OBRAS)

CALÇAMENTO EM BLOQUETE ESP. 8CM

ENR. CIVIL: JOSÉ CARLOS GOMES DA COSTA (027.376/D)

INSCRIÇÃO DO CROQUI: RUA PRINCIPAL PACUÍ (MUNICÍPIO: MONTE AZUL-MG)

DATA: 28/10/2022 (ESCALA: INDICADA) (RUA PRINCIPAL PACUÍ) (ÁREA PAVIMENTADA: 4.800,00 M²)