

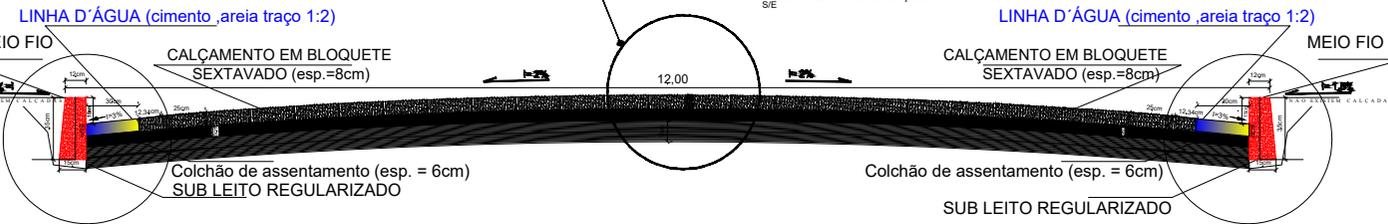
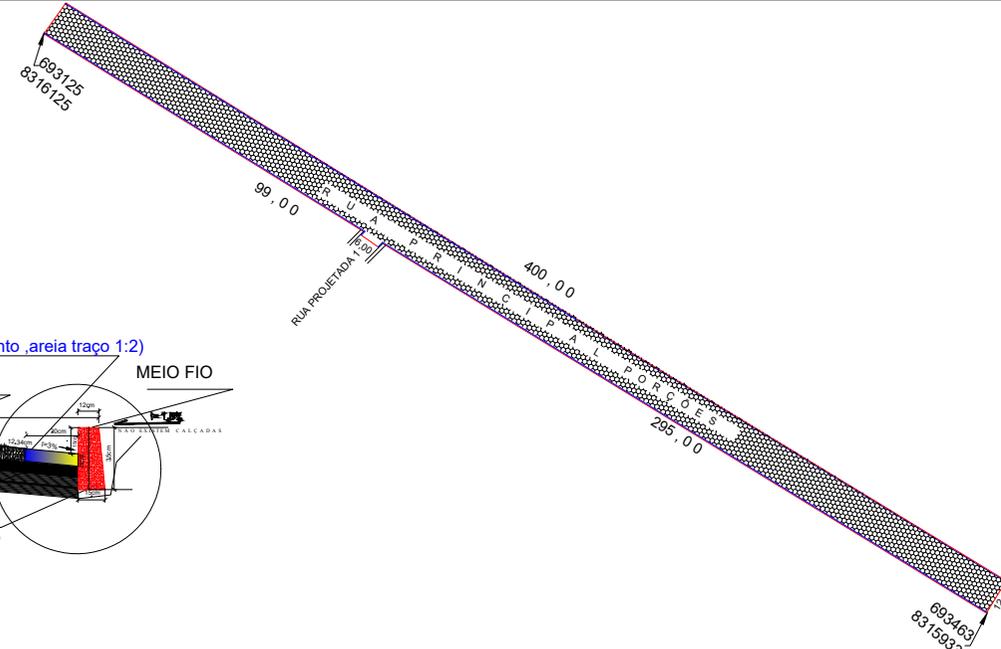



Linha d' água (Traço 1:2 cimento e areia)

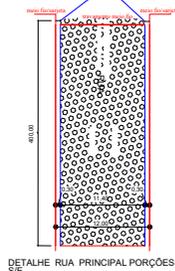

**CORTE TRANSVERSAL PISTA DE ROLAMENTO - BLOQUETE**  
ESCALA 1/20

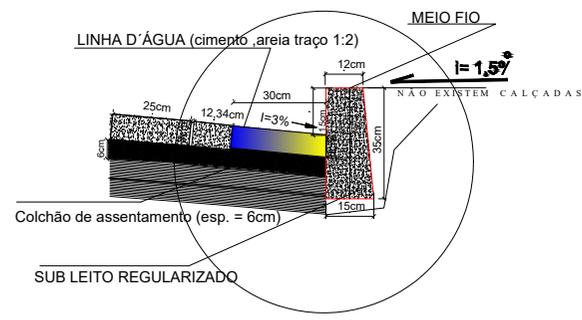

**DETALHE 01- MEIO-FIO E SARJETA - BLOQUETE**  
ESCALA 1/10

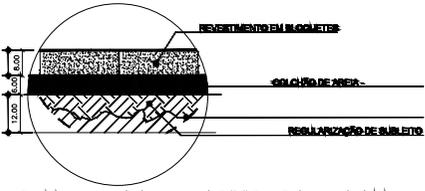

**DETALHE 02- CORTE CAMADAS BLOQUETE**  
ESCALA 1/10

MEIOS FIOS E SARJETAS			RUAS A SEREM PAVIMENTADAS				
NOME DA RUA	COMPR	MEIO FIO/SARJETA	TRAVAMENTO	NOME DA RUA	COMPR	LARGURA	ÁREA (m²)
RUA PRINCIPAL PORÇÕES	400,00	794,00	30,00 m	RUA PRINCIPAL PORÇÕES	400,00	12,00	4.800,00
TOTAL	400,00	794,00	30,00 m	TOTAL	400,00		4.800,00



**LEGENDA**  
obs: medidas descritas no projeto.  
LINHA D'ÁGUA 30x 7cm, 10% (bloquete rejuntado cimento/areia)  
DIREÇÃO DO FLUXO DE ÁGUA  
TRAÇO 1:2 (cimento / areia)  
NÃO HÁ CALÇADAS

PROJETO DE ENGENHARIA  
SEC. OBRAS  
MUNICÍPIO: MONTE AZUL-MG  
RUA PRINCIPAL PORÇÕES  
MEIO FIO SEXTAVADO  
ESP. 8CM  
22/05/2023  
ESCALA: INDICADA  
ART: 1:8000,00 - 1:6000,00