


Situação
Escala - 1/200

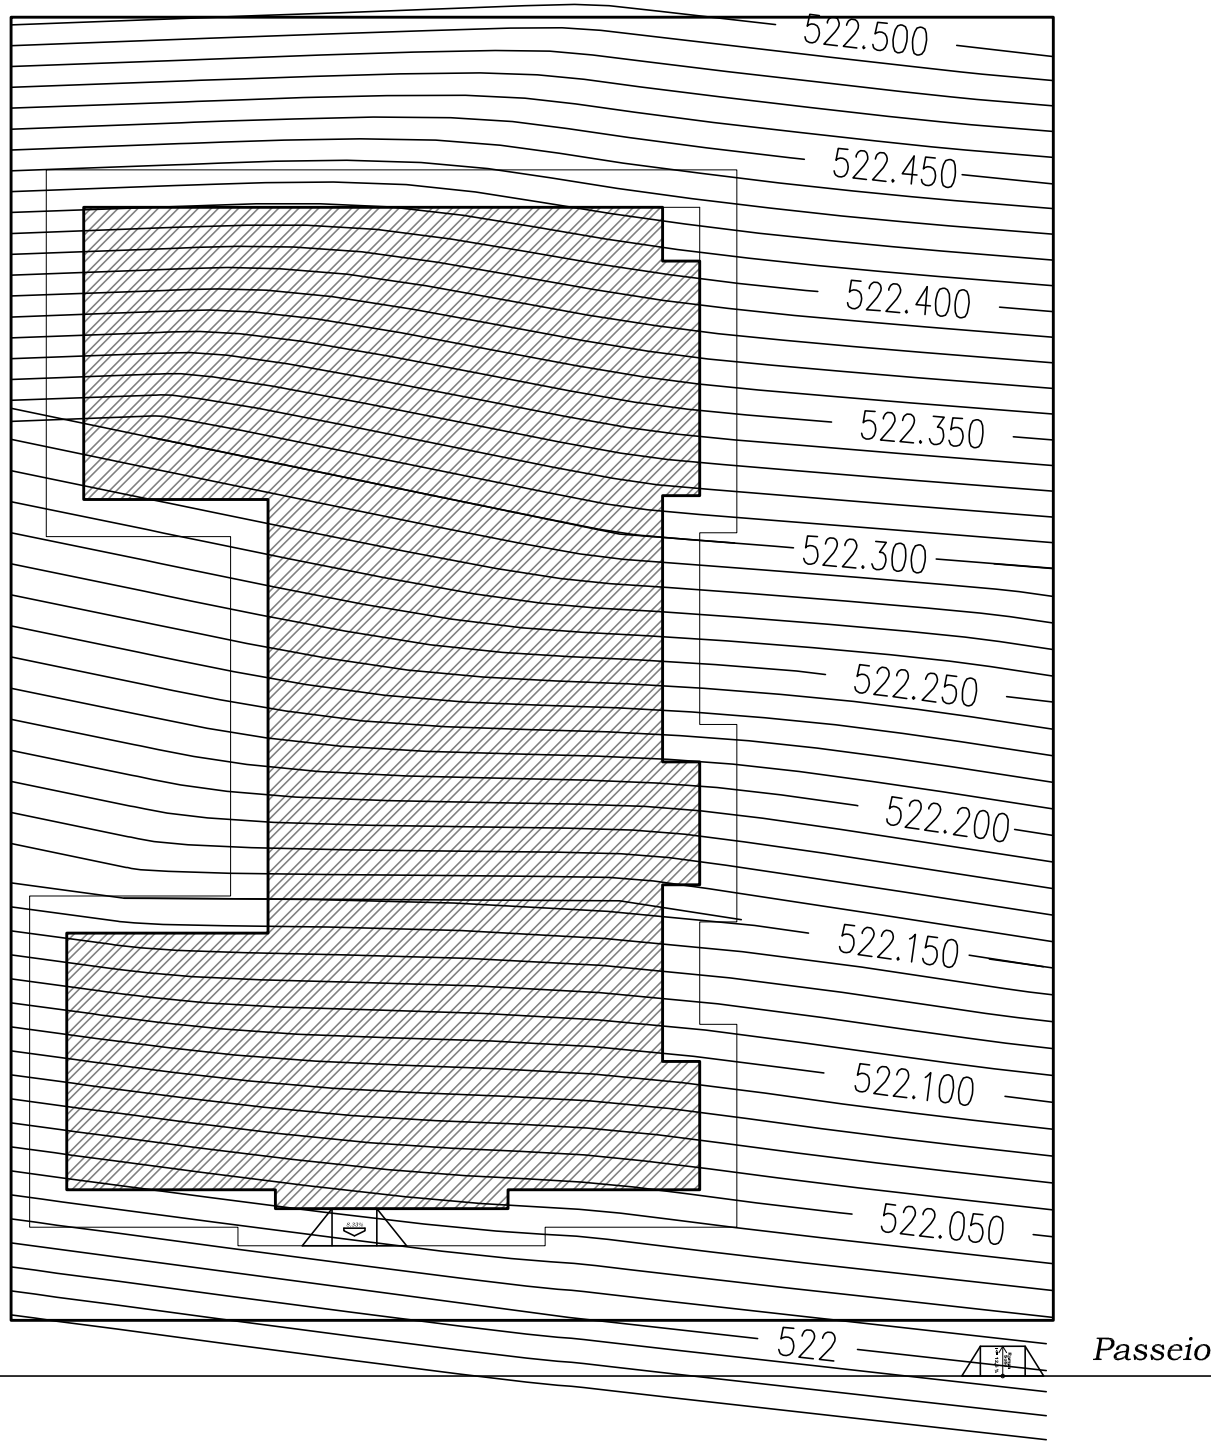

Avenida João Gonçalves Dias

Para Uso do Requerente		Para Uso da Prefeitura	
Projeto		Aprovação	
Título Projeto Implantação	Responsável Técnico Maximino Pedro dos Santos Neto Engenheiro Civil	CREA/MG 181.199/D	
Uso UBS - Unidade Básica de Saúde	Proprietário Prefeitura Municipal de Monte Azul	CNPJ 18.650.945/0001-14	
Conteúdo Implantação			
Endereço Lote Avenida João Gonçalves Dias, s/nº - Povoado Pagueú - Monte Azul/MG	Quadra Bairro Zona Rural	Data 29-06-2023	Folha 01/01
Áreas		Escala Indicadas	