


**Situação**  
Escala - 1/200

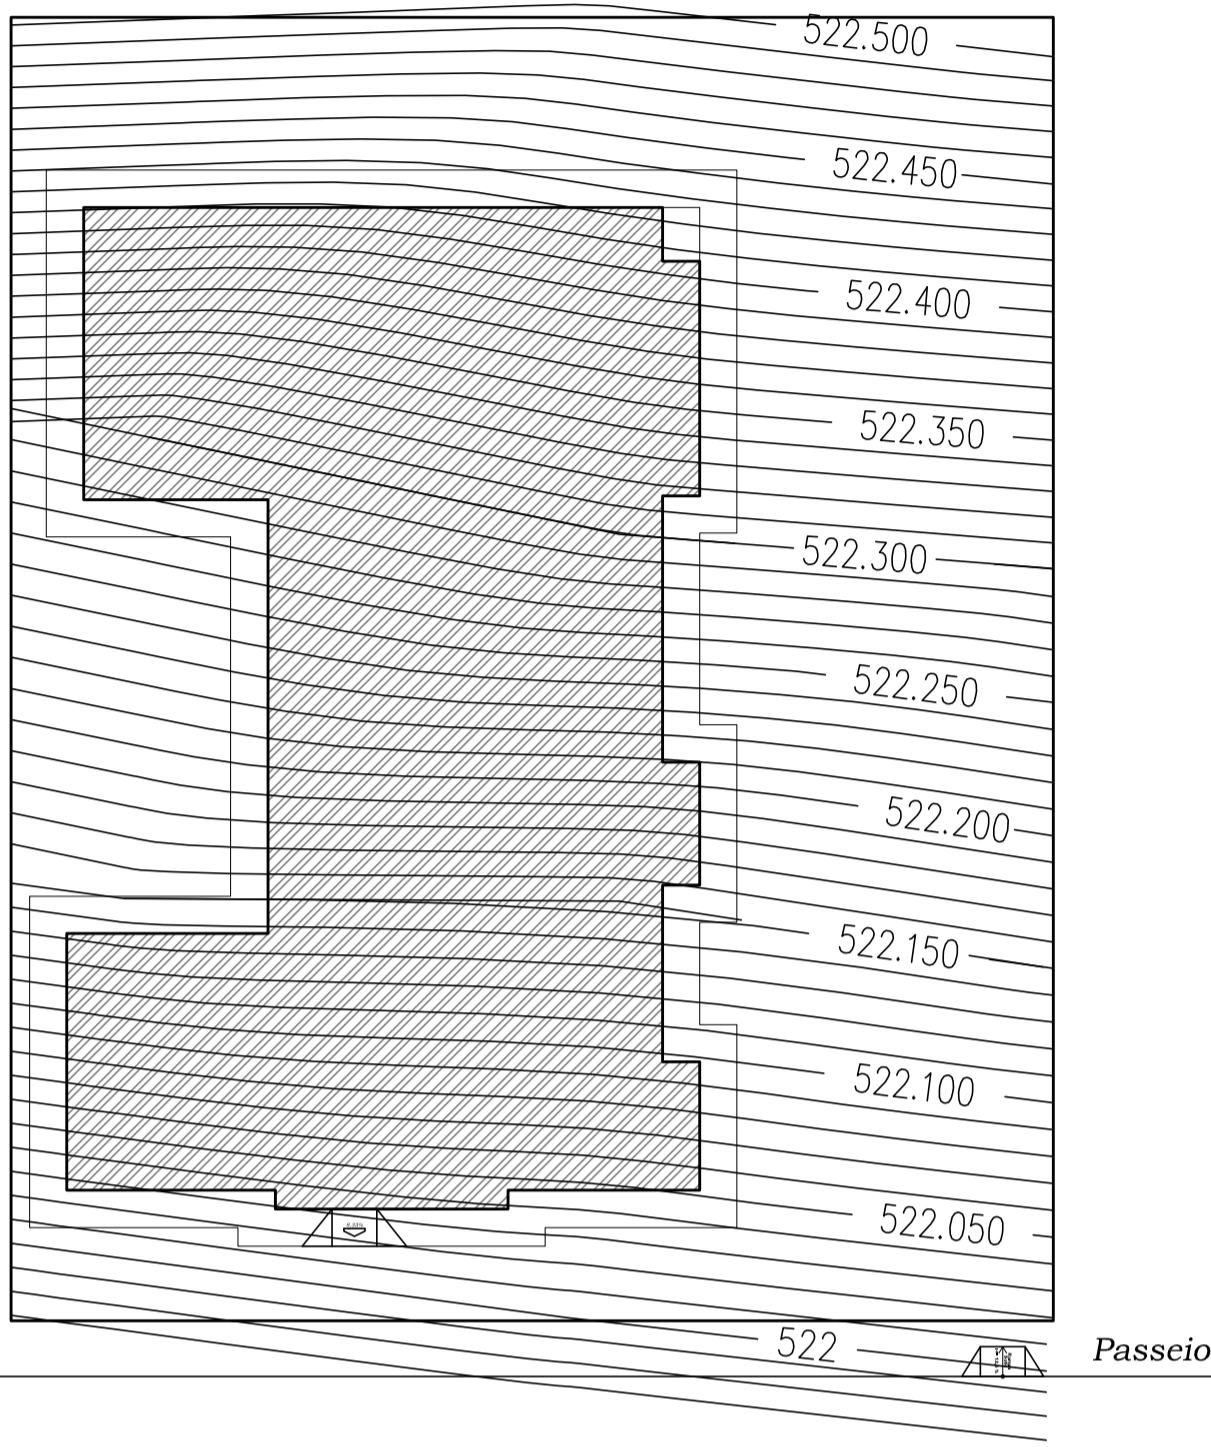

*Avenida João Gonçalves Dias*

Para Uso do Requerente		Para Uso da Prefeitura	
<b>Projeto</b>		<b>Aprovação</b>	
Título <b>Projeto Implantação</b>	Responsável Técnico <b>Maximino Pedro dos Santos Neto</b> Engenheiro Civil	CREA/MG <b>181.199/D</b>	CNPJ <b>18.650.945/0001-14</b>
Uso <b>UBS - Unidade Básica de Saúde</b>	Prefeitura Municipal de Monte Azul		
Conteúdo <b>Implantação</b>			
Endereço Lote                      Quadra                      Bairro                      Zona Rural			
Avenida João Gonçalves Dias, s/nº - Povoador Pagueú - Monte Azul/MG			
Áreas			
Escala <b>Indicadas</b>			
	Data <b>29-06-2023</b>		
	Folha <b>01/01</b>		