


Vista A  
Escala.....1/200

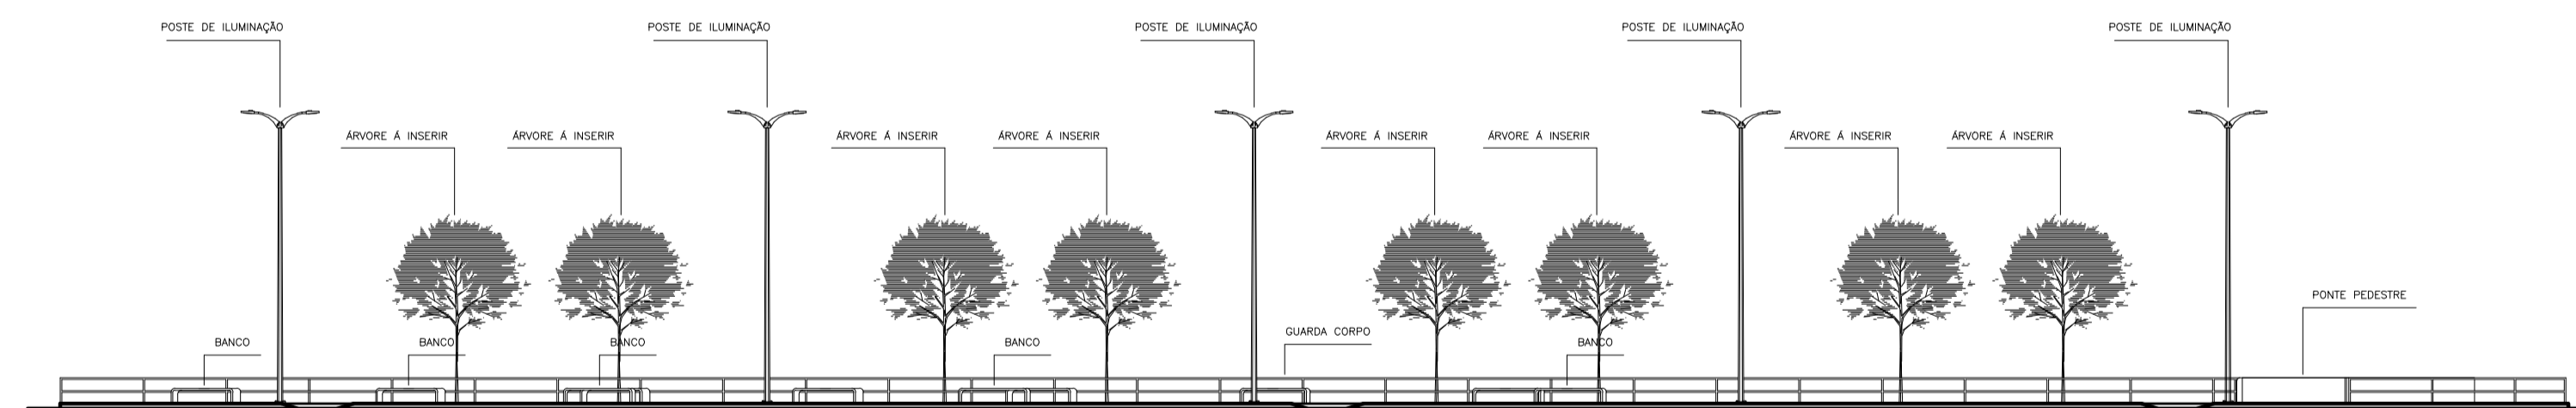

Vista B  
Escala.....1/200

<b>Prefeitura Municipal de Monte Azul</b> Praça Cel. Jonathas, 220, Monte Azul - MG		
Em caso de dúvidas consultar o engenheiro		
Notas Gerais 01 - Dimensões em centímetros em relação as superfícies acabadas. 02 - As dimensões numéricas prevalecem sobre as dimensões gráficas.		
Título do Projeto <b>Revitalização da lagoa do Pernambuco</b>		
Proprietário <b>Prefeito: Paulo Dias Moreira</b> CNPJ.: 18.650.945/0001-14 Prefeitura Municipal de Monte Azul-MG		
Engenheiro <b>Gaston Antunes de Souza</b> Eng. Civil CREA/MG - 204.175/D		
Conteúdo da Prancha <b>Projeto Urbanístico</b>		
Endereço: Vista A, Vista B		
Área: <b>2400,00 M2</b>		
Data	Escala	Folha
Abril/2024	Indicadas	02/02