

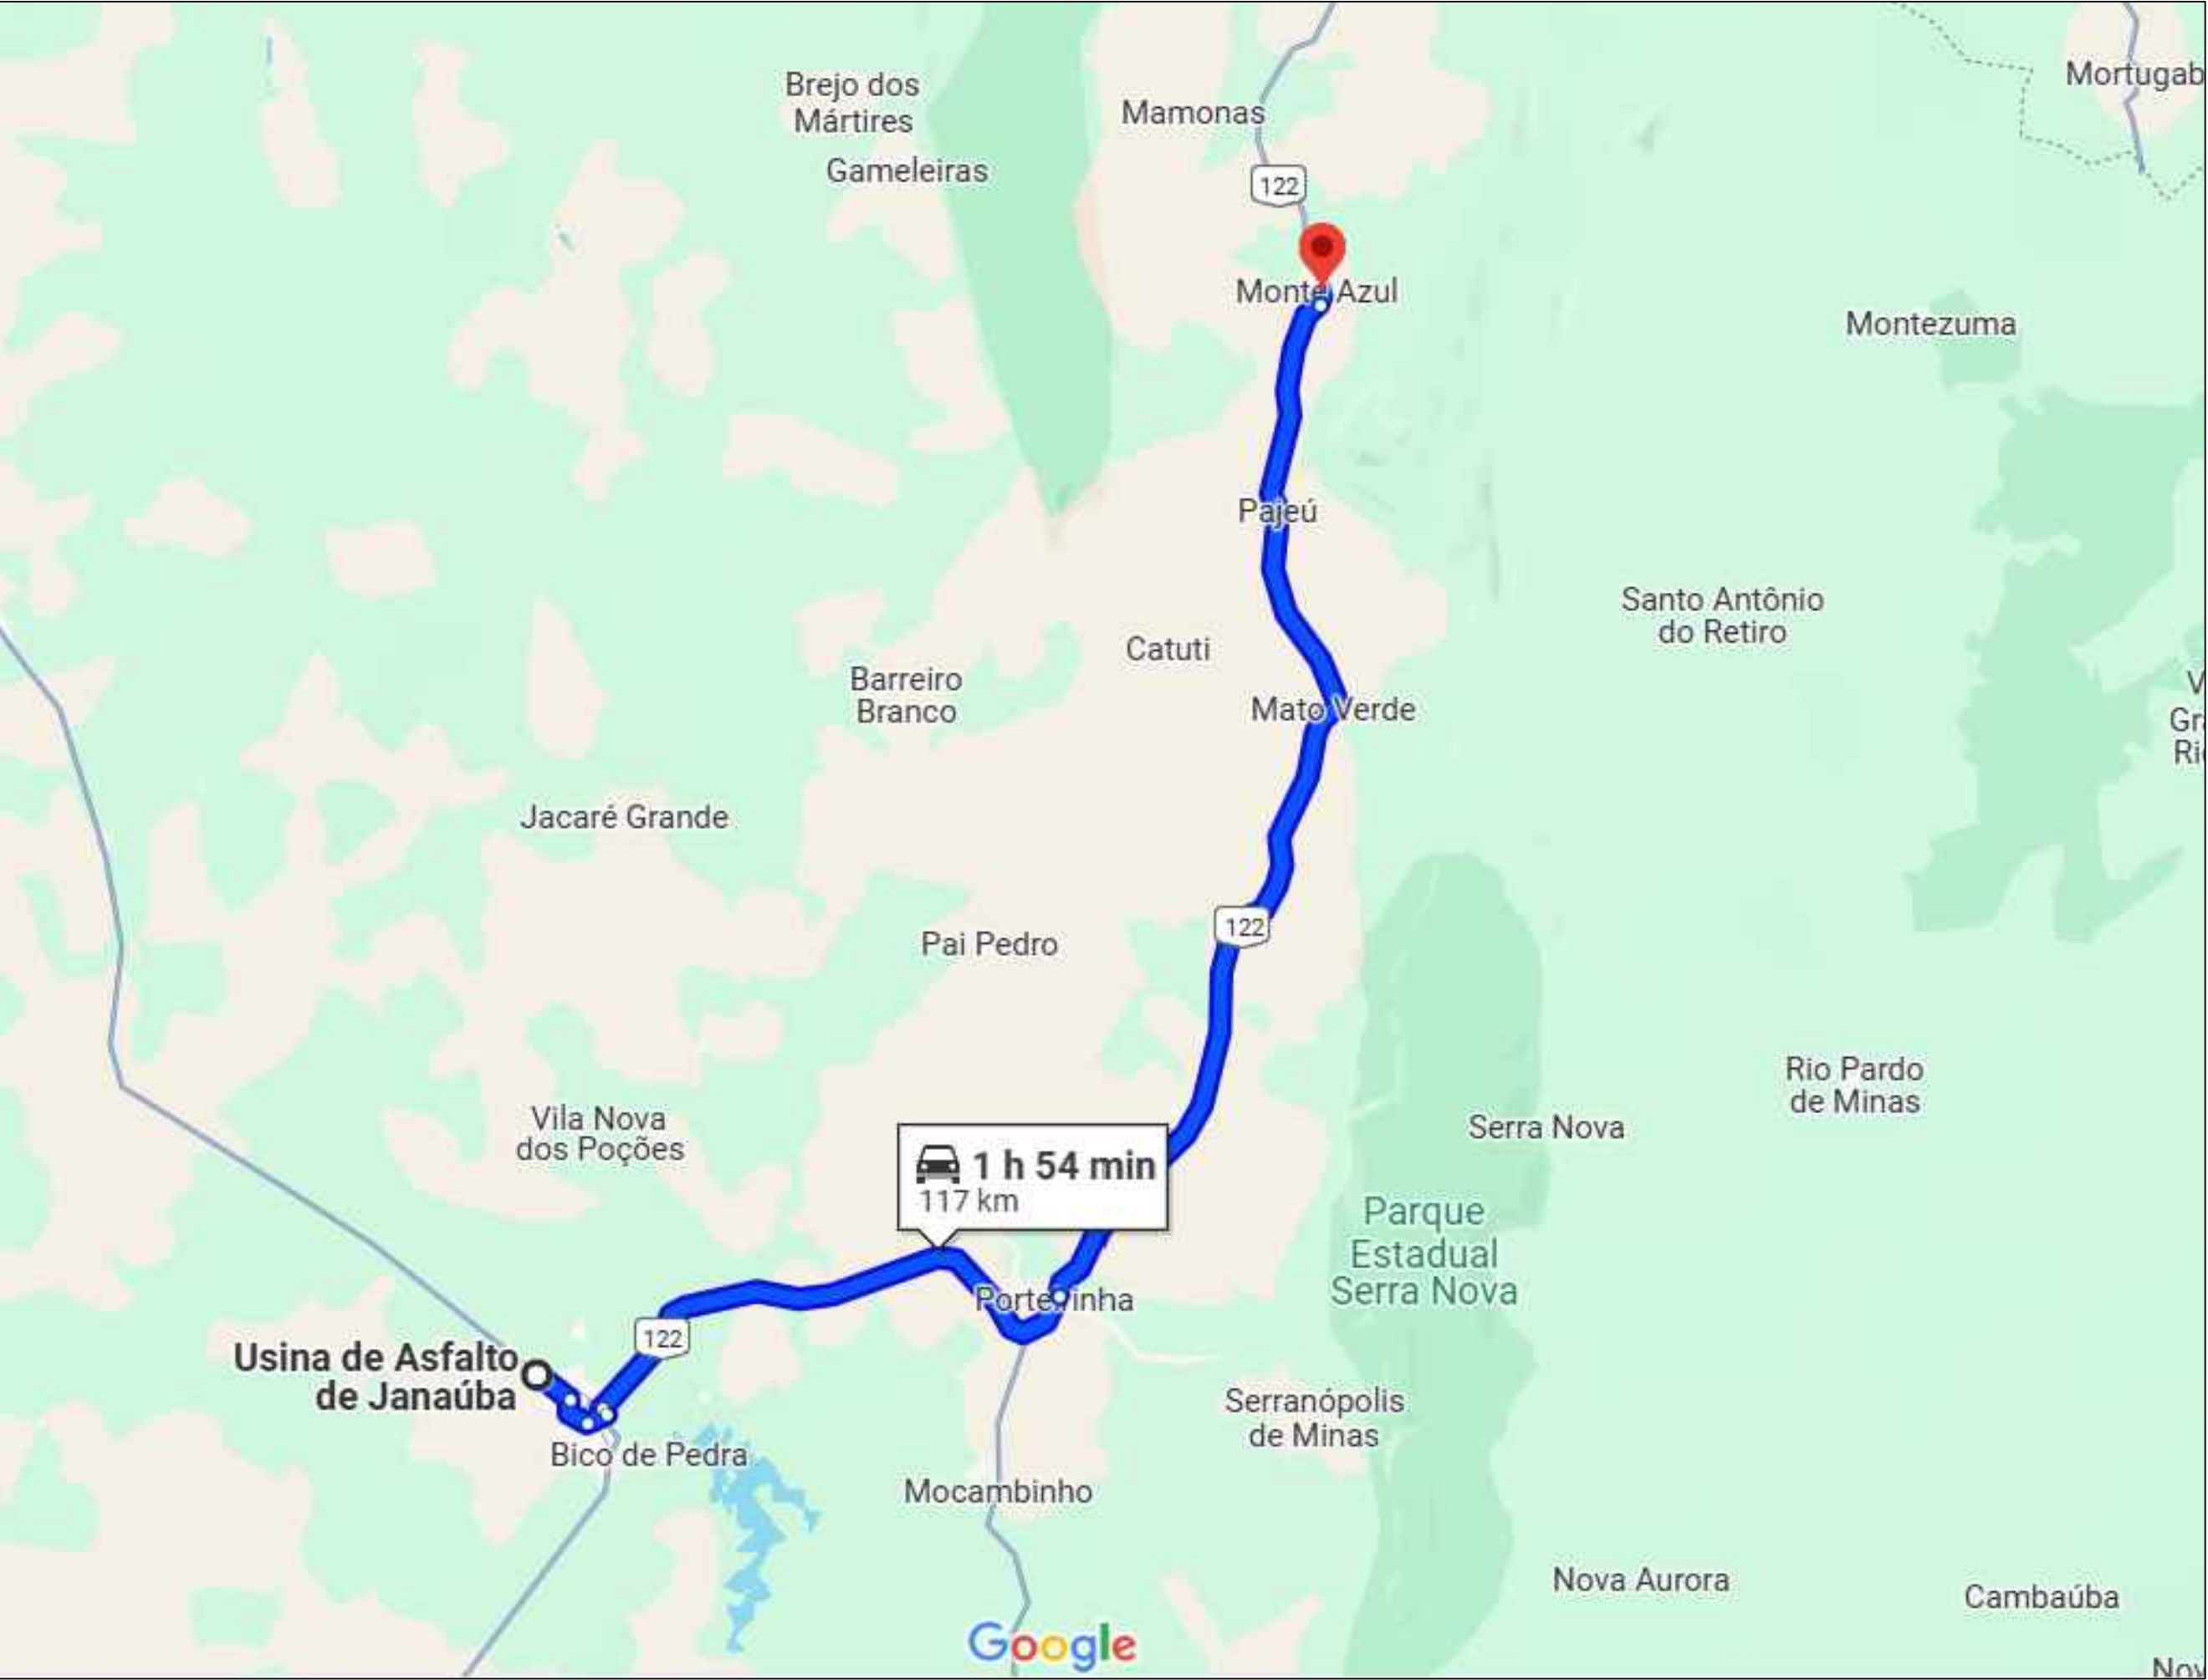


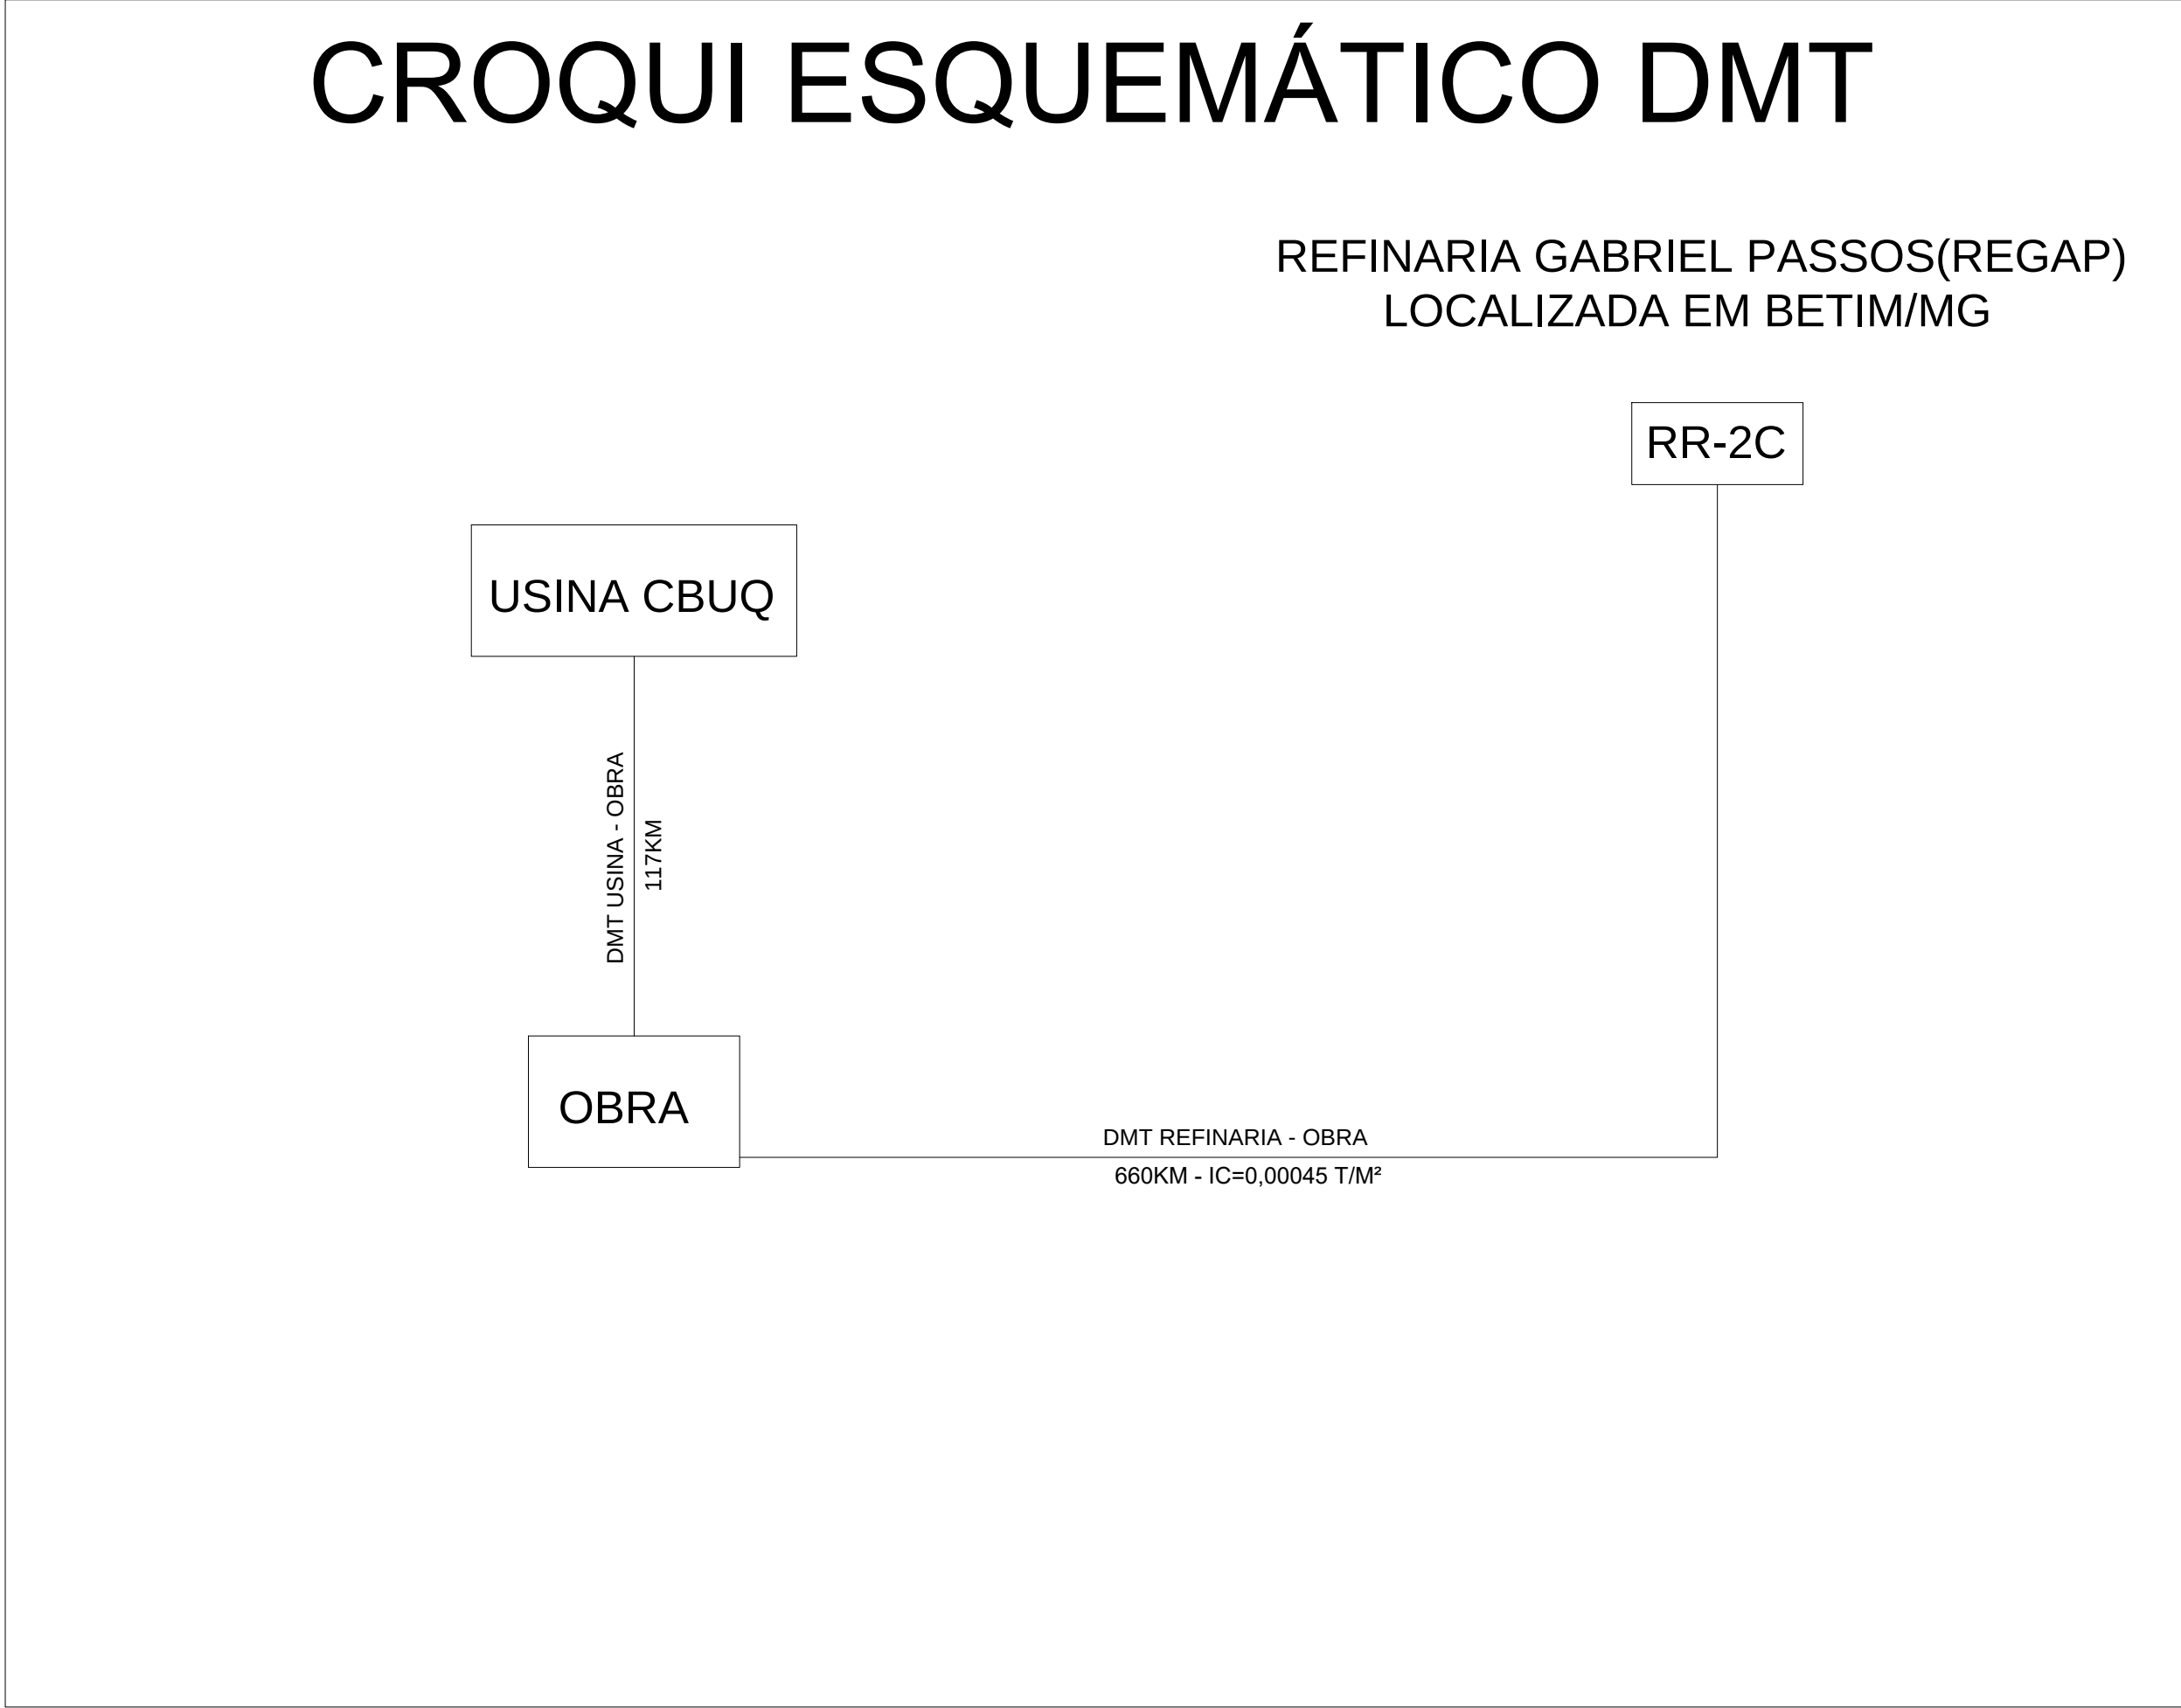

CROQUI DMT - USINA AO LOCAL DA OBRA
DMT CONSIDERADO= 117KM

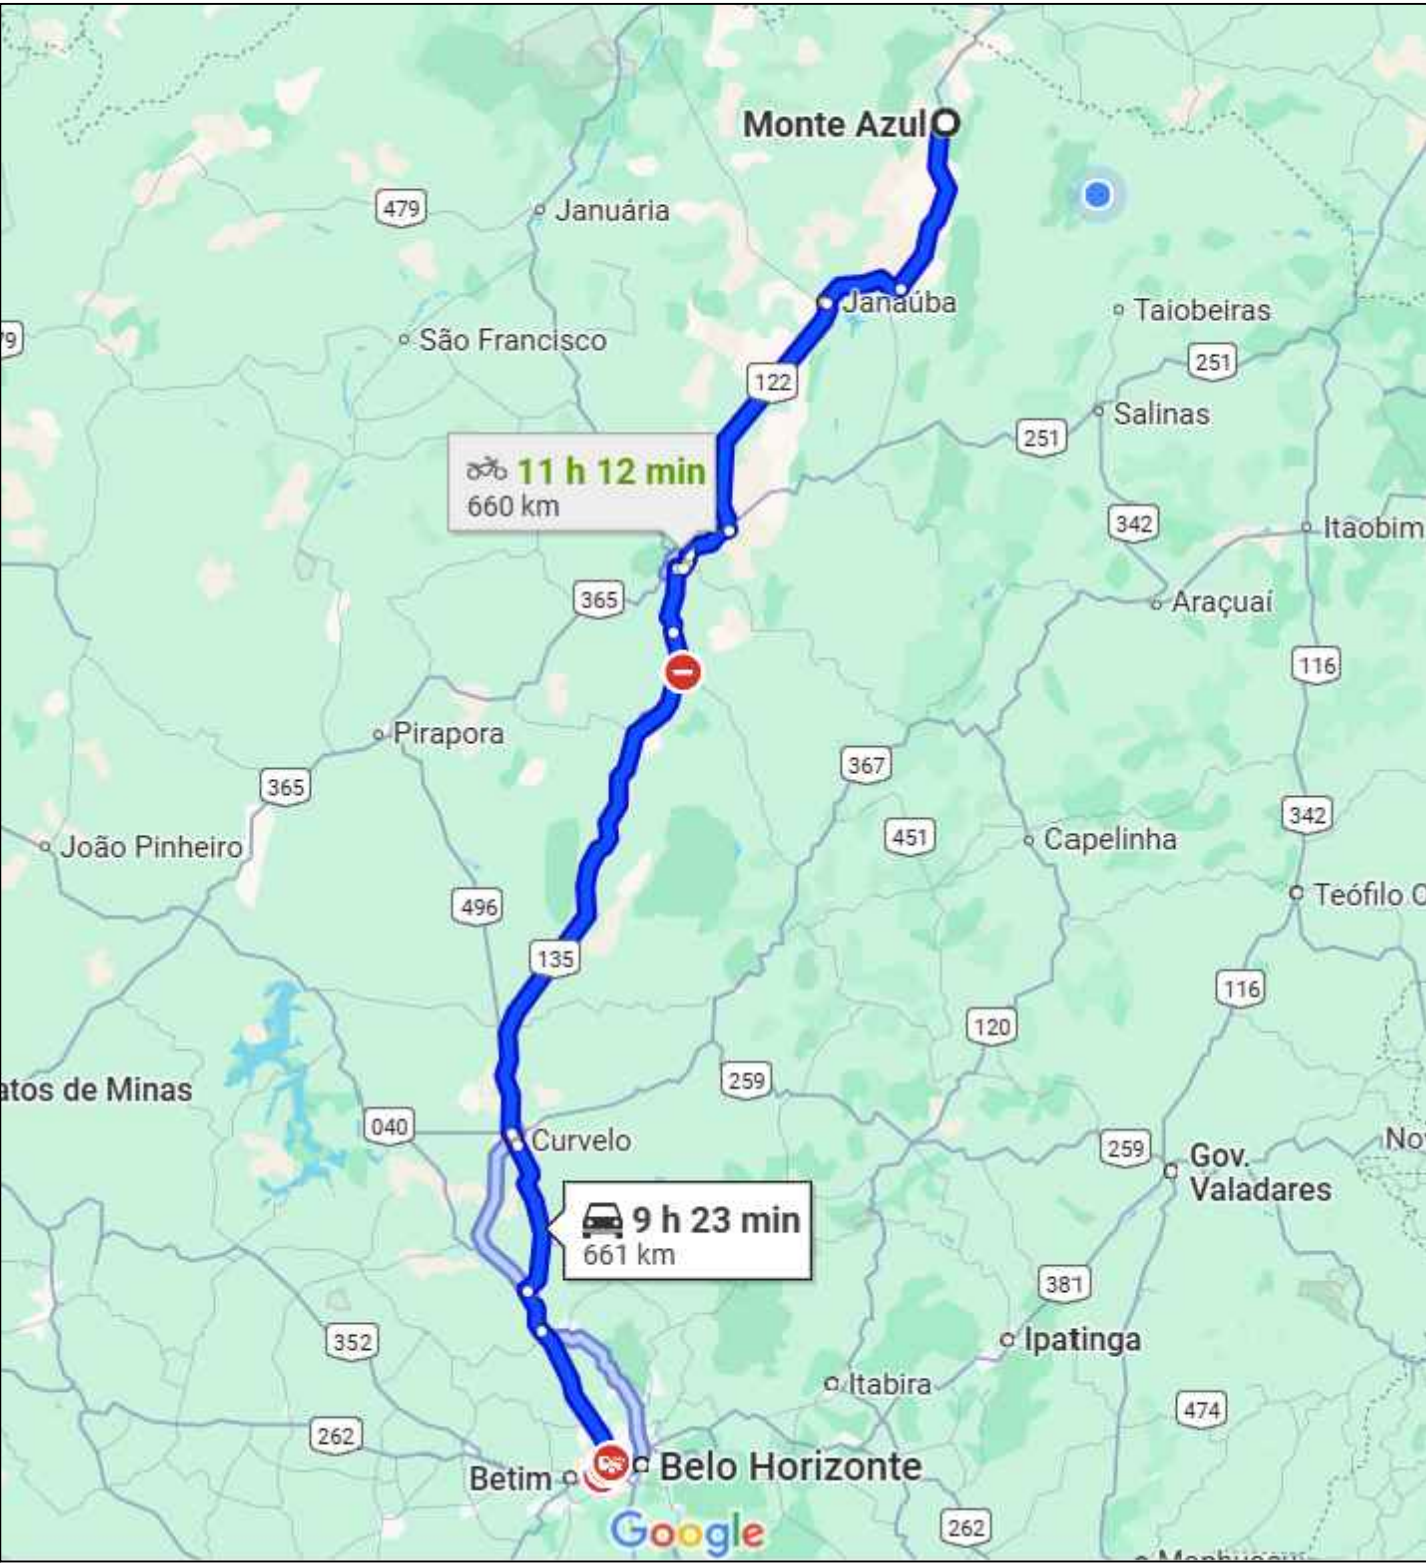

CROQUI DMT - TRANSPORTE MATERIAL BETUMINOSO
RR-2C BETIM ATÉ MONTE AZUL DMT - 660KM

LEGENDA		POSTE
		RUAS
		ÁREA A PAVIMENTAR
		RAMPA ACESSIBILIDADE

NOTAS:

1- CONTRATO DE REPASSE: 945893/2023 - MCIDADES
2- N° ART: MG20254161507

APROVAÇÃO: PROJETO APROVADO
EM ____/____/____

Secretaria Municipal de Obras

SAULO GABRIEL ANTUNES FELICIANO
PREFEITO MUNICIPAL

GASTON ANTUNES DE SOUZA
ENGRº CIVIL - CREA/MG 204175/D

LOCAL: SEDE DO MUNICÍPIO - MONTE AZUL - MG AV. BRASIL E AV. 15 DE NOVEMBRO - BAIRRO ALVORADA		ESCALAS: INDICADAS
ÁREA PAVIMENTADA: 8.490,85M²	TÍTULO: PROJETO DE PAVIMENTAÇÃO ASFÁLTICA EM C.B.U.Q EM VIAS PÚBLICAS	FOLHA: 04/07
JUL/2025	CONTEÚDO: CROQUI DISTÂNCIA MÉDIA DE TRANSPORTE - DMT	FORMA: A1