




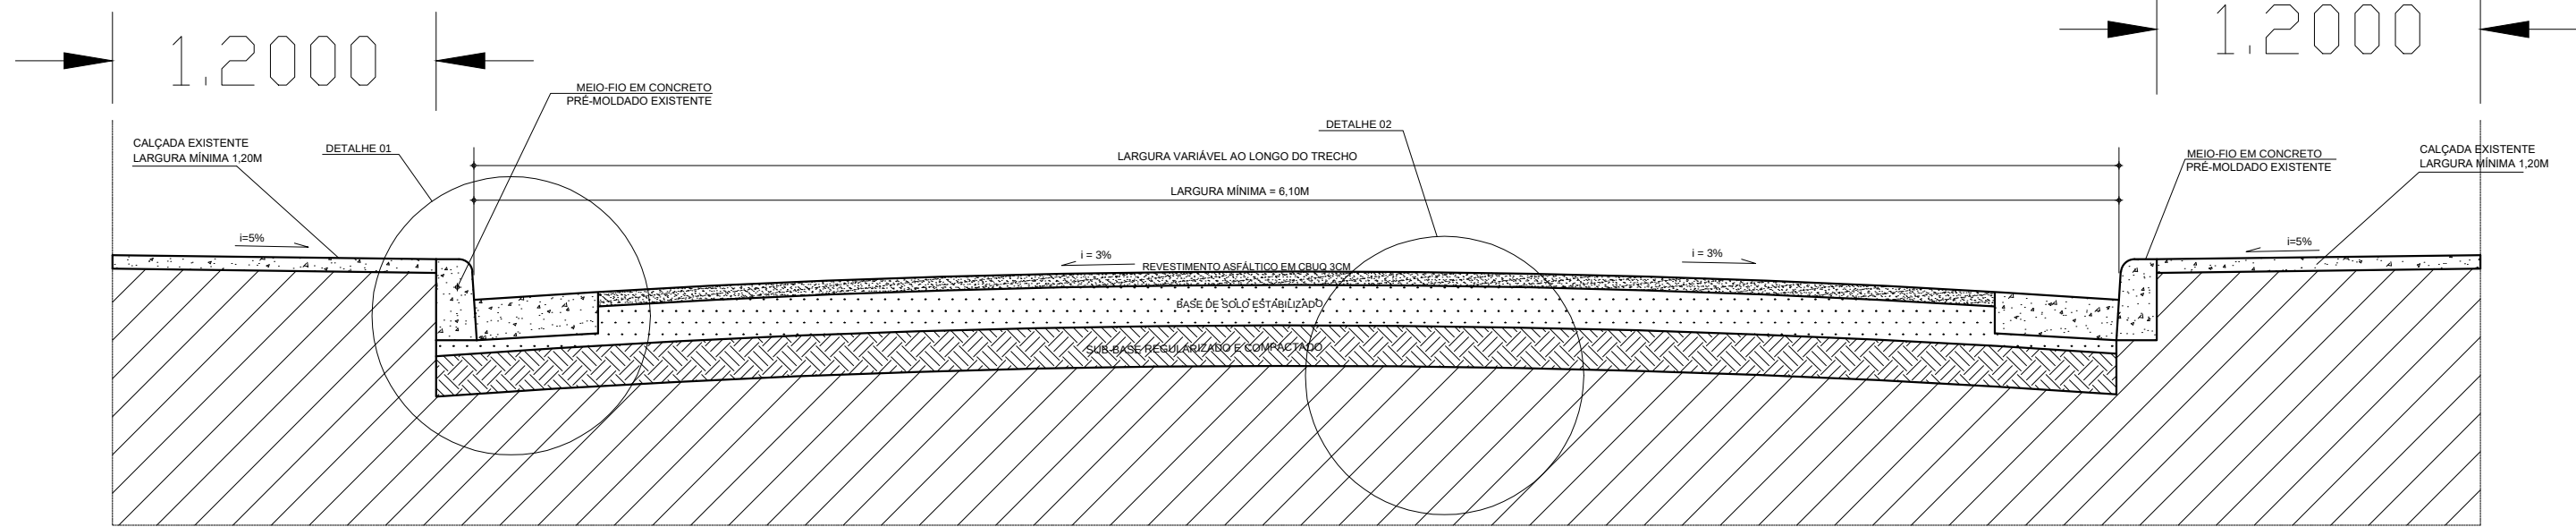


PERFIL TRANSVERSAL TIPO - AV. BRASIL TRECHO 01
ESCALA.....1/25

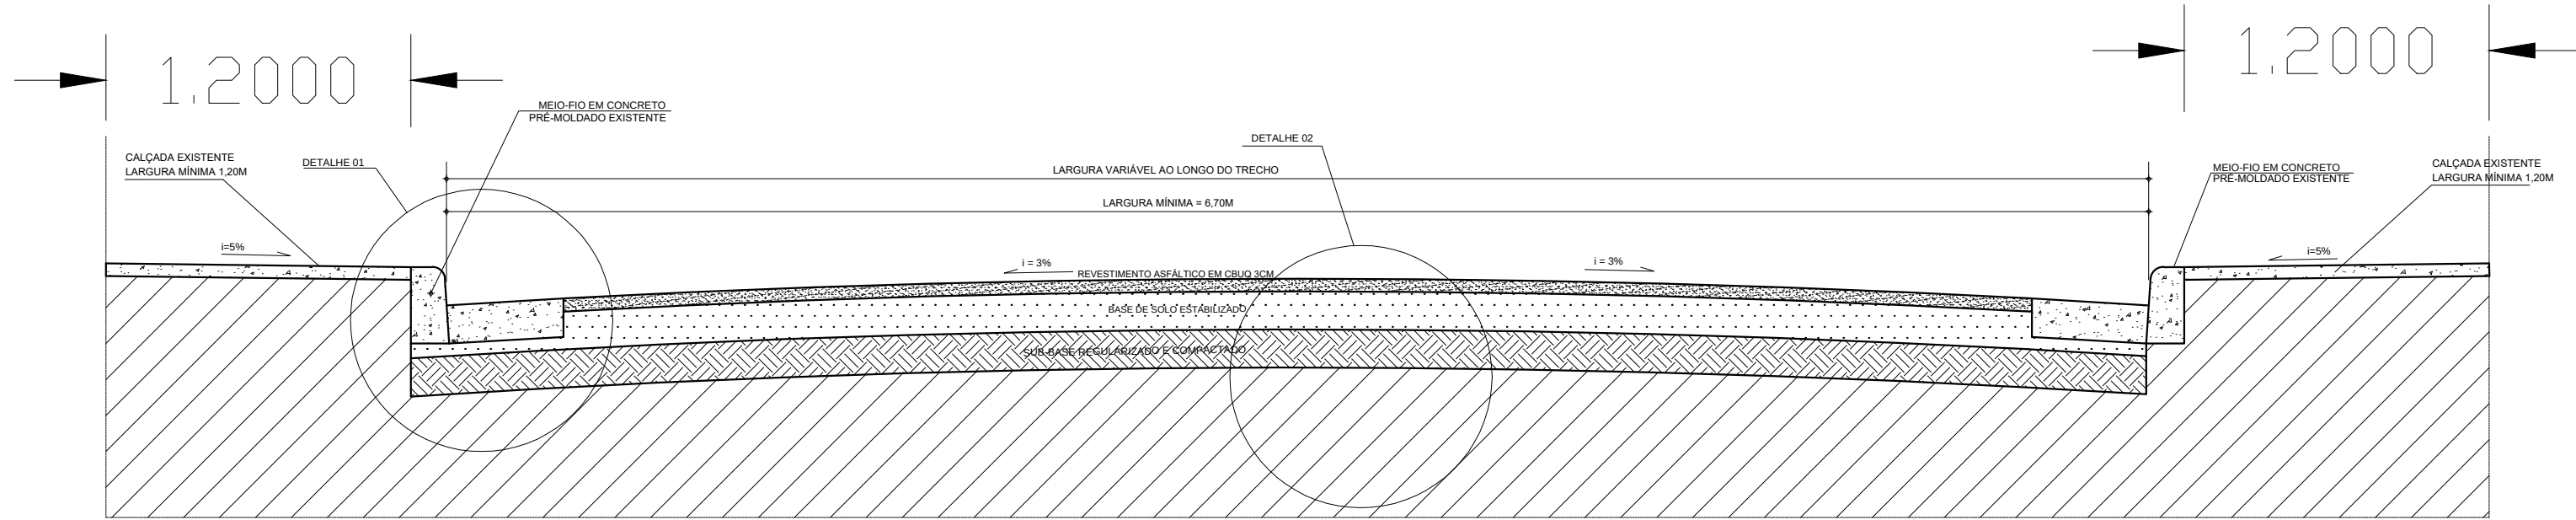


PERFIL TRANSVERSAL TIPO - AV. BRASIL TRECHO 02
ESCALA.....1/25

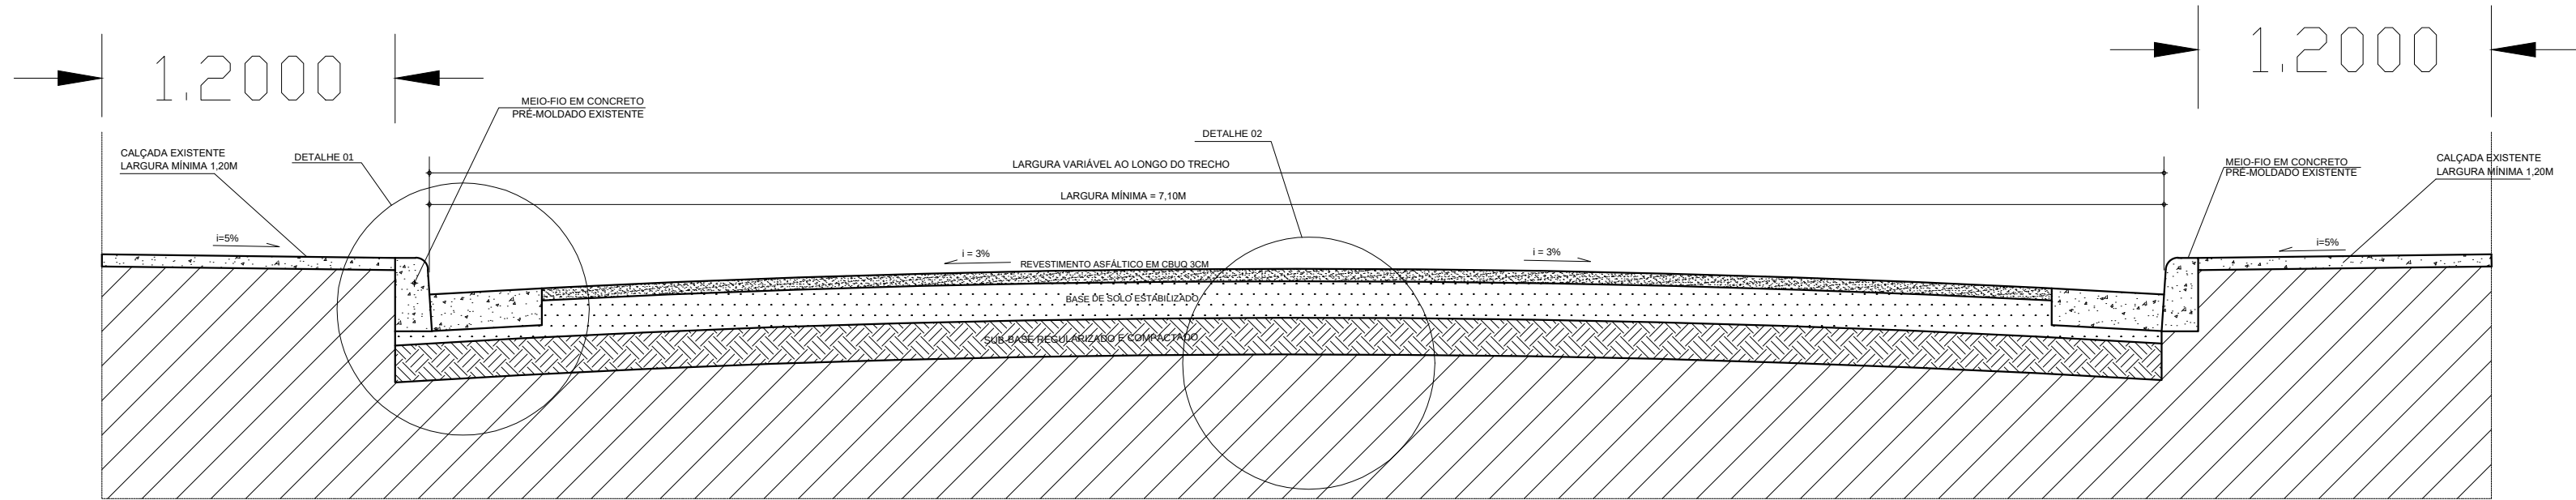

PERFIL TRANSVERSAL TIPO - AV. BRASIL TRECHO 03
ESCALA.....1/25

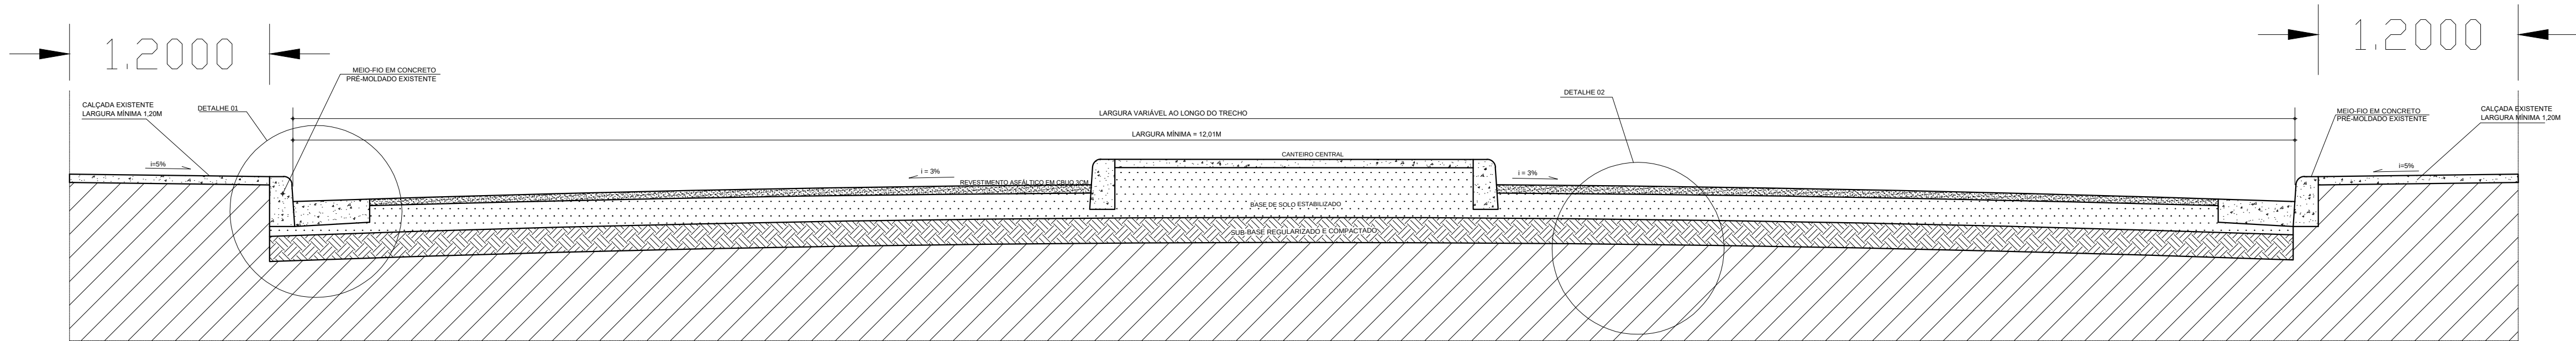

PERFIL TRANSVERSAL TIPO - AV. BRASIL TRECHO 04
ESCALA.....1/25

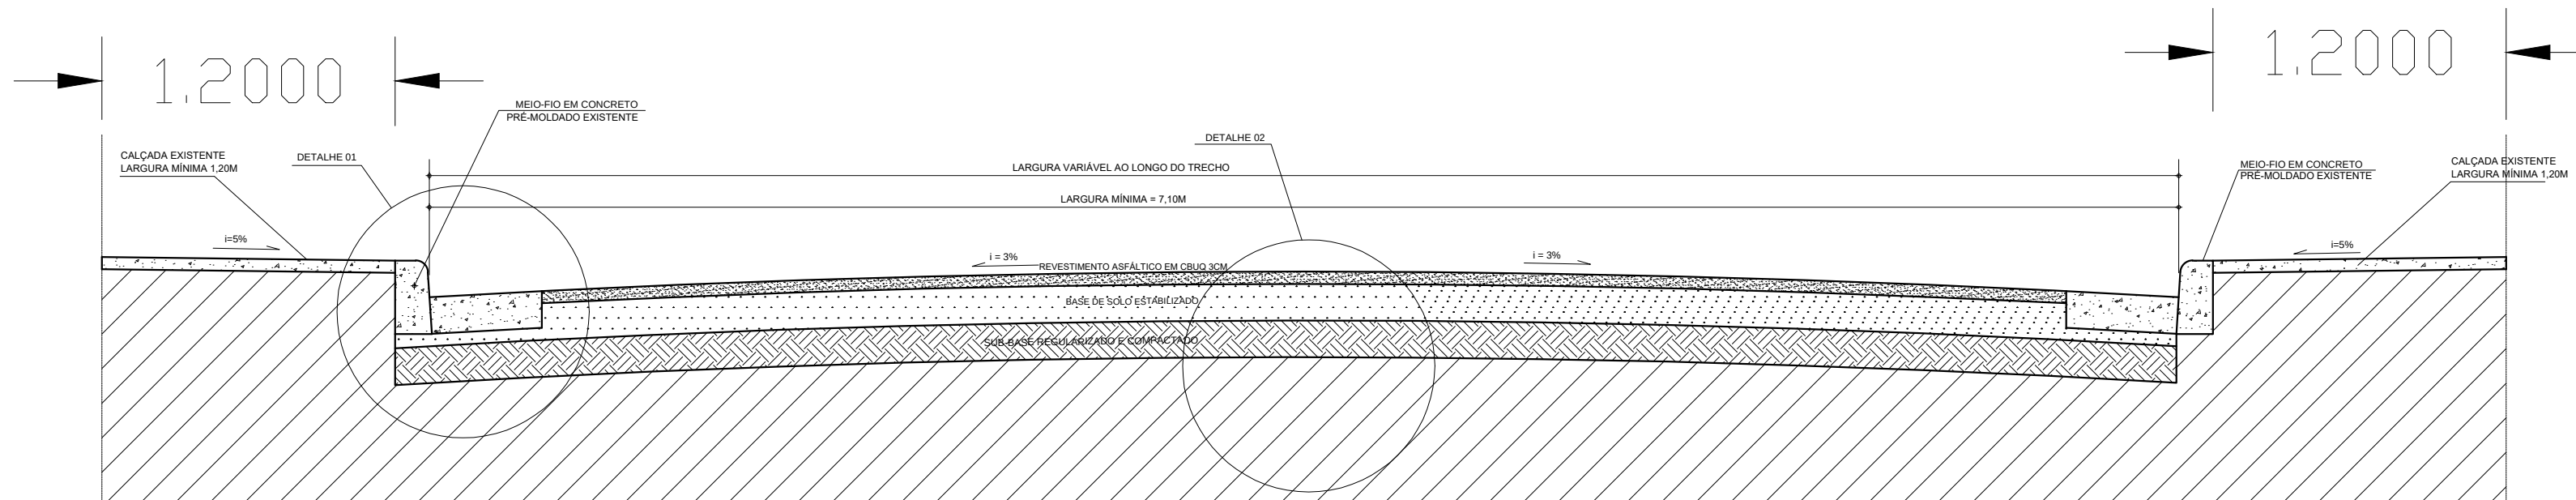

PERFIL TRANSVERSAL TIPO - AV. 15 DE NOVEMBRO TRECHO 01
ESCALA.....1/25

LEGENDA

	POSTE
	RUAS
	ÁREA A PAVIMENTAR
	RAMPA ACESSIBILIDADE

NOTAS:

- 1- CONTRATO DE REPASSE: 945893/2023 - MCIDADES
2- N° ART: MG20254161507

APROVAÇÃO: PROJETO APROVADO
EM ____/____/____

Secretaria Municipal de Obras

INT:

SAULO GABRIEL ANTUNES FELICIANO
PREFEITO MUNICIPAL

R.T:

GASTON ANTUNES DE SOUZA
ENG° CIVIL - CREA/MG 204175/D

LOCAL:

SEDE DO MUNICÍPIO - MONTE AZUL - MG
AV. BRASIL E AV. 15 DE NOVEMBRO - BAIRRO ALVORADA

ÁREA PAVIMENTAÇÃO:
8.490,85M²

TÍTULO:
PROJETO DE PAVIMENTAÇÃO ASFÁLTICA
EM C.B.U.Q EM VIAS PÚBLICAS

CONTEÚDO:

PERFIS E DETALHES DOS LOGRADOUROS

ESCALAS:

INDICADAS

FOLHA:

05/07

FORM:

A1