




PERFIL TRANSVERSAL TIPO - AV. 15 DE NOVOBRO TRECHO 02
ESCALA.....1/25

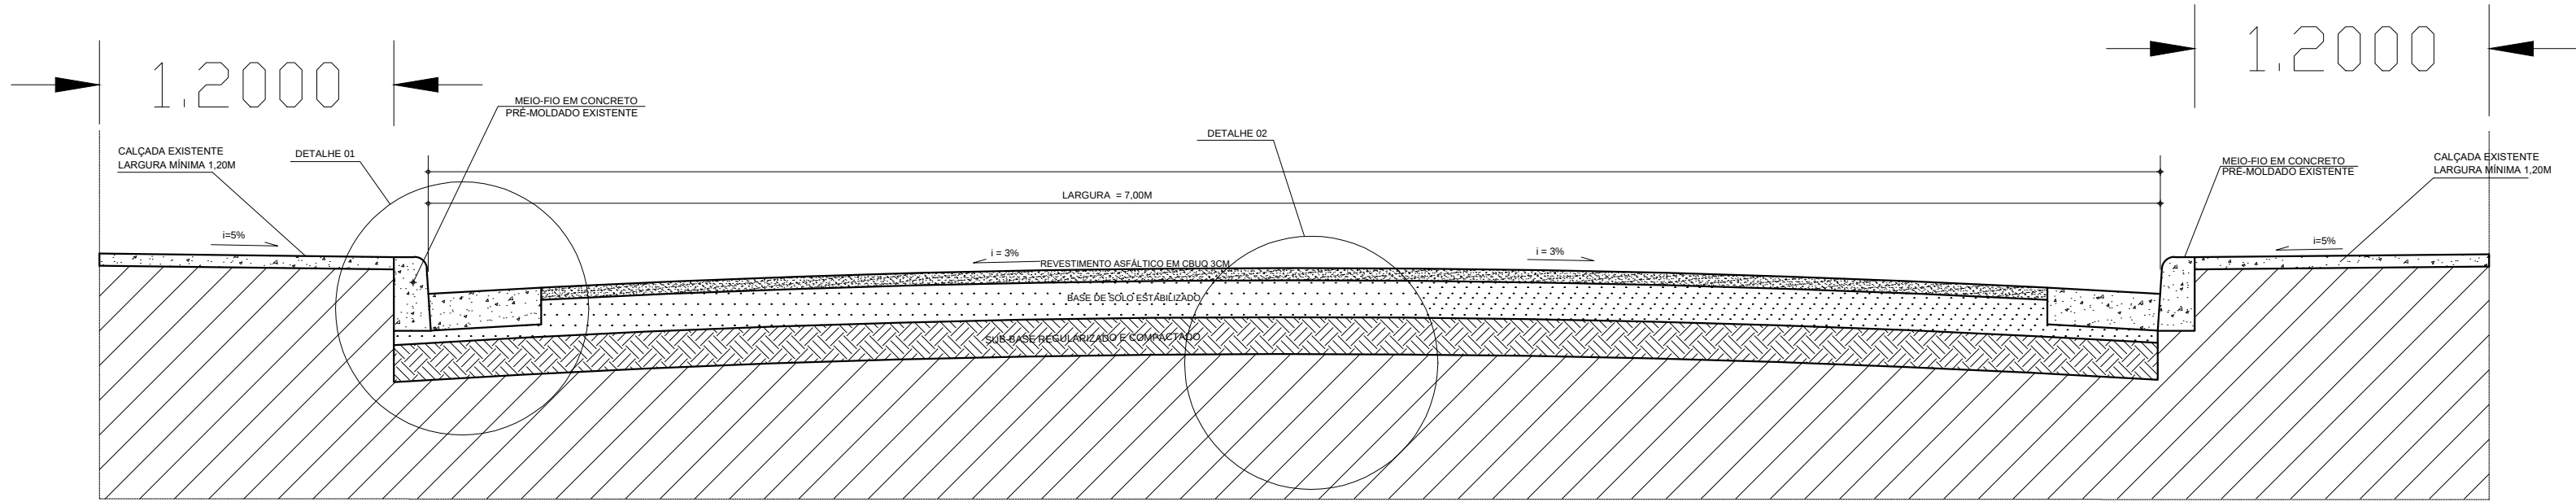


PERFIL TRANSVERSAL TIPO - RUA SÃO GERALDO
ESCALA.....1/25

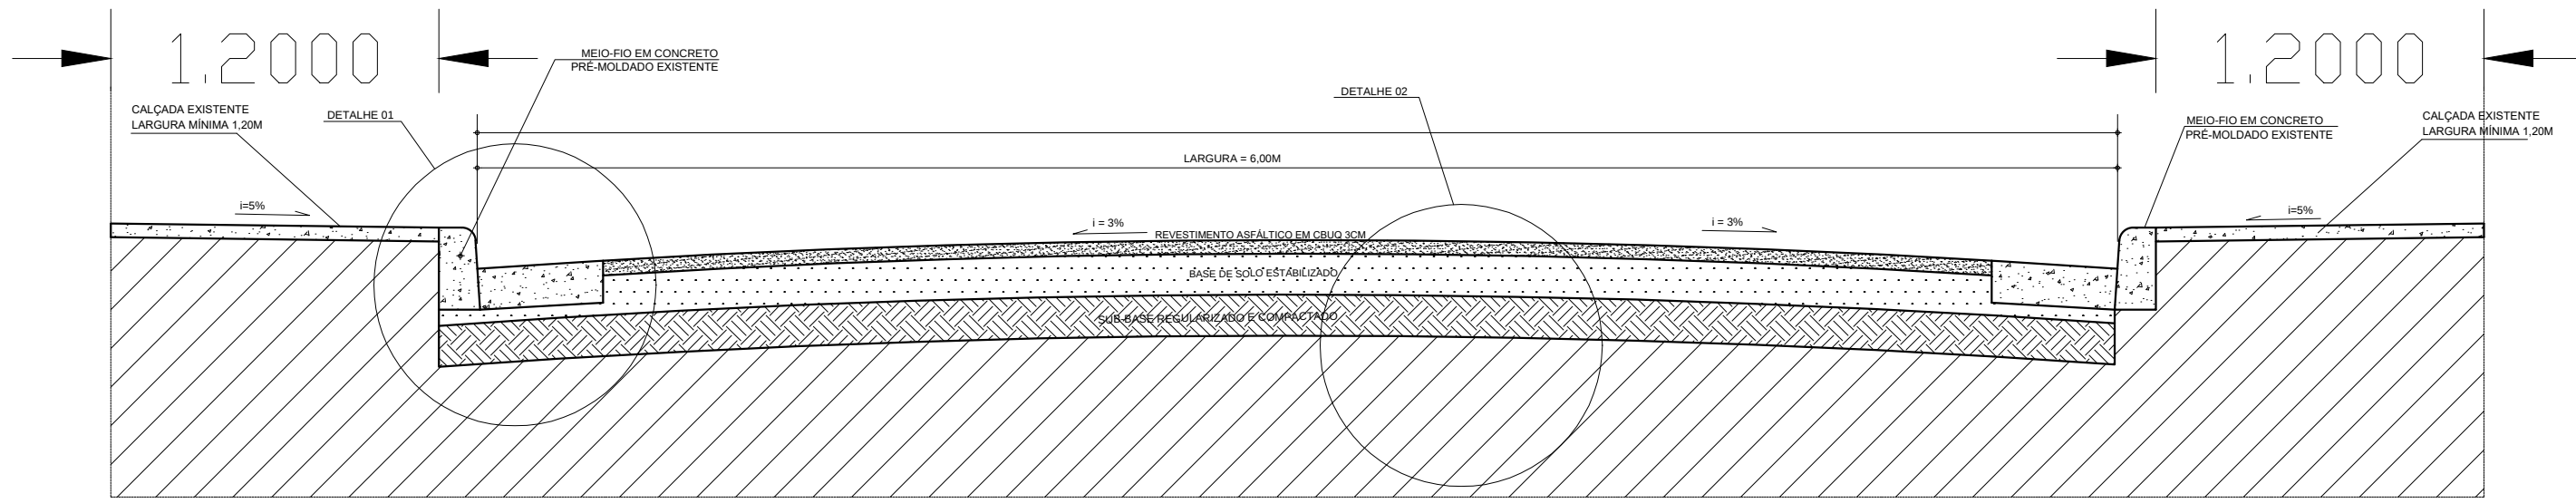

PERFIL TRANSVERSAL TIPO - RUA JEREMIAS DE F. BARBOSA
ESCALA.....1/25

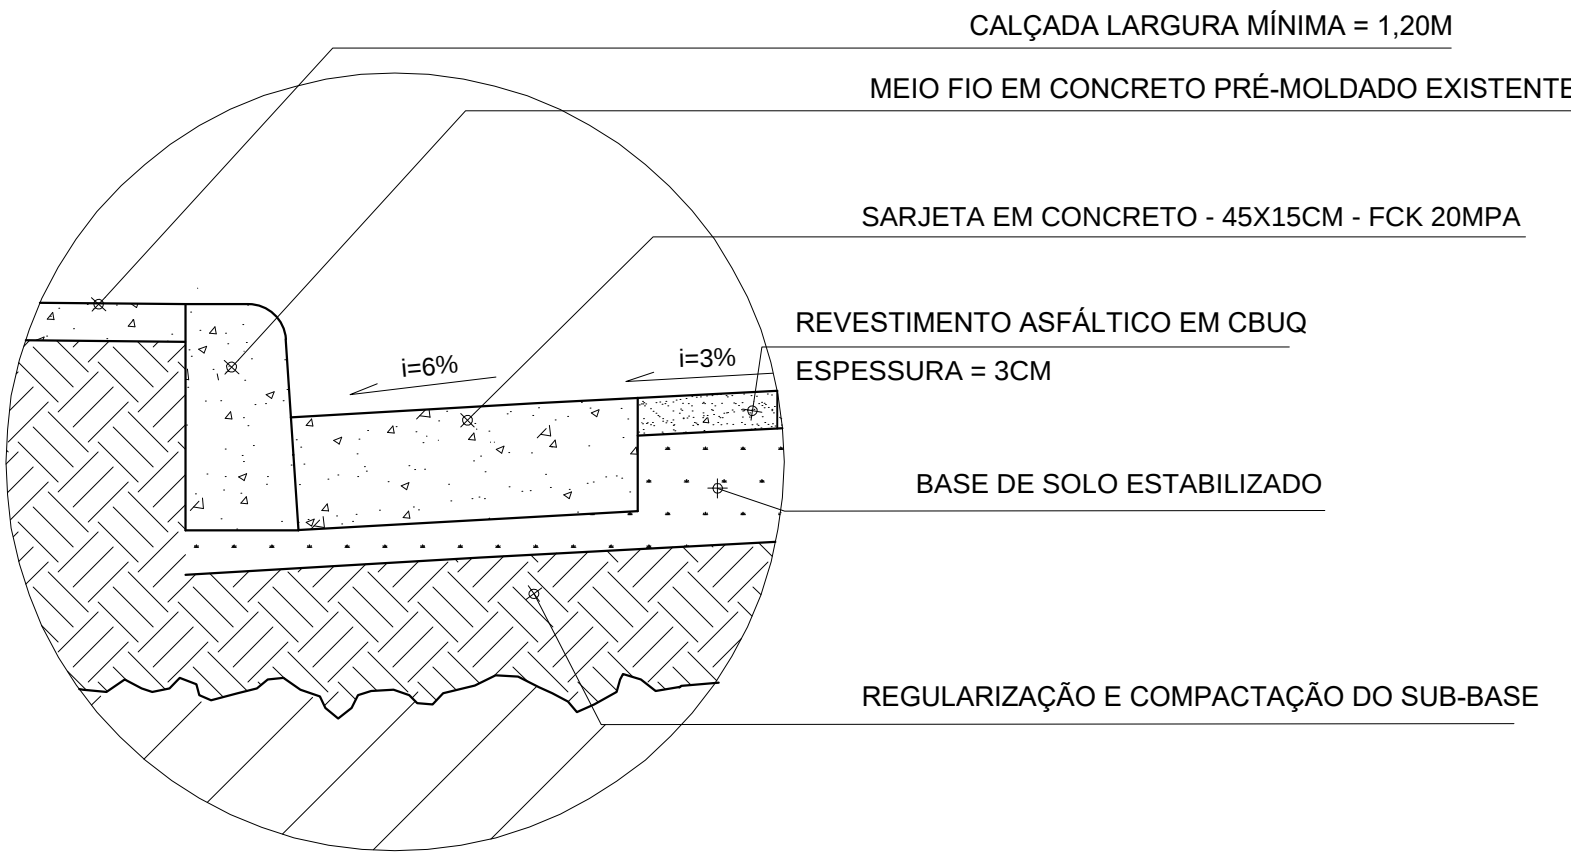

DETALHE 01 - MEIO-FIO E SARJETA - PAVIMENTAÇÃO ASFÁLTICA CBUQ
ESCALA.....1/10

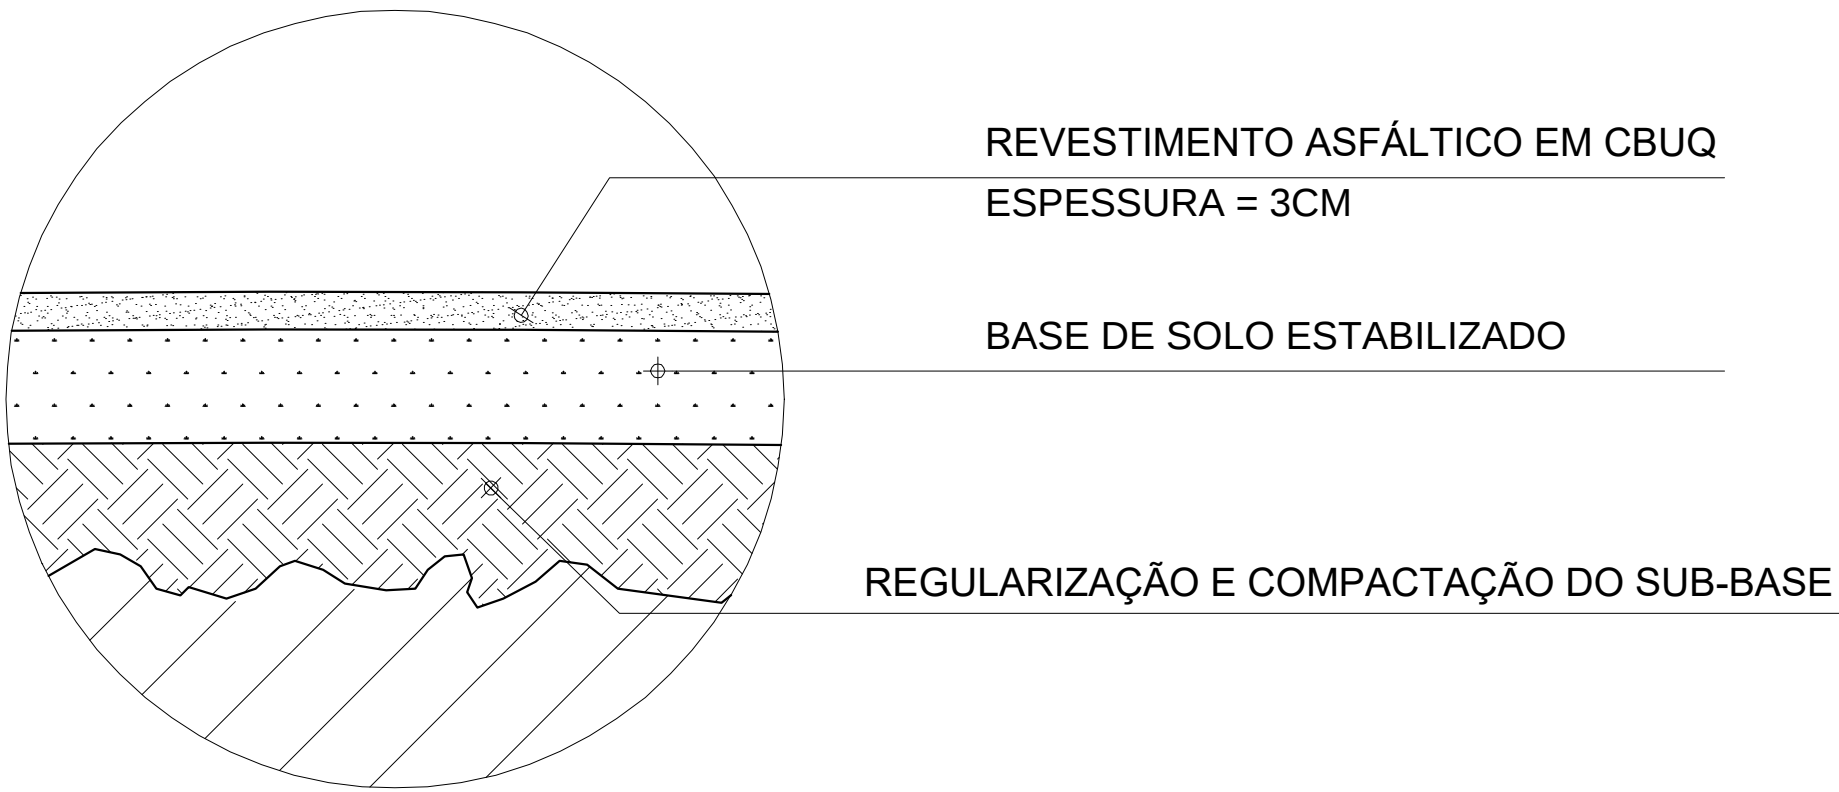

DETALHE 02 - CORTE CAMADAS - PAVIMENTAÇÃO ASFÁLTICA CBUQ
ESCALA.....1/10

LEGENDA		POSTE
		RUAS
		ÁREA A PAVIMENTAR
		RAMPA ACESSIBILIDADE

NOTAS:
1- CONTRATO DE REPASSE: 945893/2023 - MCIDADES
2- N° ART: MG20254161507

APROVAÇÃO: PROJETO APROVADO
EM ____/____/____

Secretaria Municipal de Obras

INT.: SAULDO GABRIEL ANTUNES FELICIANO
PREFEITO MUNICIPAL

R.T.: GASTON ANTUNES DE SOUZA
ENGº CIVIL - CREA/MG 204175/D

LOCAL: SEDE DO MUNICÍPIO - MONTE AZUL - MG
AV. BRASIL E AV. 15 DE NOVOBRO - BAIRRO ALVORADA
TÍTULO: PROJETO DE PAVIMENTAÇÃO ASFÁLTICA
EM C.B.U.Q EM VIAS PÚBLICAS
CONTEÚDO: PERFIS E DETALHES DOS LOGRADOUROS
ÁREA PAVIMENTAÇÃO: 8.490,85M²
FOLHA: 06/07
FORM: A1

ESCALAS: INDICADAS