



SINALIZAÇÃO

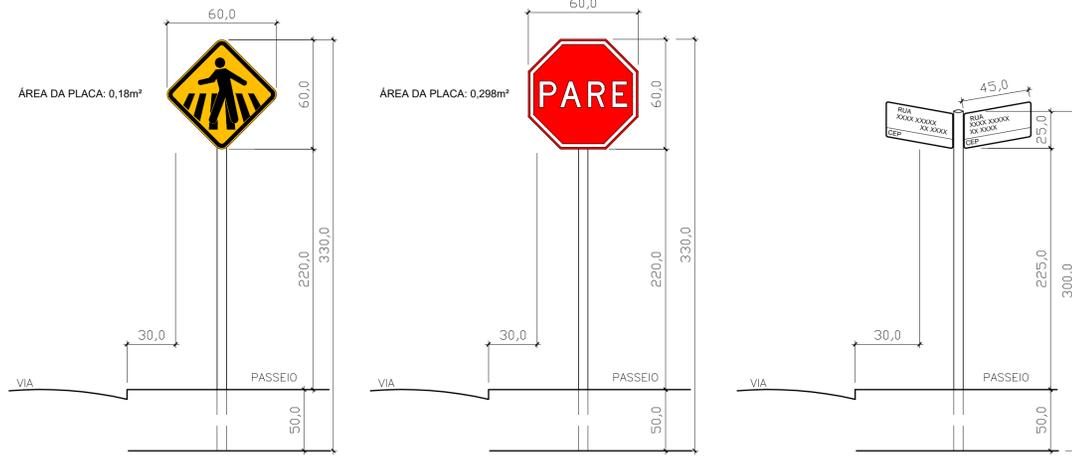


DETALHES PARA LOCAÇÃO DE PLACA VERTICAL

NOTAS:

1. UNIDADE DE MEDIDA: centimetro (cm)
2. TODA SINALIZAÇÃO CUJA COR NÃO ESTIVER ESPECIFICADA DEVERÁ SER PINTADA NA COR BRANCA
3. DIMENSÕES CONFORME CONTRAN

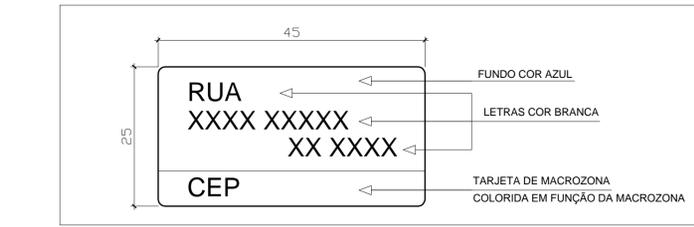


PLACA DE IDENTIFICAÇÃO DA RUA

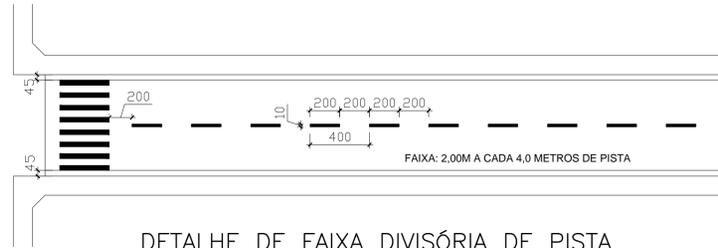

DETALHE DE FAIXA DIVISÓRIA DE PISTA


Tinta: EXTRUDADO

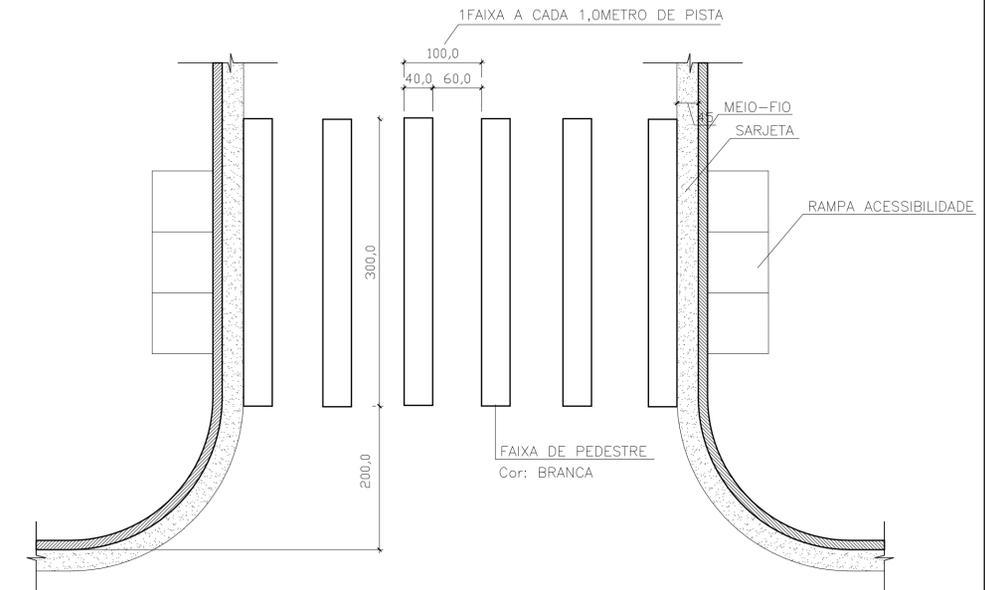

DETALHE DE FAIXA DE PEDESTRE ZEBRADA


Tinta: EXTRUDADO

RAMPAS ACESSIBILIDADE

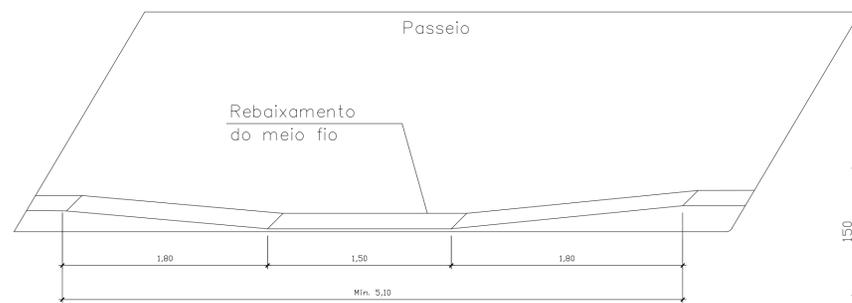


REBAIXAMENTO DO MEIO FIO
S/ ESCALA


DETALHE RAMPA DEFICIENTE FÍSICO

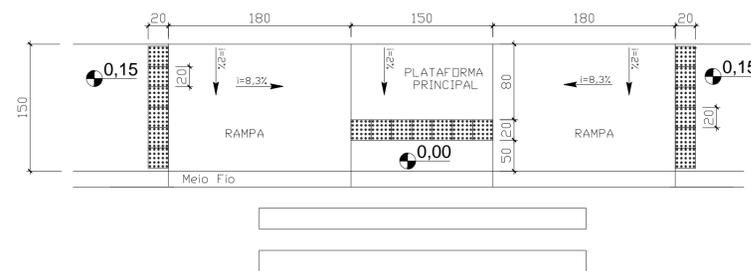

VISTA SUPERIOR - RAMPA TIPO A
SEM ESCALA

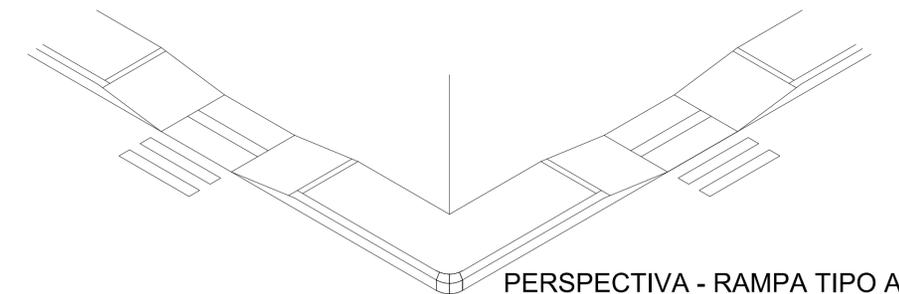

PERSPECTIVA - RAMPA TIPO A
SEM ESCALA

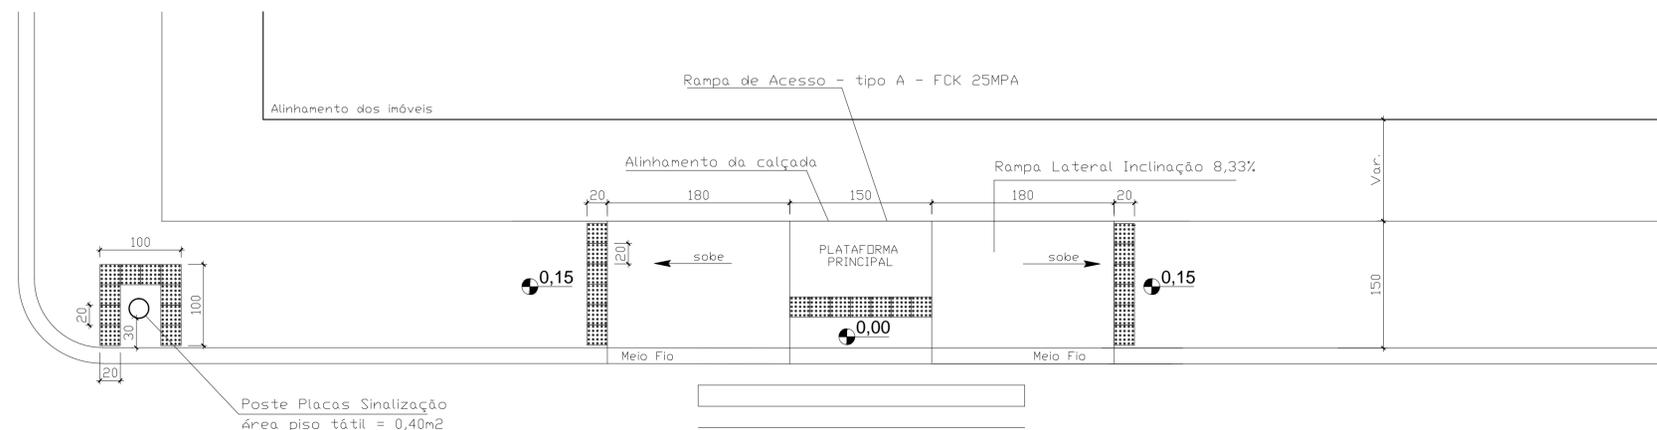

LEGENDA		POSTE
		RUAS
		ÁREA A PAVIMENTAR
		RAMPA ACESSIBILIDADE

NDTAS:

- 1- CONTRATO DE REPASSE: 945893/2023 - MCIDADES
- 2- N° ART: MG20254161507

APROVAÇÃO: PROJETO APROVADO

EM ____/____/____

Secretaria Municipal de Obras

INT: SAULO GABRIEL ANTUNES FELICIANO
PREFEITO MUNICIPAL

R.T: GASTON ANTUNES DE SOUZA
ENGRº CIVIL - CREA/MG 204175/D

LOCAL: SEDE DO MUNICÍPIO - MONTE AZUL - MG AV. BRASIL E AV. 15 DE NOVEMBRO - BAIRRO ALVORADA		ESCALAS: INDICADAS
ÁREA PAVIMENTAÇÃO: 8.490,85M²	TÍTULO: PROJETO DE PAVIMENTAÇÃO ASFÁLTICA EM C.B.U.Q EM VIAS PÚBLICAS	FOLHA: 07/07
CONTEÚDO: DETALHES SINALIZAÇÃO E ACESSIBILIDADE		FORM: A1
JUL/2025		