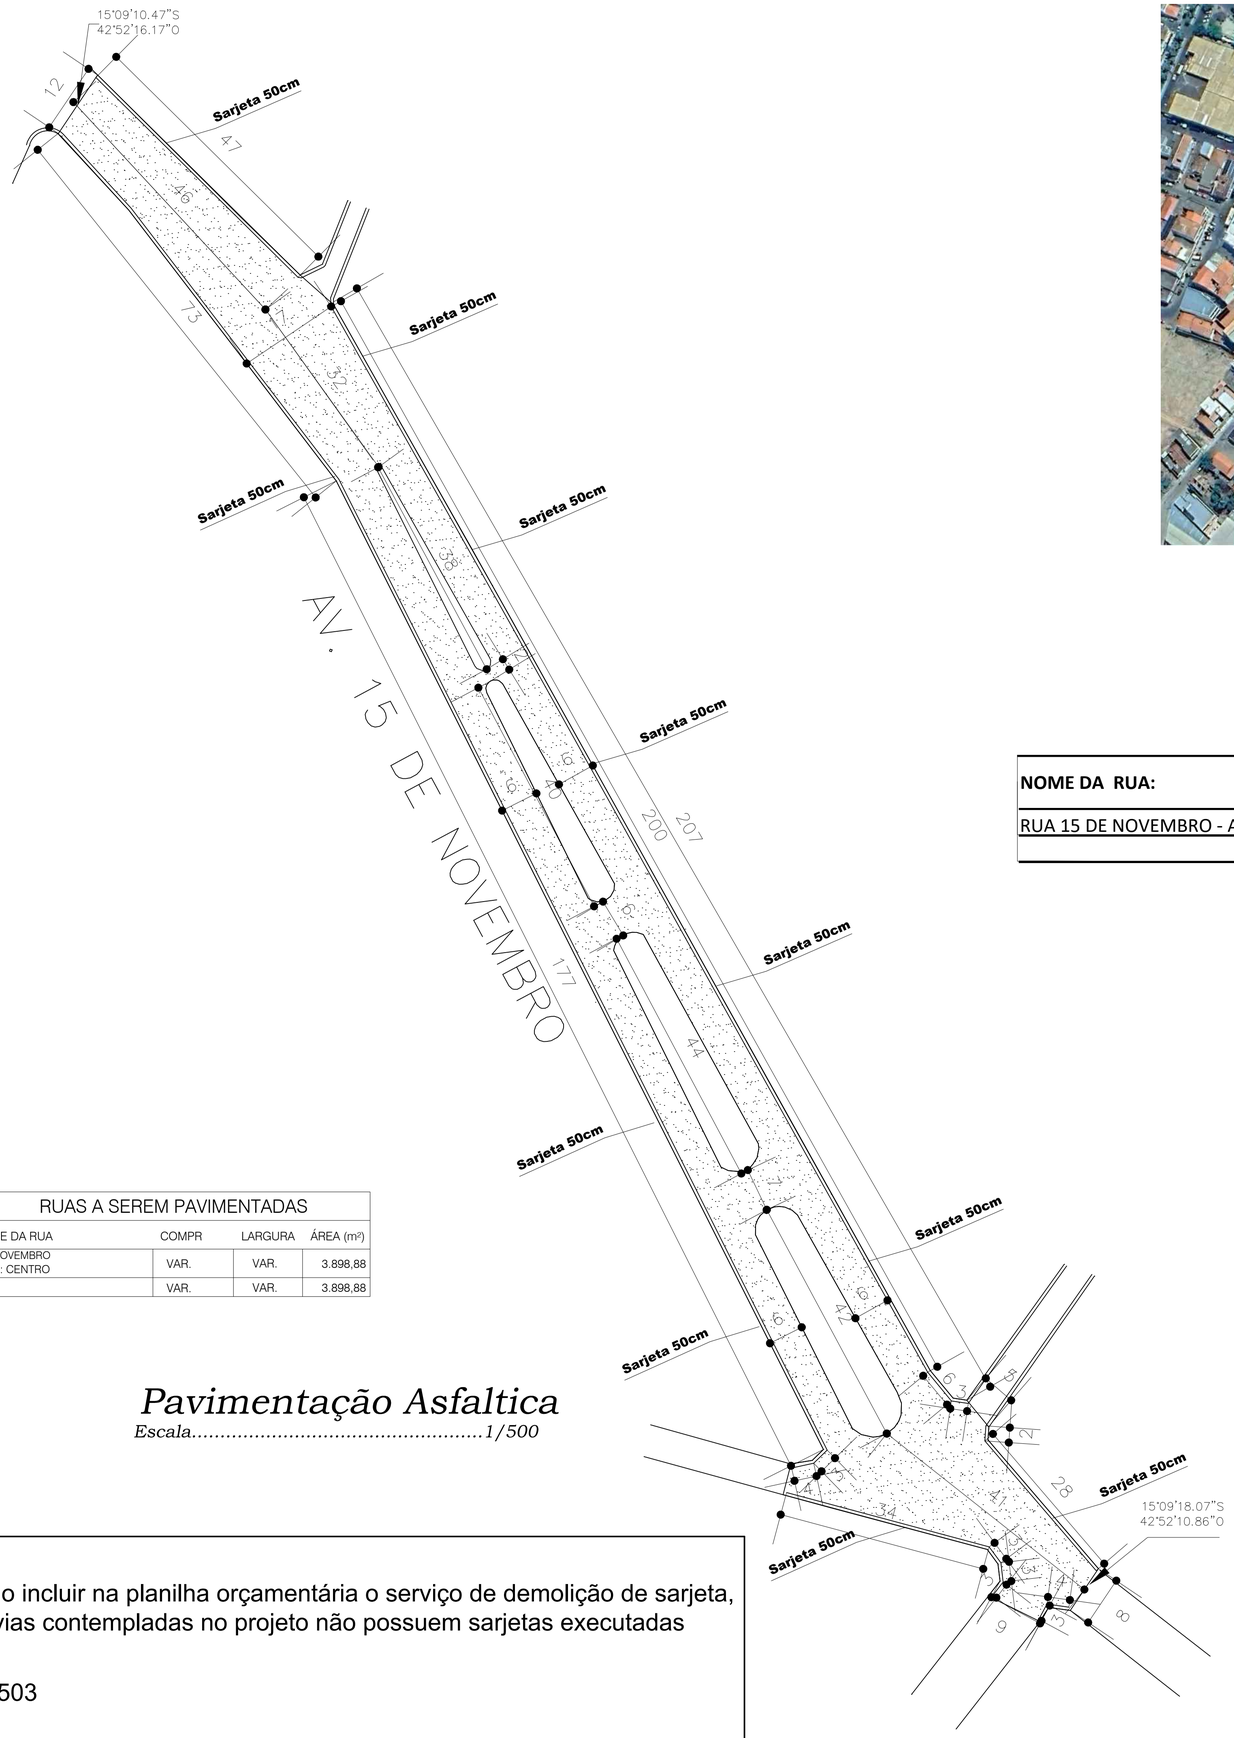

Imagem do Google Maps

Sem Escala

NOME DA RUA:		COORDENADAS GEOGRÁFICAS FINAL	
		SUL	oeste
RUA 15 DE NOVEMBRO - ALVORADA	INÍCIO	15° 9'18.07"S	42°52'10.86"O
	FIM	15° 9'10.47"S	42°52'16.17"O

SARJETAS				RUAS A SEREM PAVIMENTADAS			
NOME DA RUA	COMPR	SARJETA	TRAVAMENTO	NOME DA RUA	COMPR	LARGURA	ÁREA (m²)
AV. 15 NOVEMBRO BAIRRO: CENTRO	VAR.	593,00 m	0,00	AV. 15 NOVEMBRO BAIRRO: CENTRO	VAR.	VAR.	3.898,88
TOTAL	VAR.	593,00 m	0,00	TOTAL	VAR.	VAR.	3.898,88

Pavimentação Asfaltica

Escala.....1/500

LEGENDA

⊙	POSTE
	RUAS
	ÁREA A PAVIMENTAR
	RIO TREMEDAL - PONTO DE LANÇAMENTO (ÁGUAS PLUVIAIS)

NOTAS:

1- OBS: Não foi necessário incluir na planilha orçamentária o serviço de demolição de sarjeta, uma vez que as vias contempladas no projeto não possuem sarjetas executadas atualmente.

2- N° ART: MG20254378503

A1 — 841X594

Prefeitura Municipal de Monte Azul
Praça Cel. Jonathas, 220, Monte Azul - MG

Em caso de dúvidas consultar o engenheiro

Notas Gerais
01 - Dimensões em centímetros em relação as superfícies acabadas.
02 - As dimensões numéricas prevalecem sobre as dimensões gráficas.

Título do Projeto
Pavimentação Asfáltica em C.B.U.Q.

Proprietário
SAULO GABRIEL ANTUNES FELICIANO:07803009638
Assinado de forma digital por SAULO GABRIEL ANTUNES FELICIANO:07803009638
Dados: 2025.11.21 18:21:47 -03'00'
Prefeito: Saulo Gabriel Antunes Feliciano
CNPJ.: 18.650.945/0001-14
Prefeitura Municipal de Monte Azul-MG

Engenheiro
Assinado de forma digital por GASTON ANTUNES DE SOUZA:10388037644
Dados: 2025.11.21 18:31:23 -03'00'
Gaston Antunes de Souza
Eng. Civil CREA/MG - 204.175/D

Conteúdo da Prancha
Pavimentação Asfaltica do Logradouro

Endereço: *Av. 15 de Novembro - Centro*

Área: *3.898,88 m²*

Data	Escala	Folha
Novembro/2025	*Indicadas*	*03/06*