



RUA IZÍDIO JOSÉ DE OLIVEIRA

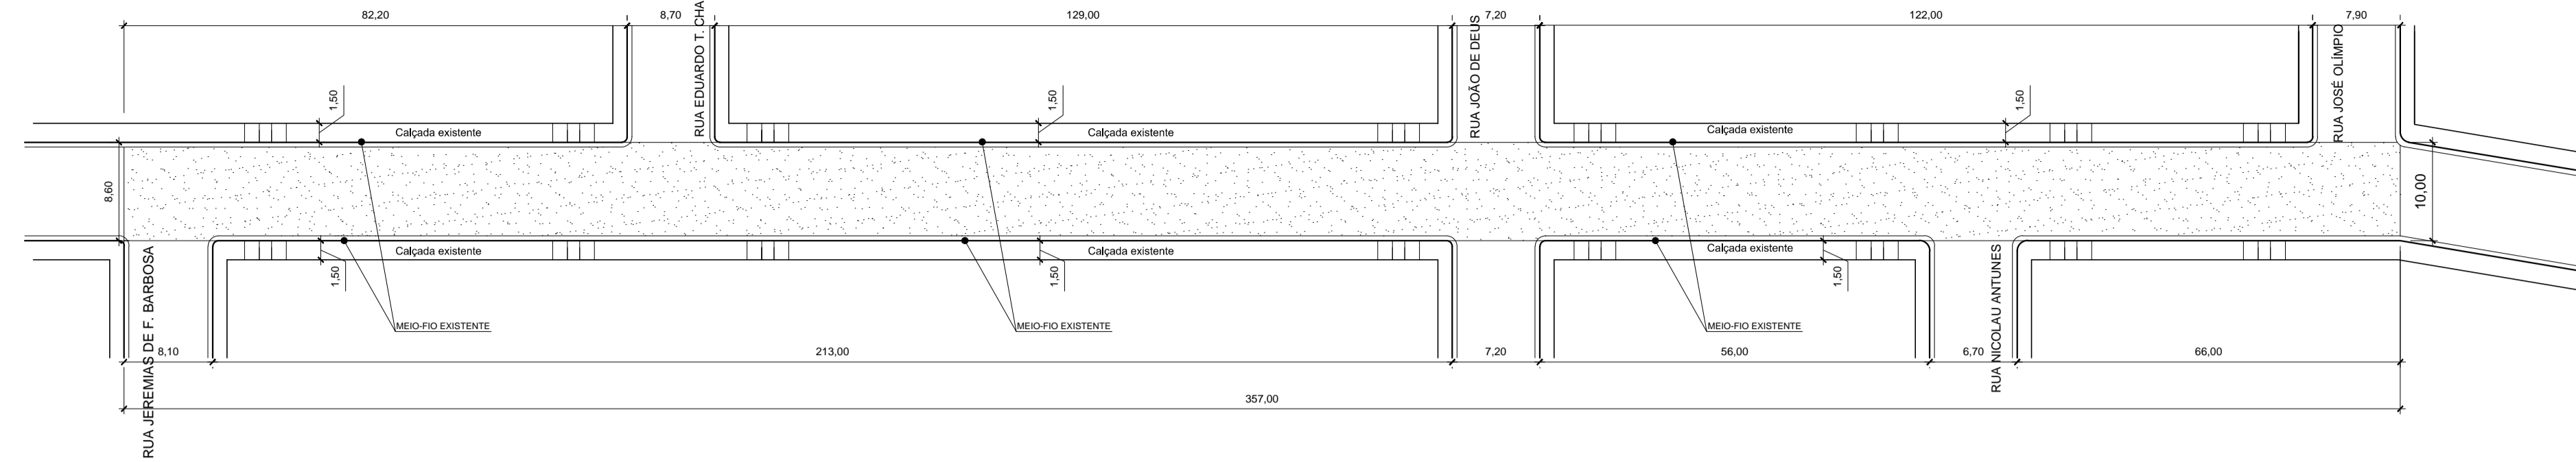


Pavimentação
 Comprimento da rua: 357,00 m
 Largura média da rua: 9,30 m

RUA JOSÉ OLÍMPIO

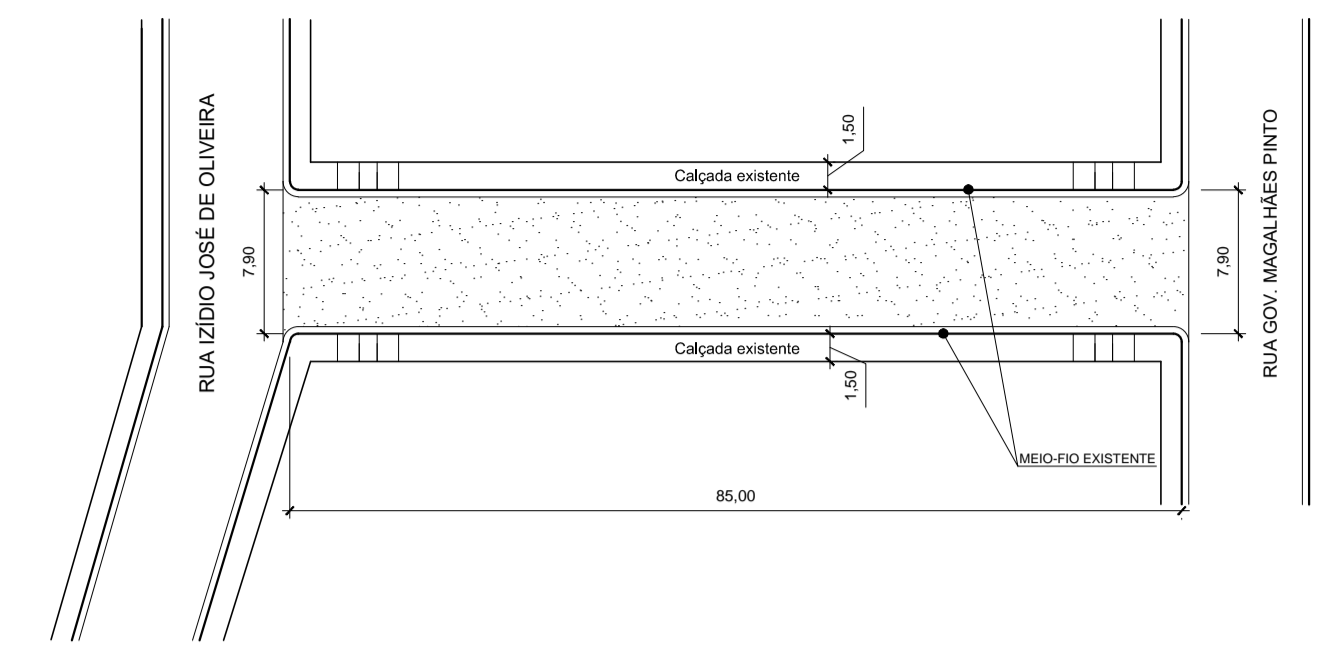

Pavimentação
 Comprimento da rua: 85,00 m
 Largura da rua: 7,90 m

RUA JEREMIAS DE FREITAS BARBOSA

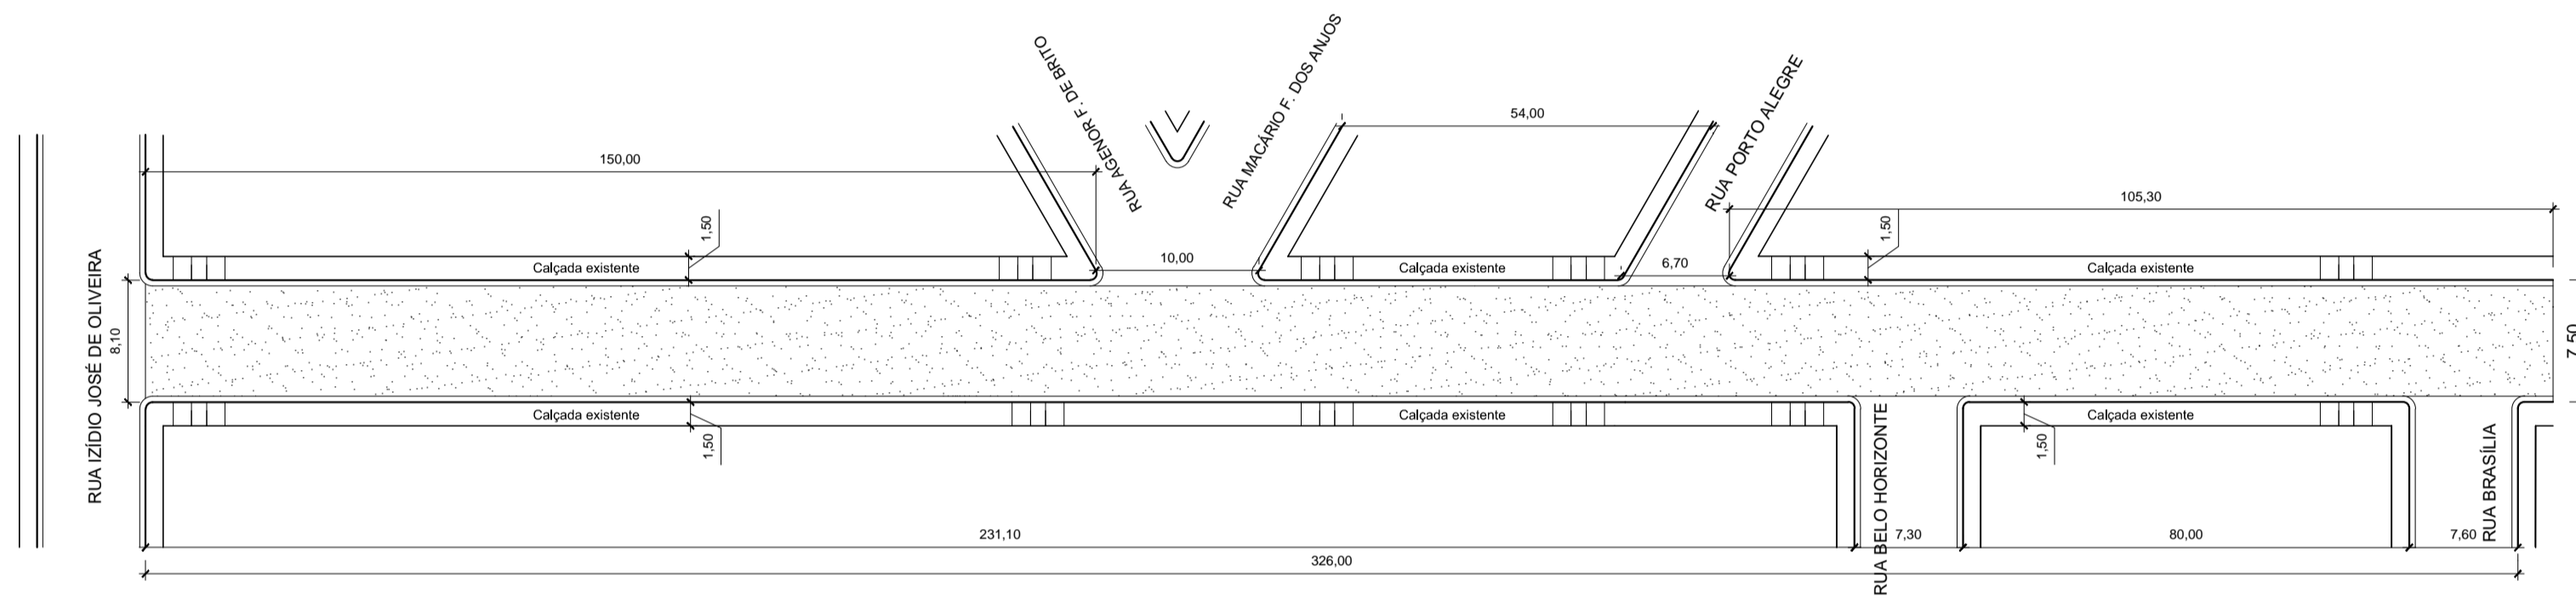

Pavimentação
 Comprimento da rua: 326,00 m
 Largura média da rua: 7,80 m

LEGENDA

	POSTE
	RUAS
	ÁREA A PAVIMENTAR
	RAMPA ACESSIBILIDADE

NOTAS:

APROVAÇÃO:

PROJETO APROVADO
 EM ____/____/____

Secretaria Municipal de Obras

INT.:

SAULO GABRIEL ANTUNES FELICIANO
 PREFEITO MUNICIPAL

R.T.:

JACKSON RENAN DE AMORIM
 ENG.º CIVIL - CREA/MG 195085/D

LOCAL:

RUA IZÍDIO JOSÉ DE OLIVEIRA, JEREMIAS B. DE FREITAS E JOSÉ OLÍMPIO
 MONTE AZUL - MG

ESCALAS:

INDICADAS

ÁREA PAVIMENTAÇÃO:

6.534,40 m²

TÍTULO:
 PAVIMENTAÇÃO ASFÁLTICA EM CONCRETO BETUMINOSO
 USINADO A QUENTE (CBUQ)

FOLHA:

03/05

DATA:

JUNHO/2026

CONTEÚDO:

DETALHES LOGRADOUROS

FORM.:

A1