

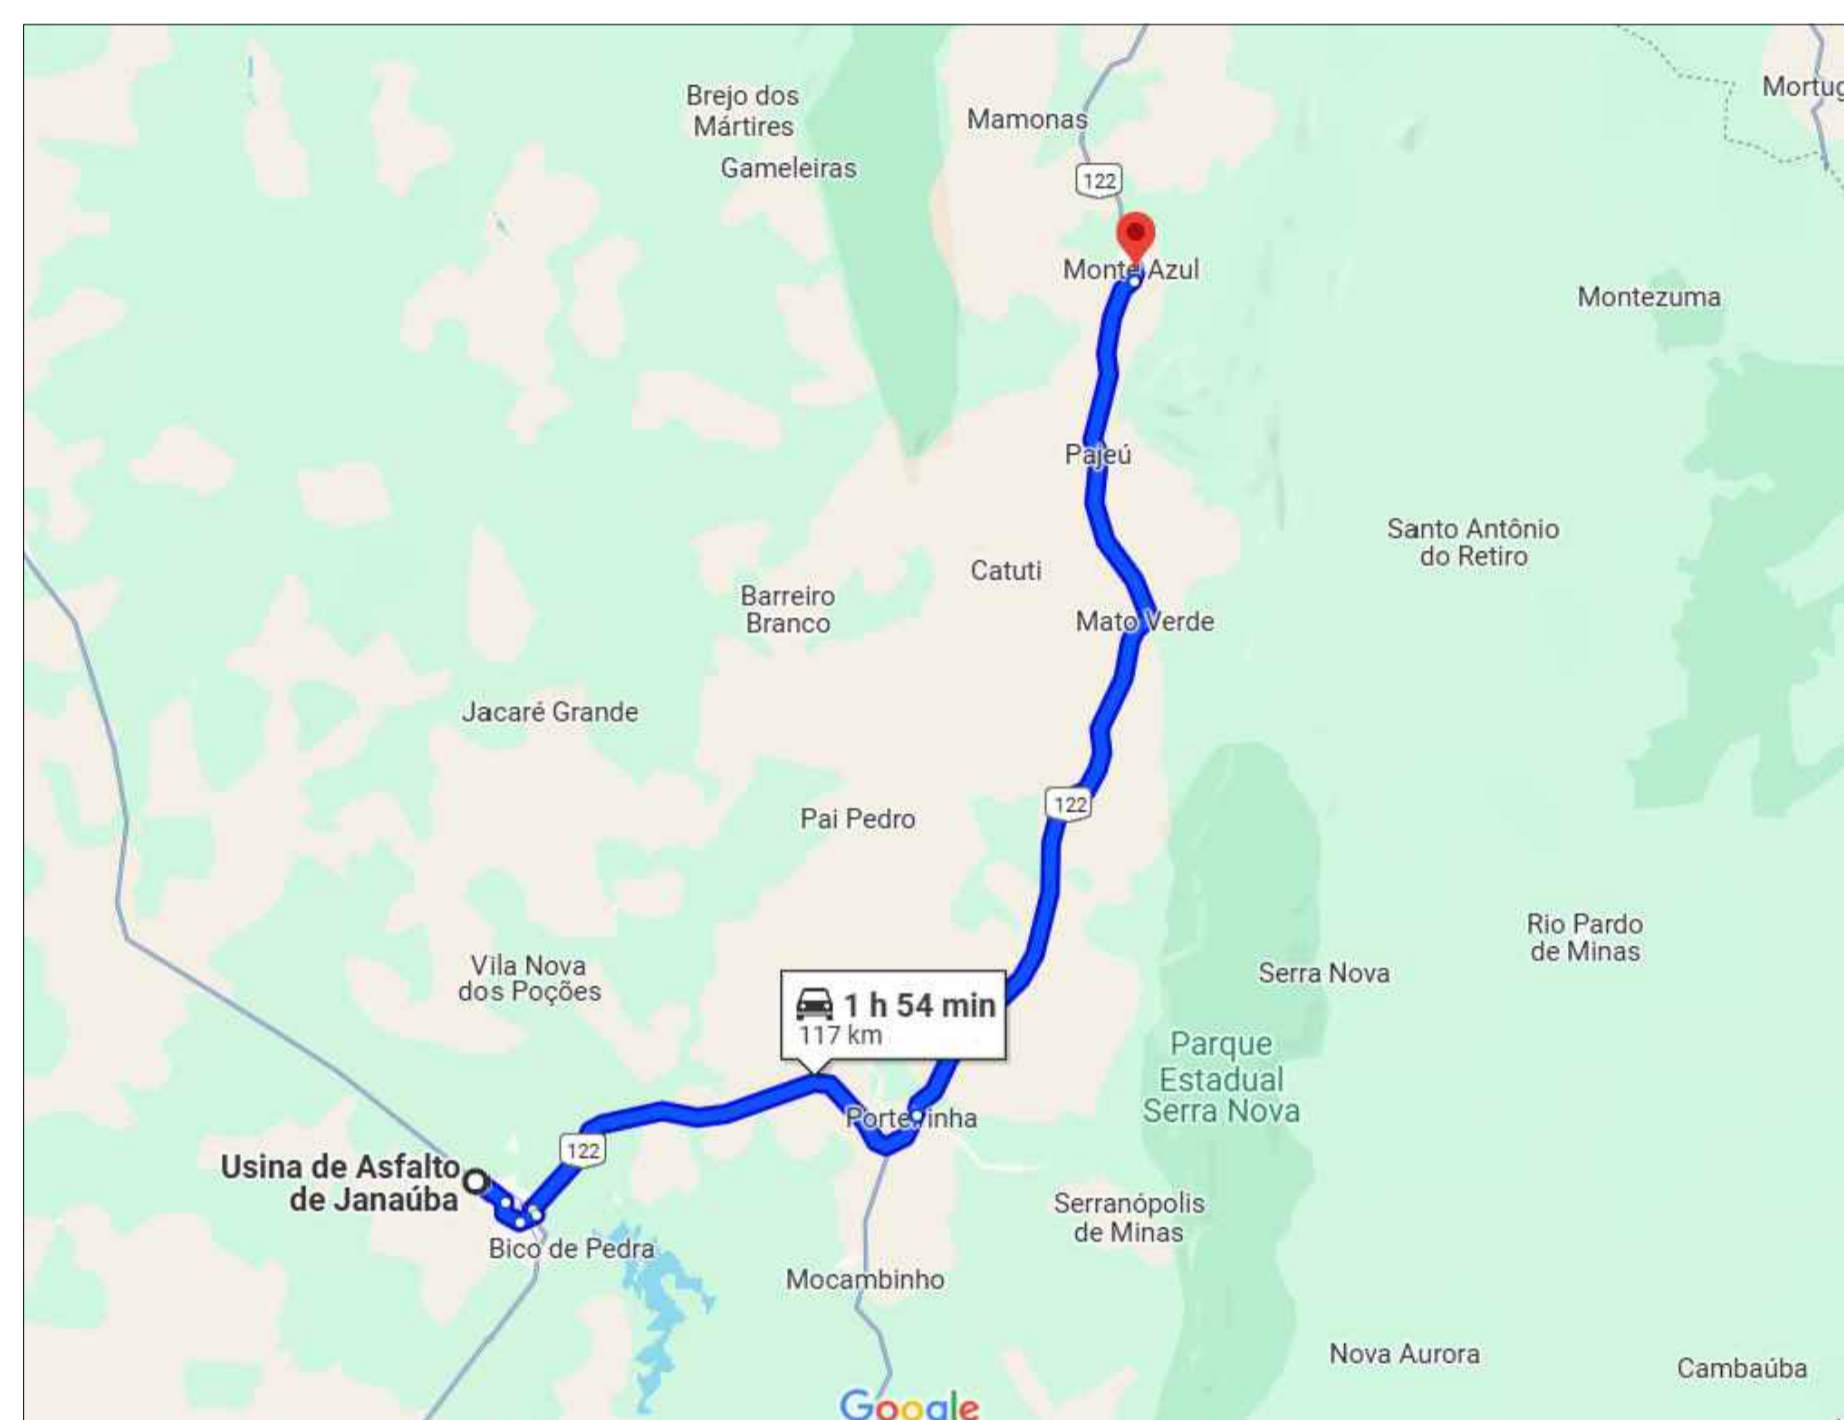


### CROQUI ESQUEMÁTICO DMT

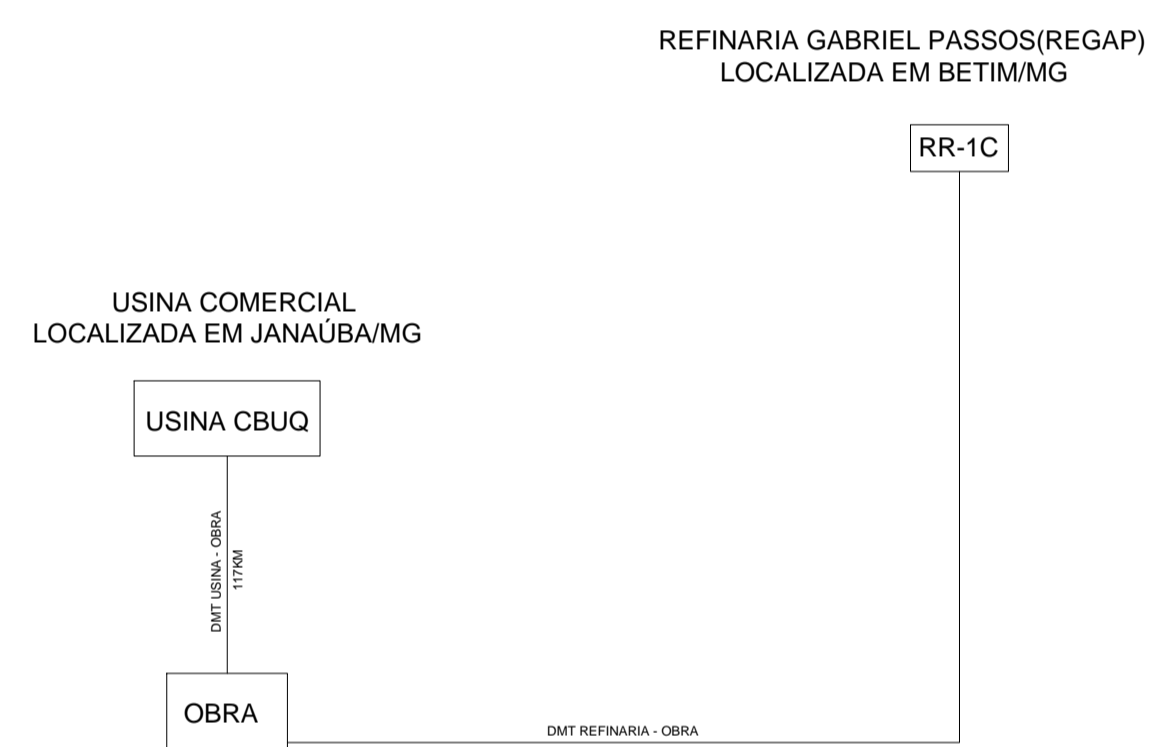

CROQUI DMT - TRANSPORTE MASSA ASFÁLTICA  
USINA ATÉ O LOCAL DA OBRA EM MONTE AZUL  
DMT= 117 KM

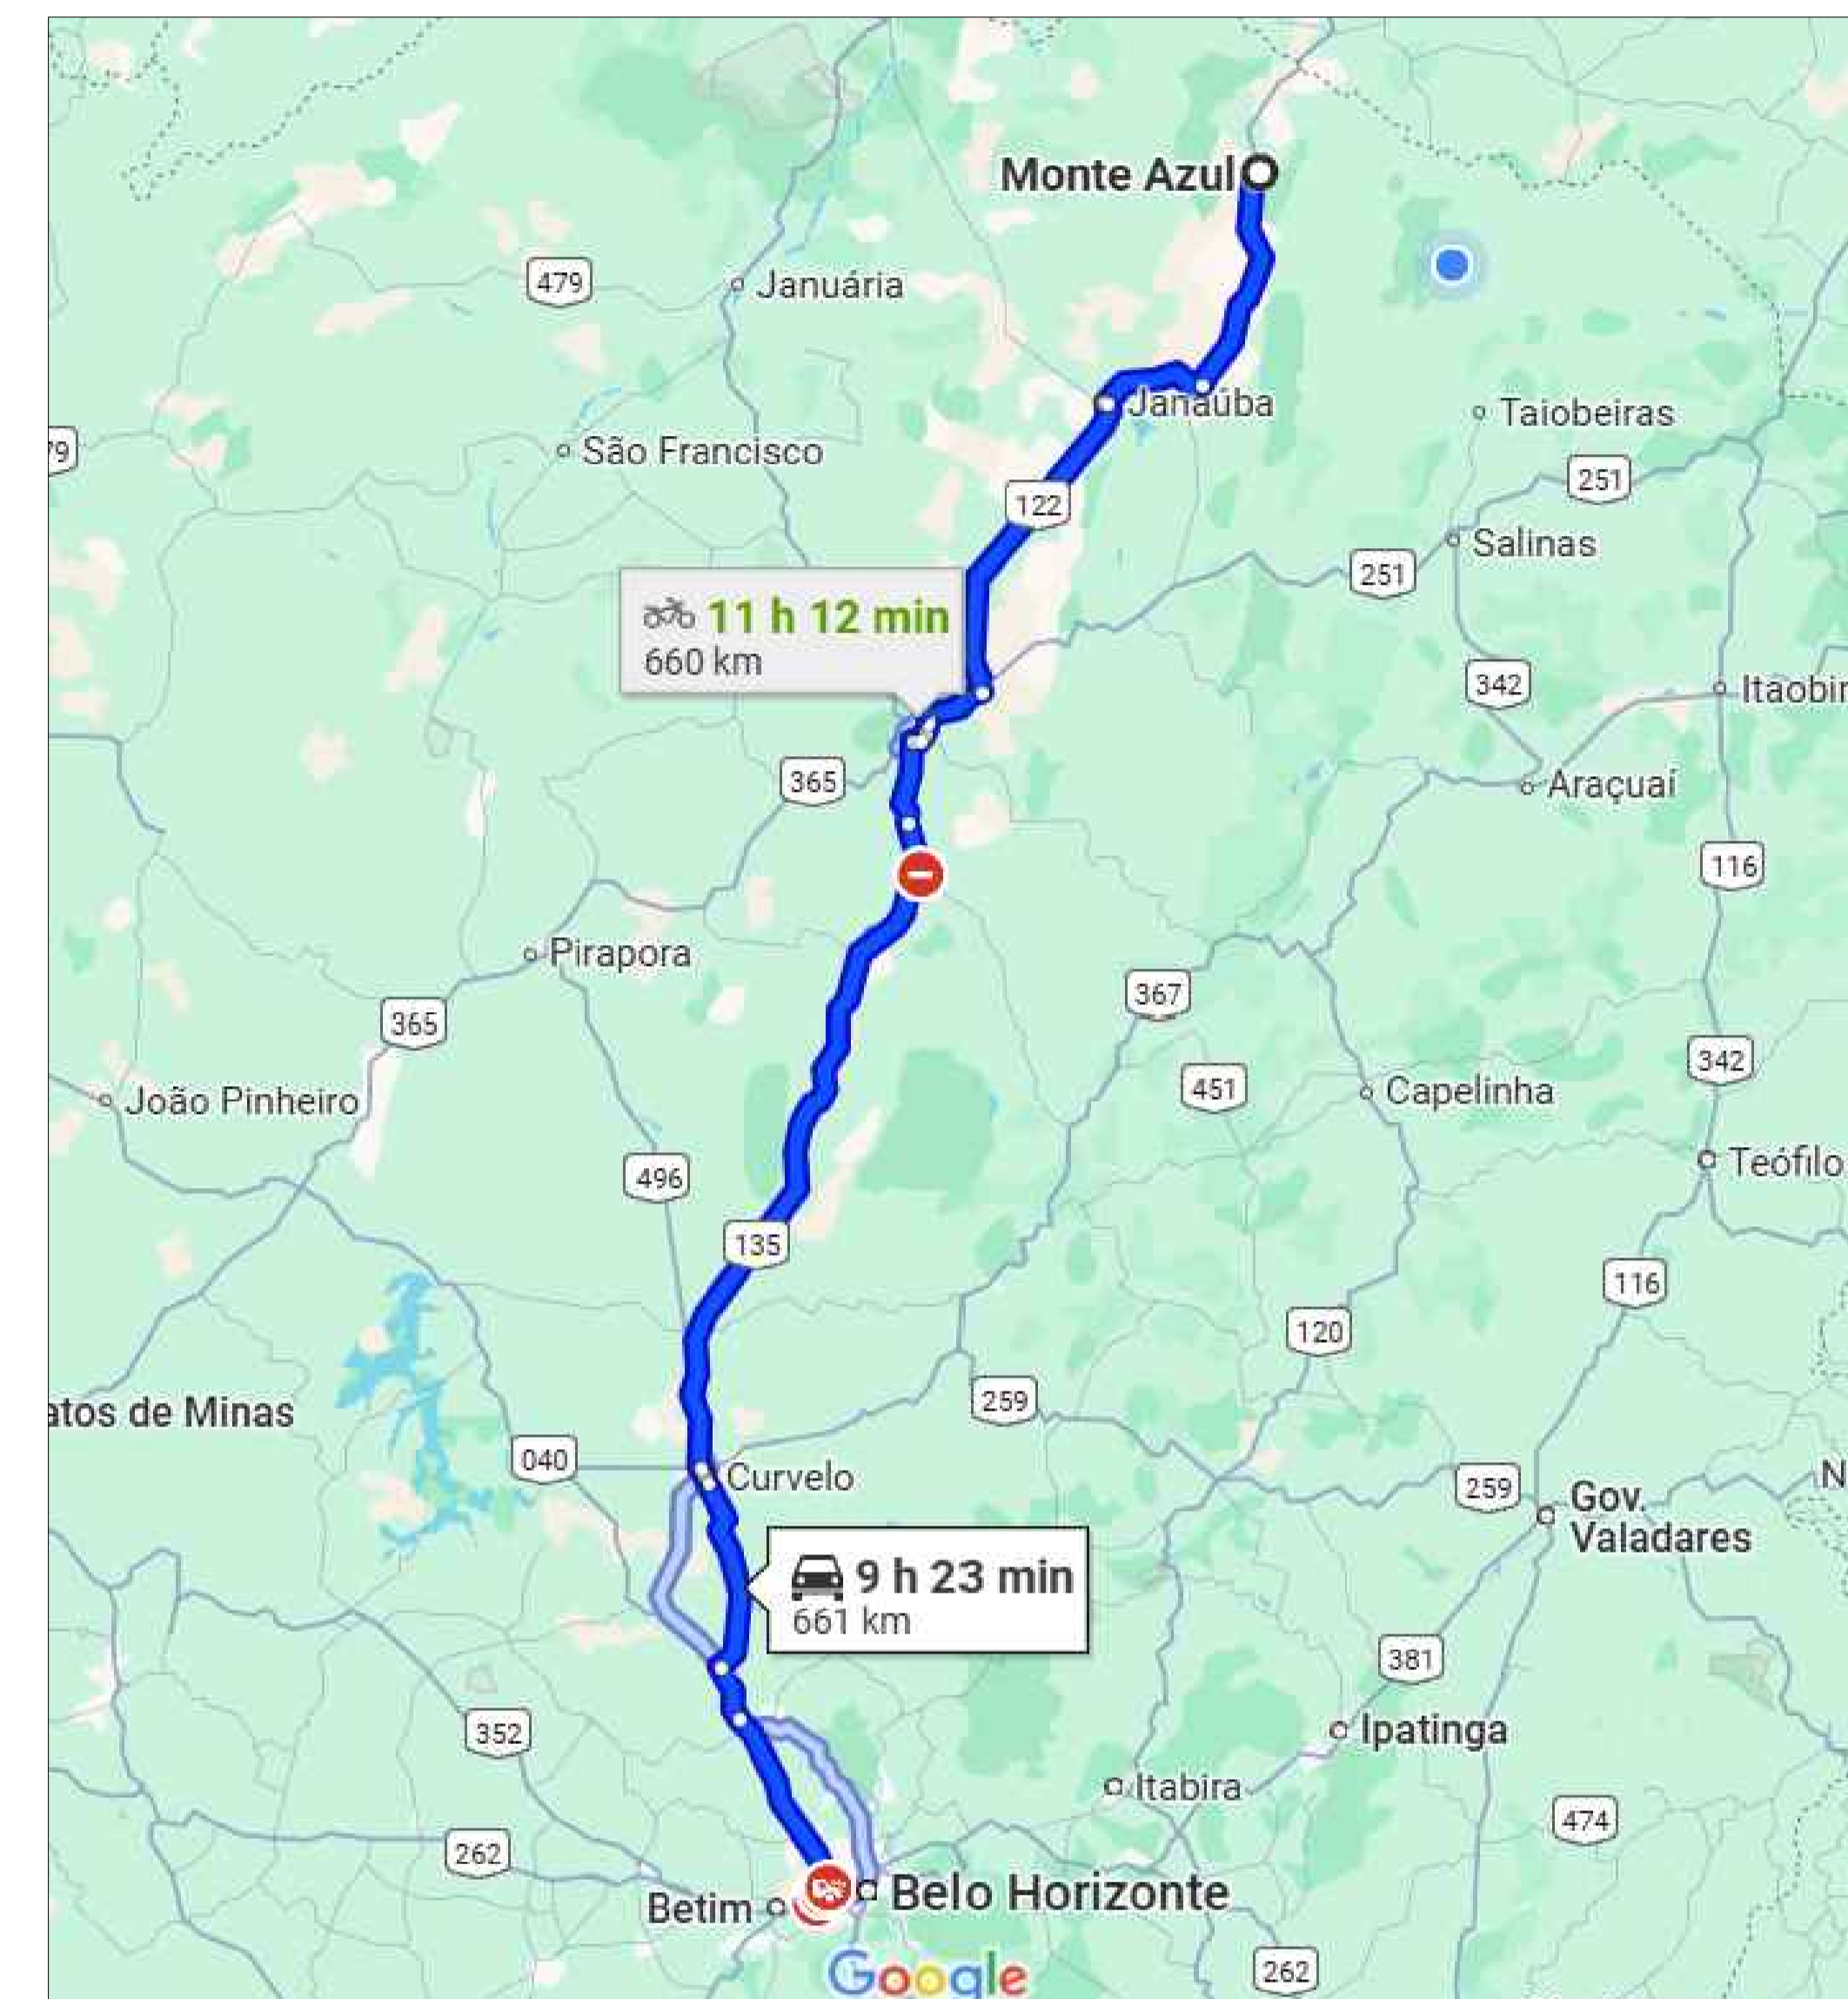

CROQUI DMT - TRANSPORTE MATERIAL BETUMINOSO  
RR-1C BETIM - MG ATÉ MONTE AZUL - MG  
DMT= 660KM

LEGENDA		POSTE
		RUAS
		ÁREA A PAVIMENTAR
		RAMPA ACESSIBILIDADE

NOTAS:

APROVAÇÃO:

PROJETO APROVADO  
EM \_\_\_\_/\_\_\_\_/\_\_\_\_

Secretaria Municipal de Obras

INT.:

SAULO GABRIEL ANTUNES FELICIANO  
PREFEITO MUNICIPAL

R.T.:

JACKSON RENAN DE AMORIM  
ENGº CIVIL - CREAMG 195085/D

LOCAL:

RUA IZÍDIO JOSÉ DE OLIVEIRA, JEREMIAS B. DE FREITAS E JOSÉ OLÍMPIO  
MONTE AZUL - MG

ESCALAS:  
INDICADAS

ÁREA PAVIMENTAÇÃO:

6.534,40 m²

TÍTULO:  
PAVIMENTAÇÃO ASFÁLTICA EM CONCRETO BETUMINOSO  
USINADO A QUENTE (CBUQ)

FOLHA:

02/04

JUNHO/2026

CONTEÚDO:  
CROQUI DISTANCIA MÉDIA DE TRANSPORTE - DMT

FORM.:

A1