


**PERFIL TRANSVERSAL TIPO DA PISTA DE ROLAMENTO**

ESCALA..... 1/25

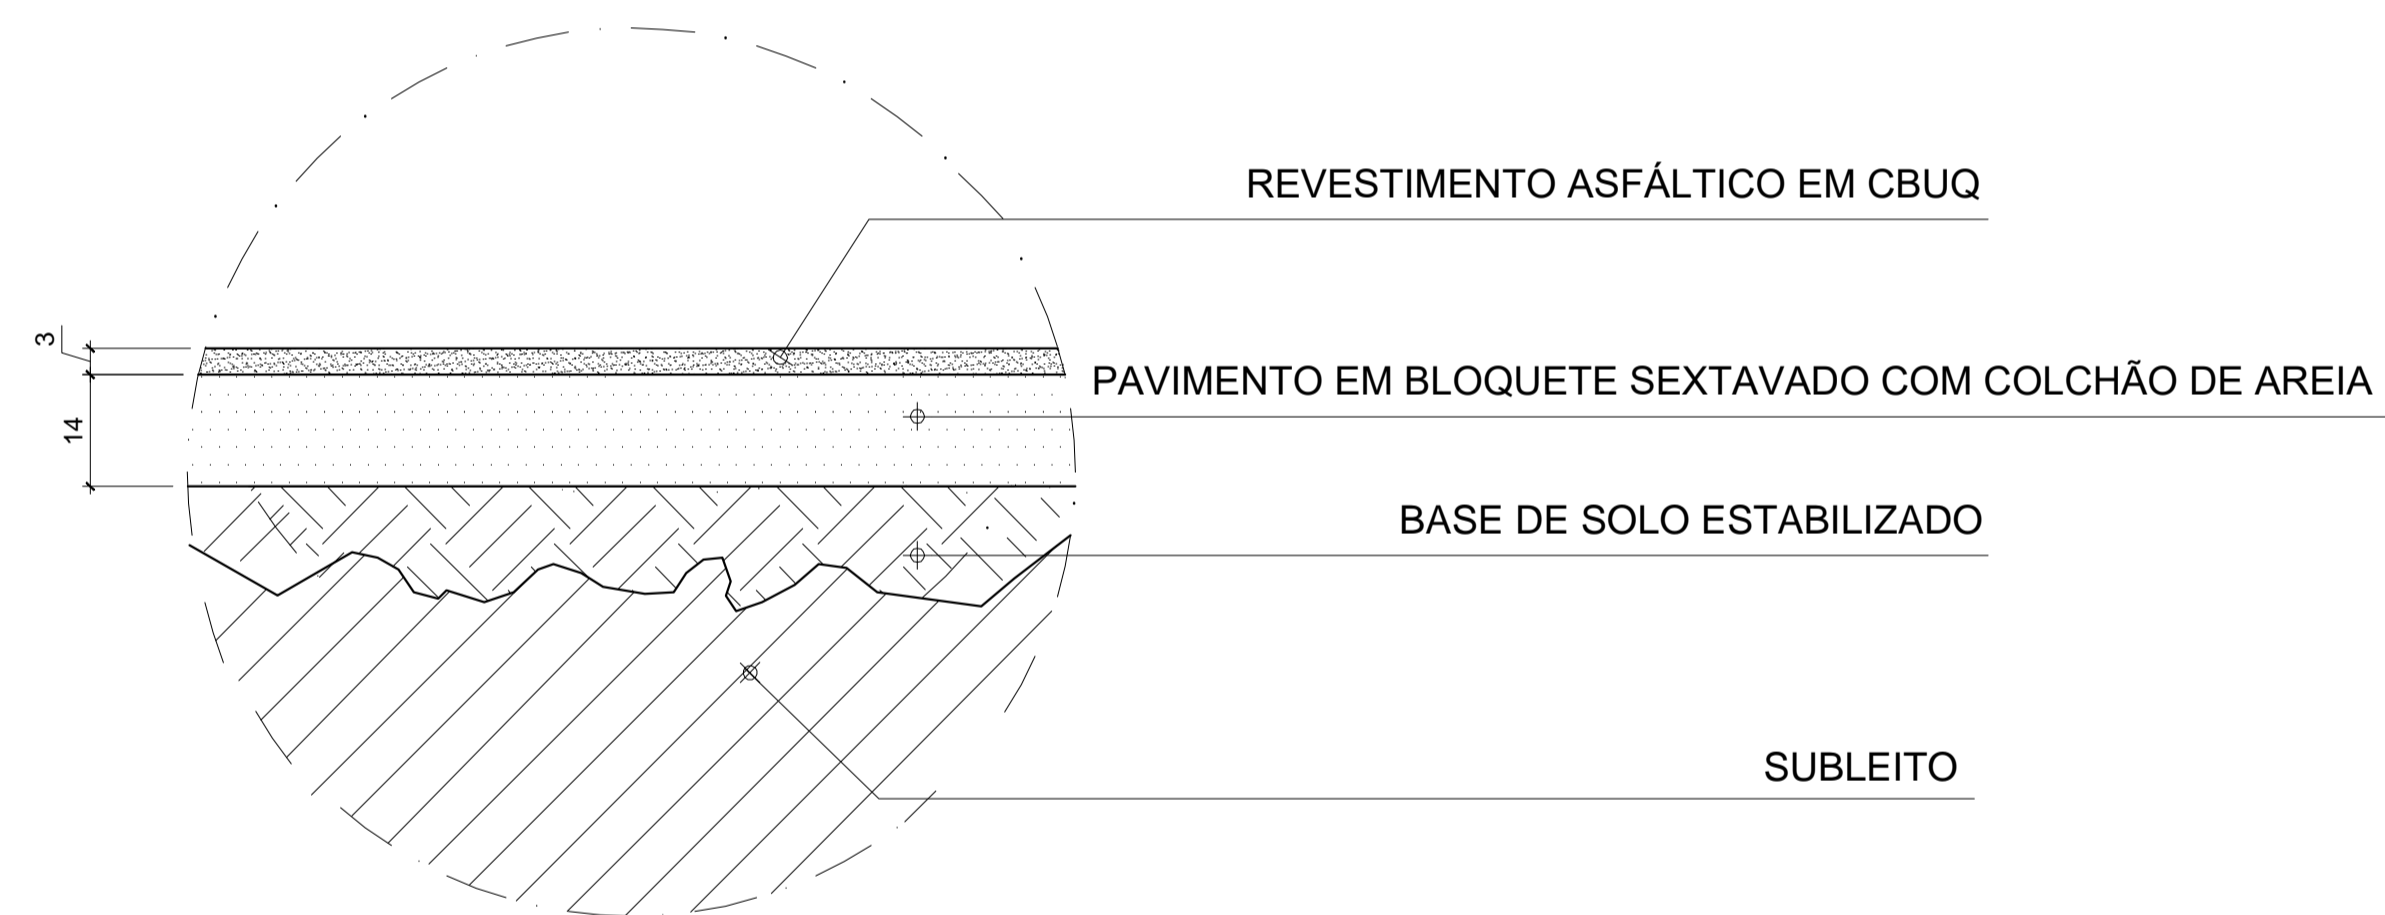

**DETALHE 01 - CORTE CAMADAS - PAVIMENTAÇÃO ASFÁLTICA CBUQ**

ESCALA..... 1/10

**LEGENDA**

	POSTE
	RUAS
	ÁREA A PAVIMENTAR
	RAMPA ACESSIBILIDADE

NOTAS:

APROVAÇÃO:

PROJETO APROVADO  
EM \_\_\_/\_\_\_/\_\_\_

Secretaria Municipal de Obras

INT.:

SAULO GABRIEL ANTUNES FELICIANO  
PREFEITO MUNICIPAL

R.T.:

JACKSON RENAN DE AMORIM  
ENGº CIVIL - CREA/MG 195085/D

LOCAL:

RUA IZÍDIO JOSÉ DE OLIVEIRA, JEREMIAS B. DE FREITAS E JOSÉ OLÍMPIO  
MONTE AZUL - MG

ESCALAS:

INDICADAS

ÁREA PAVIMENTAÇÃO:

6.534,40 m²

TÍTULO:

PAVIMENTAÇÃO ASFÁLTICA EM CONCRETO BETUMINOSO  
USINADO A QUENTE (CBUQ)

FOLHA:

04/04

CONTEÚDO:

PERFIS E DETALHES

FORM.:

A1

JUNHO/2026