




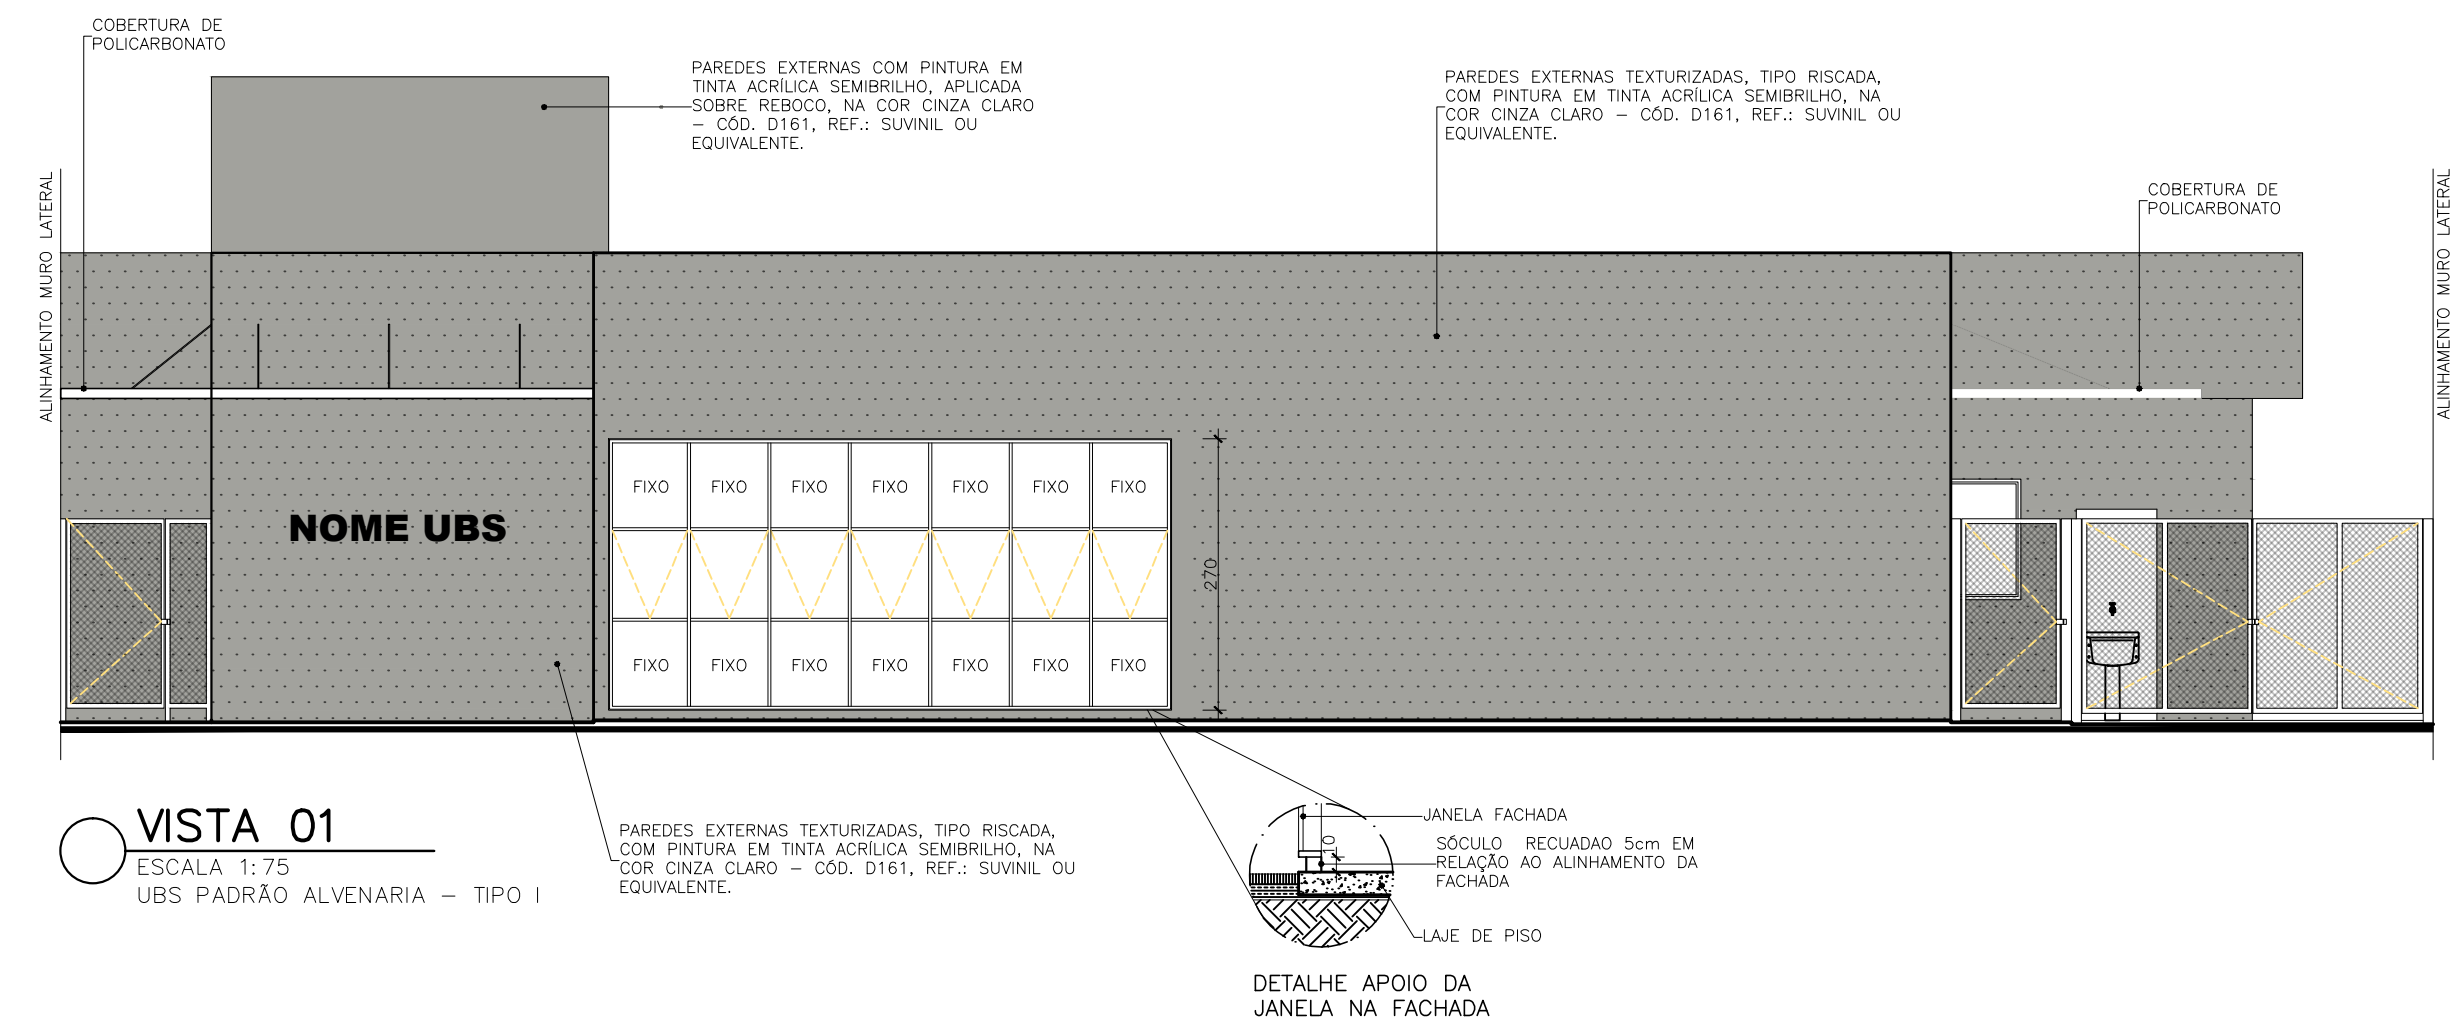


VISTA 01
ESCALA 1:75
UBS PADRÃO ALVENARIA - TIPO I

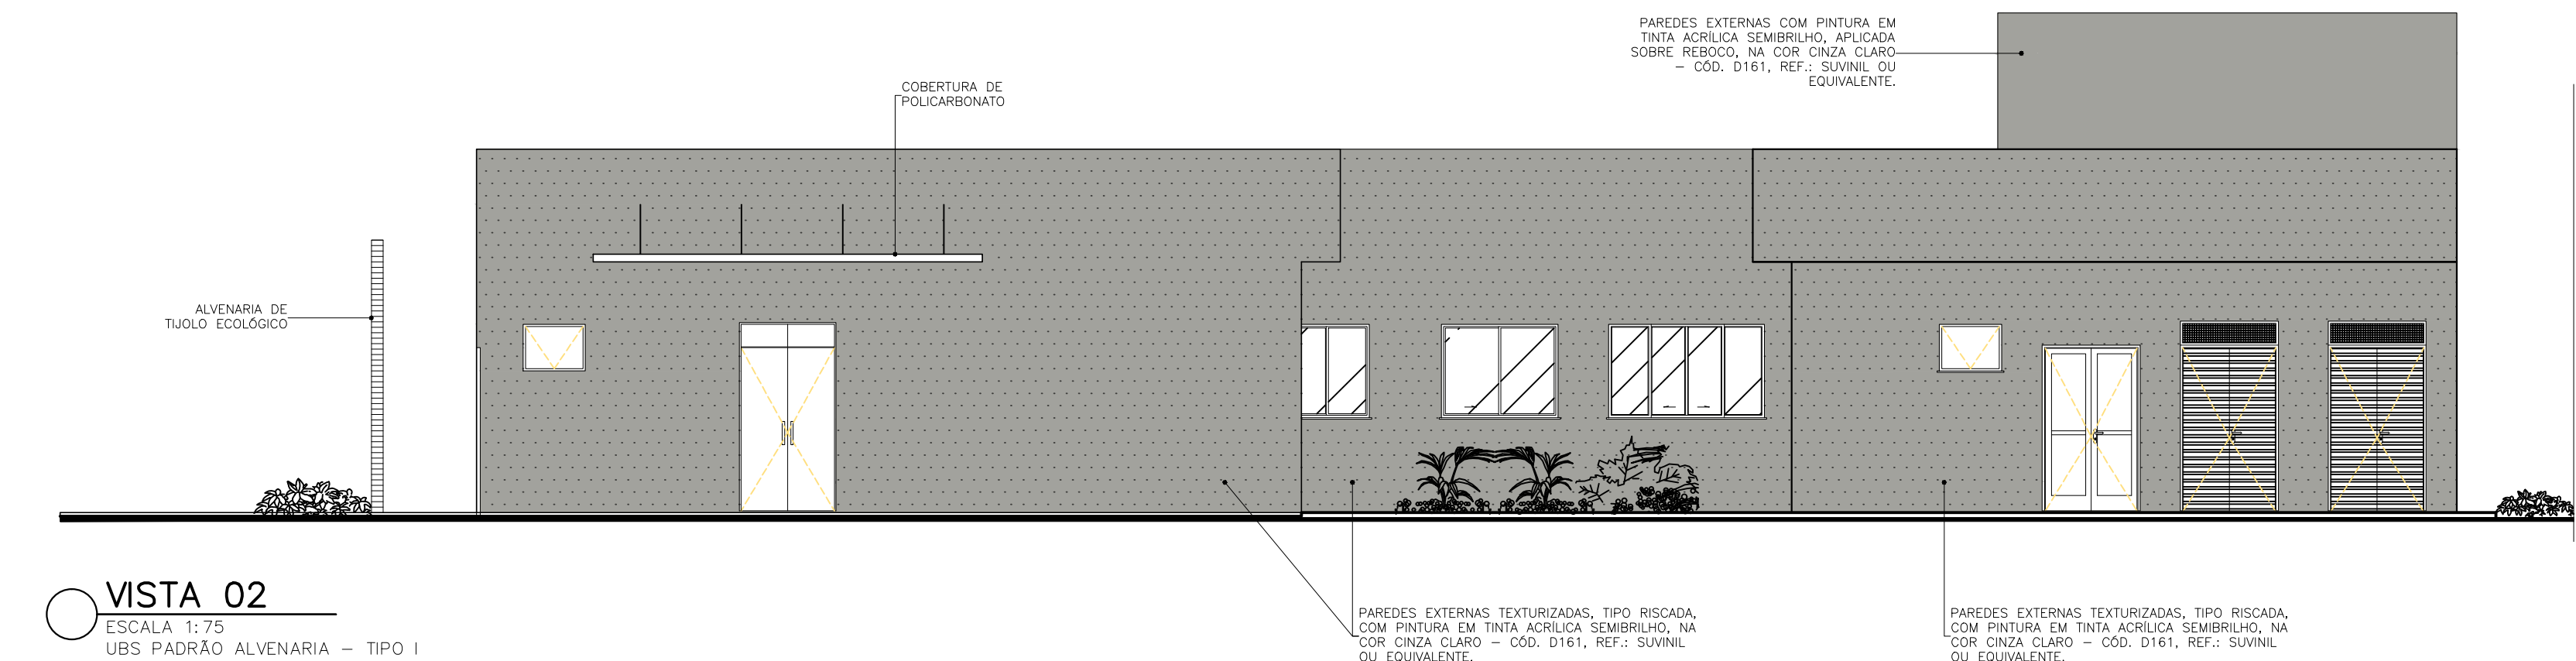

VISTA 02
ESCALA 1:75
UBS PADRÃO ALVENARIA - TIPO I

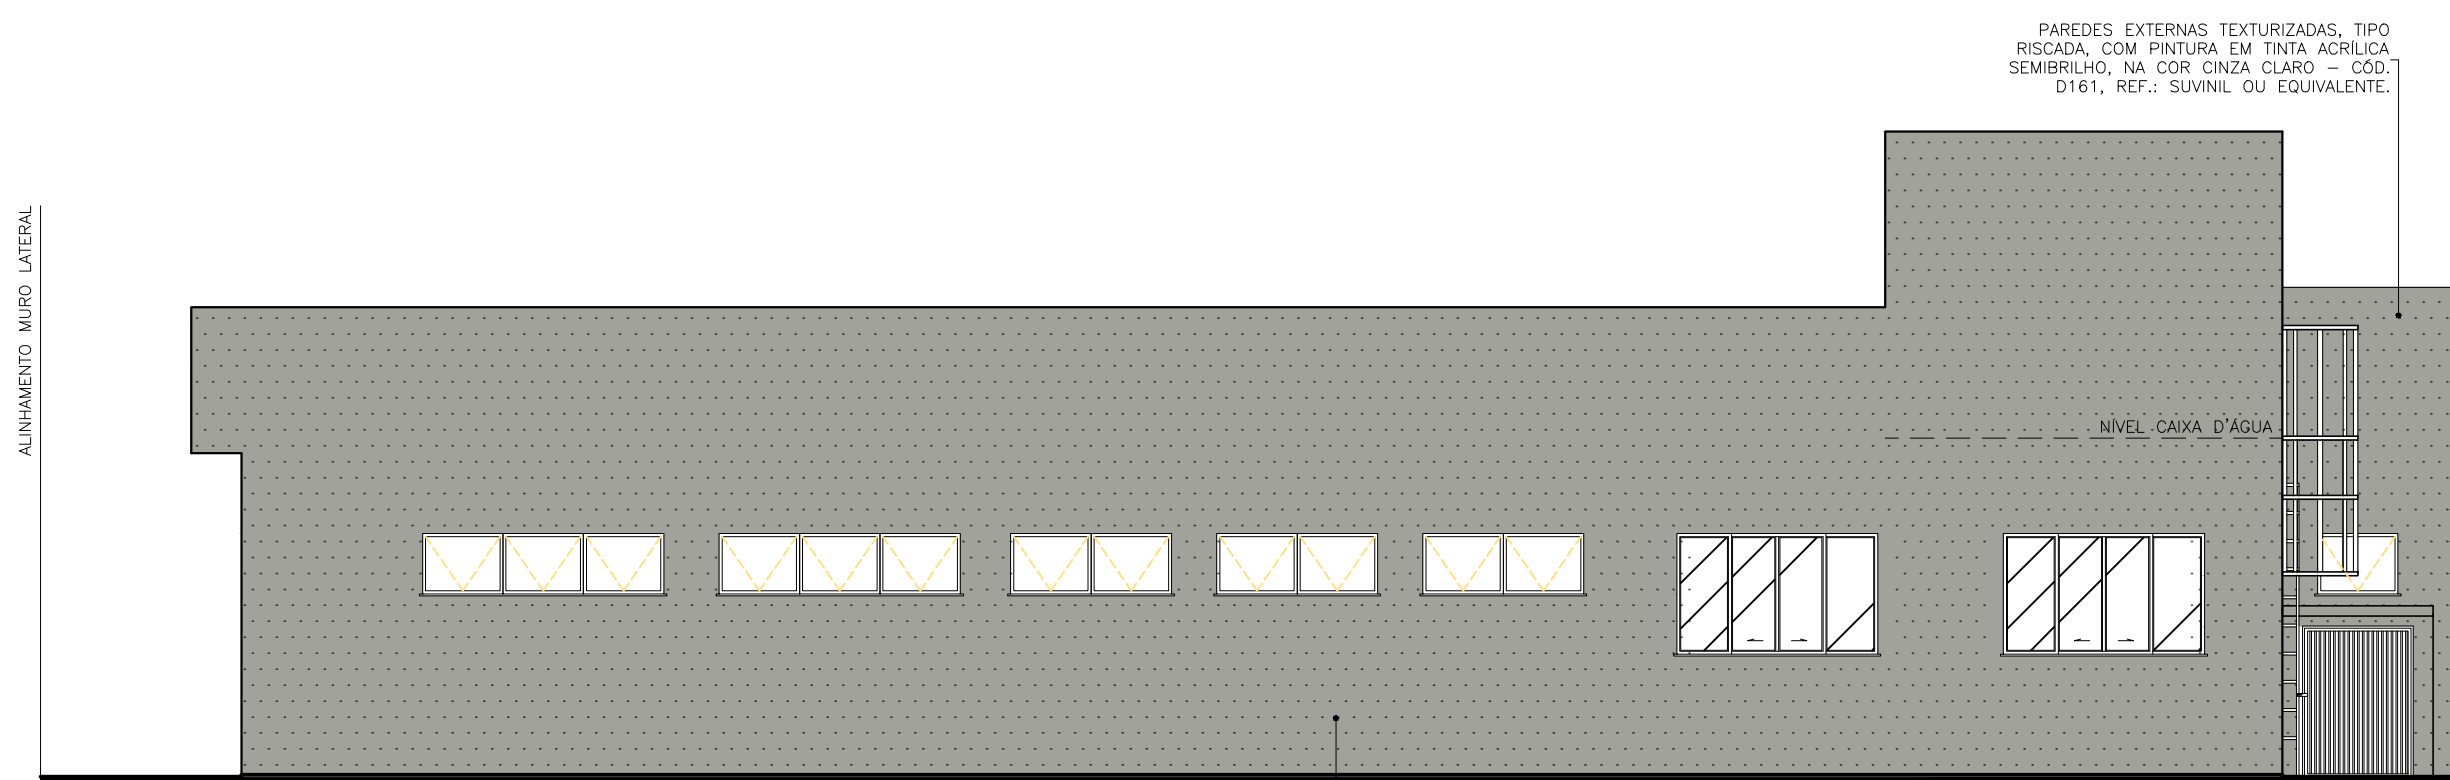


VISTA 03
ESCALA 1:75
UBS PADRÃO ALVENARIA - TIPO I

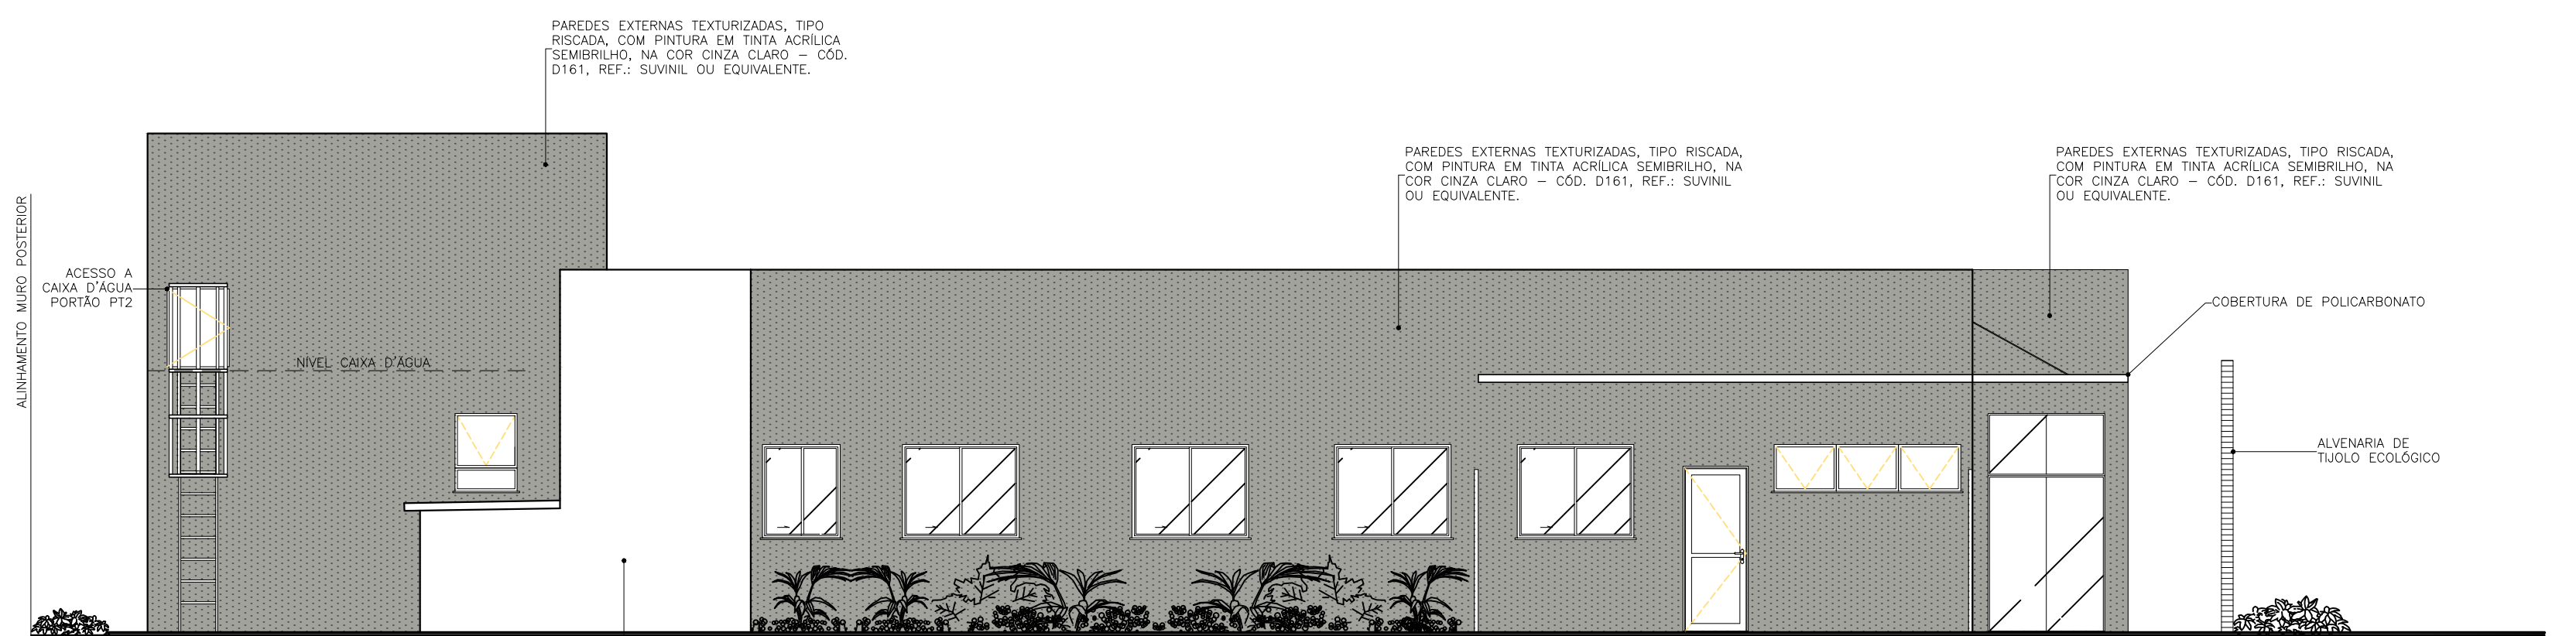

VISTA 04
ESCALA 1:75
UBS PADRÃO ALVENARIA - TIPO I




PERSPECTIVA
ESCALA SEM ESCALA
UBS PADRÃO ALVENARIA - TIPO I

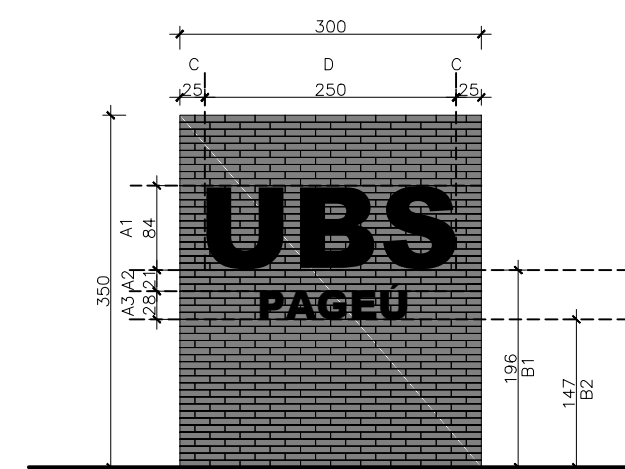

MURO FRONTAL
ESCALA 1:75
UBS PADRÃO ALVENARIA - TIPO I

MURO FRONTAL ESTRUTURADO EM TIJOLO ECOLÓGICO COM DOIS FUROS, ACABAMENTO NATURAL - DIMENSÕES DA ALVENARIA 3,0X3,50m.		
DIMENSÕES		TEXTOS
A1	ALTURA DO TEXTO 1	TEXTOS
A2	DISTÂNCIA ENTRE O TEXTO 1 E O TEXTO 2	TEXTOS
A3	ALTURA DO TEXTO 2	TEXTOS
B1	ALTURA DA BASE DO TEXTO 1	TEXTOS
B2	ALTURA DA BASE DO TEXTO 2	TEXTOS
C	ESPAÇAMENTO LATERAL DO TEXTO 1	TEXTOS
D	ESPAÇO DESTINADO A FIXAÇÃO DAS LETRAS - CENTRALIZAR A ESCRITA DO TEXTO 1 RESPEITANDO OS DISTÂNCIAMENTOS LATERAIS	TEXTOS

OBS: NOS CASOS EM QUE O NOME DA UBS NÃO COUBER NO MURO FRONTAL, PODERÁ SER UTILIZADO O ESPAÇO INDICADO NO MEMORIAL DESCRITIVO.

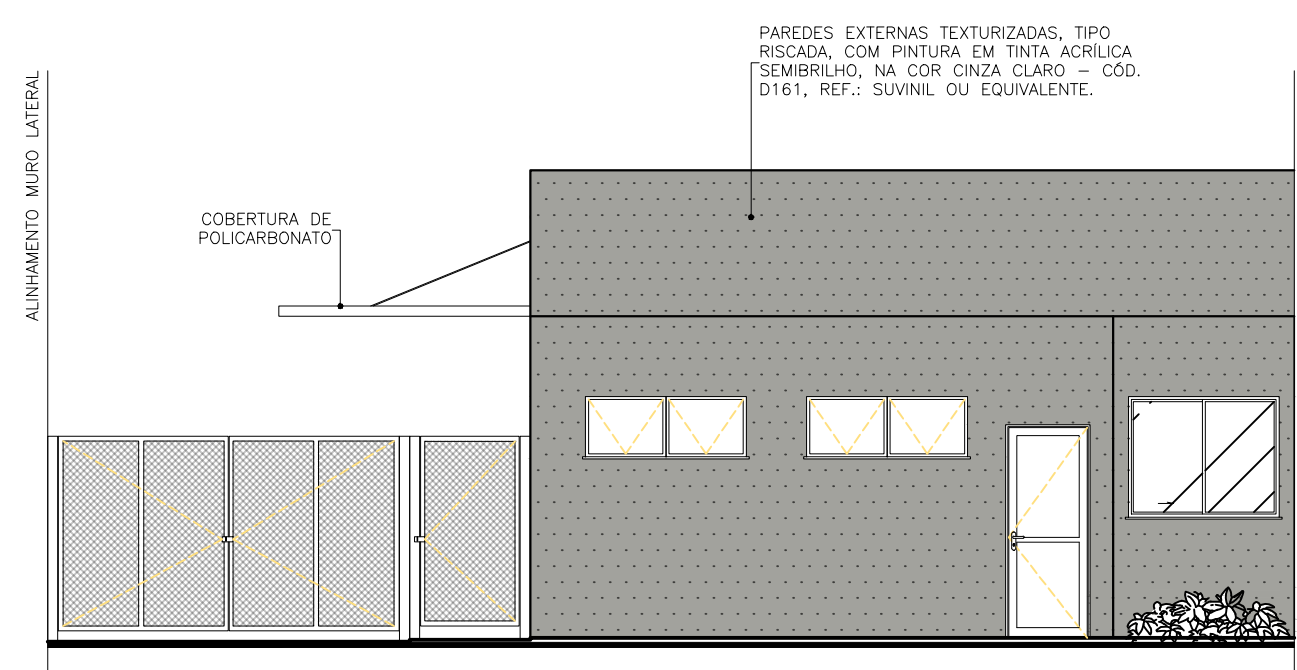

VISTA 05
ESCALA 1:75
UBS PADRÃO ALVENARIA - TIPO I

APROVAÇÃO					
PROJETO APROVADO PELA VIGILÂNCIA SANITÁRIA ESTADUAL DE MINAS GERAIS/SUBSECRETARIA DE VIGILÂNCIA EM SAÚDE - CONFORME PARECER TÉCNICO Nº 509/23 DE 25/05/2023.					
SOMEN TARIO					
D	EMISSIONAL	B	18/05/23	EFM/DCSL	CCPC
Nº	DESCRIÇÃO	T.E.	DATA	PRO.	VER.

UBS PADRÃO ALVENARIA - TIPO I					
T.E. - TIPOS DE EMISSÃO					
A - PRELIMINAR	C - P/ CONHECIMENTO	E - P/ CONSTRUÇÃO	G - CONF. CONSTRUÍDO	L - APROVADO	
B - P/APROVAÇÃO	D - P/ COTAÇÃO	F - CONF. COMPRADO	H - CANCELADO		
GOVERNO DE MINAS SECRETARIA DE ESTADO DE SAÚDE					
TÍTULO				ÁREAS (m²)	
UBS PADRÃO ALVENARIA - TIPO I				TERRENO	
VISTAS				720,00	
PROJETO RESPONSÁVEL TÉCNICO				ÁREA CONSTRUÍDA	
JÚLIA ESTER DE P. MEDRADO				466,18	
CAU A155640-1					
PROJETO RESPONSÁVEL TÉCNICO				DATA	
DENISE CANDIDO DE SA LIMA				18/05/23	
CREA-MG 149.625/D				PRANCHAS	
				04/04	
				REVISÃO	
				00	