




CROQUI ESQUEMÁTICO DMT

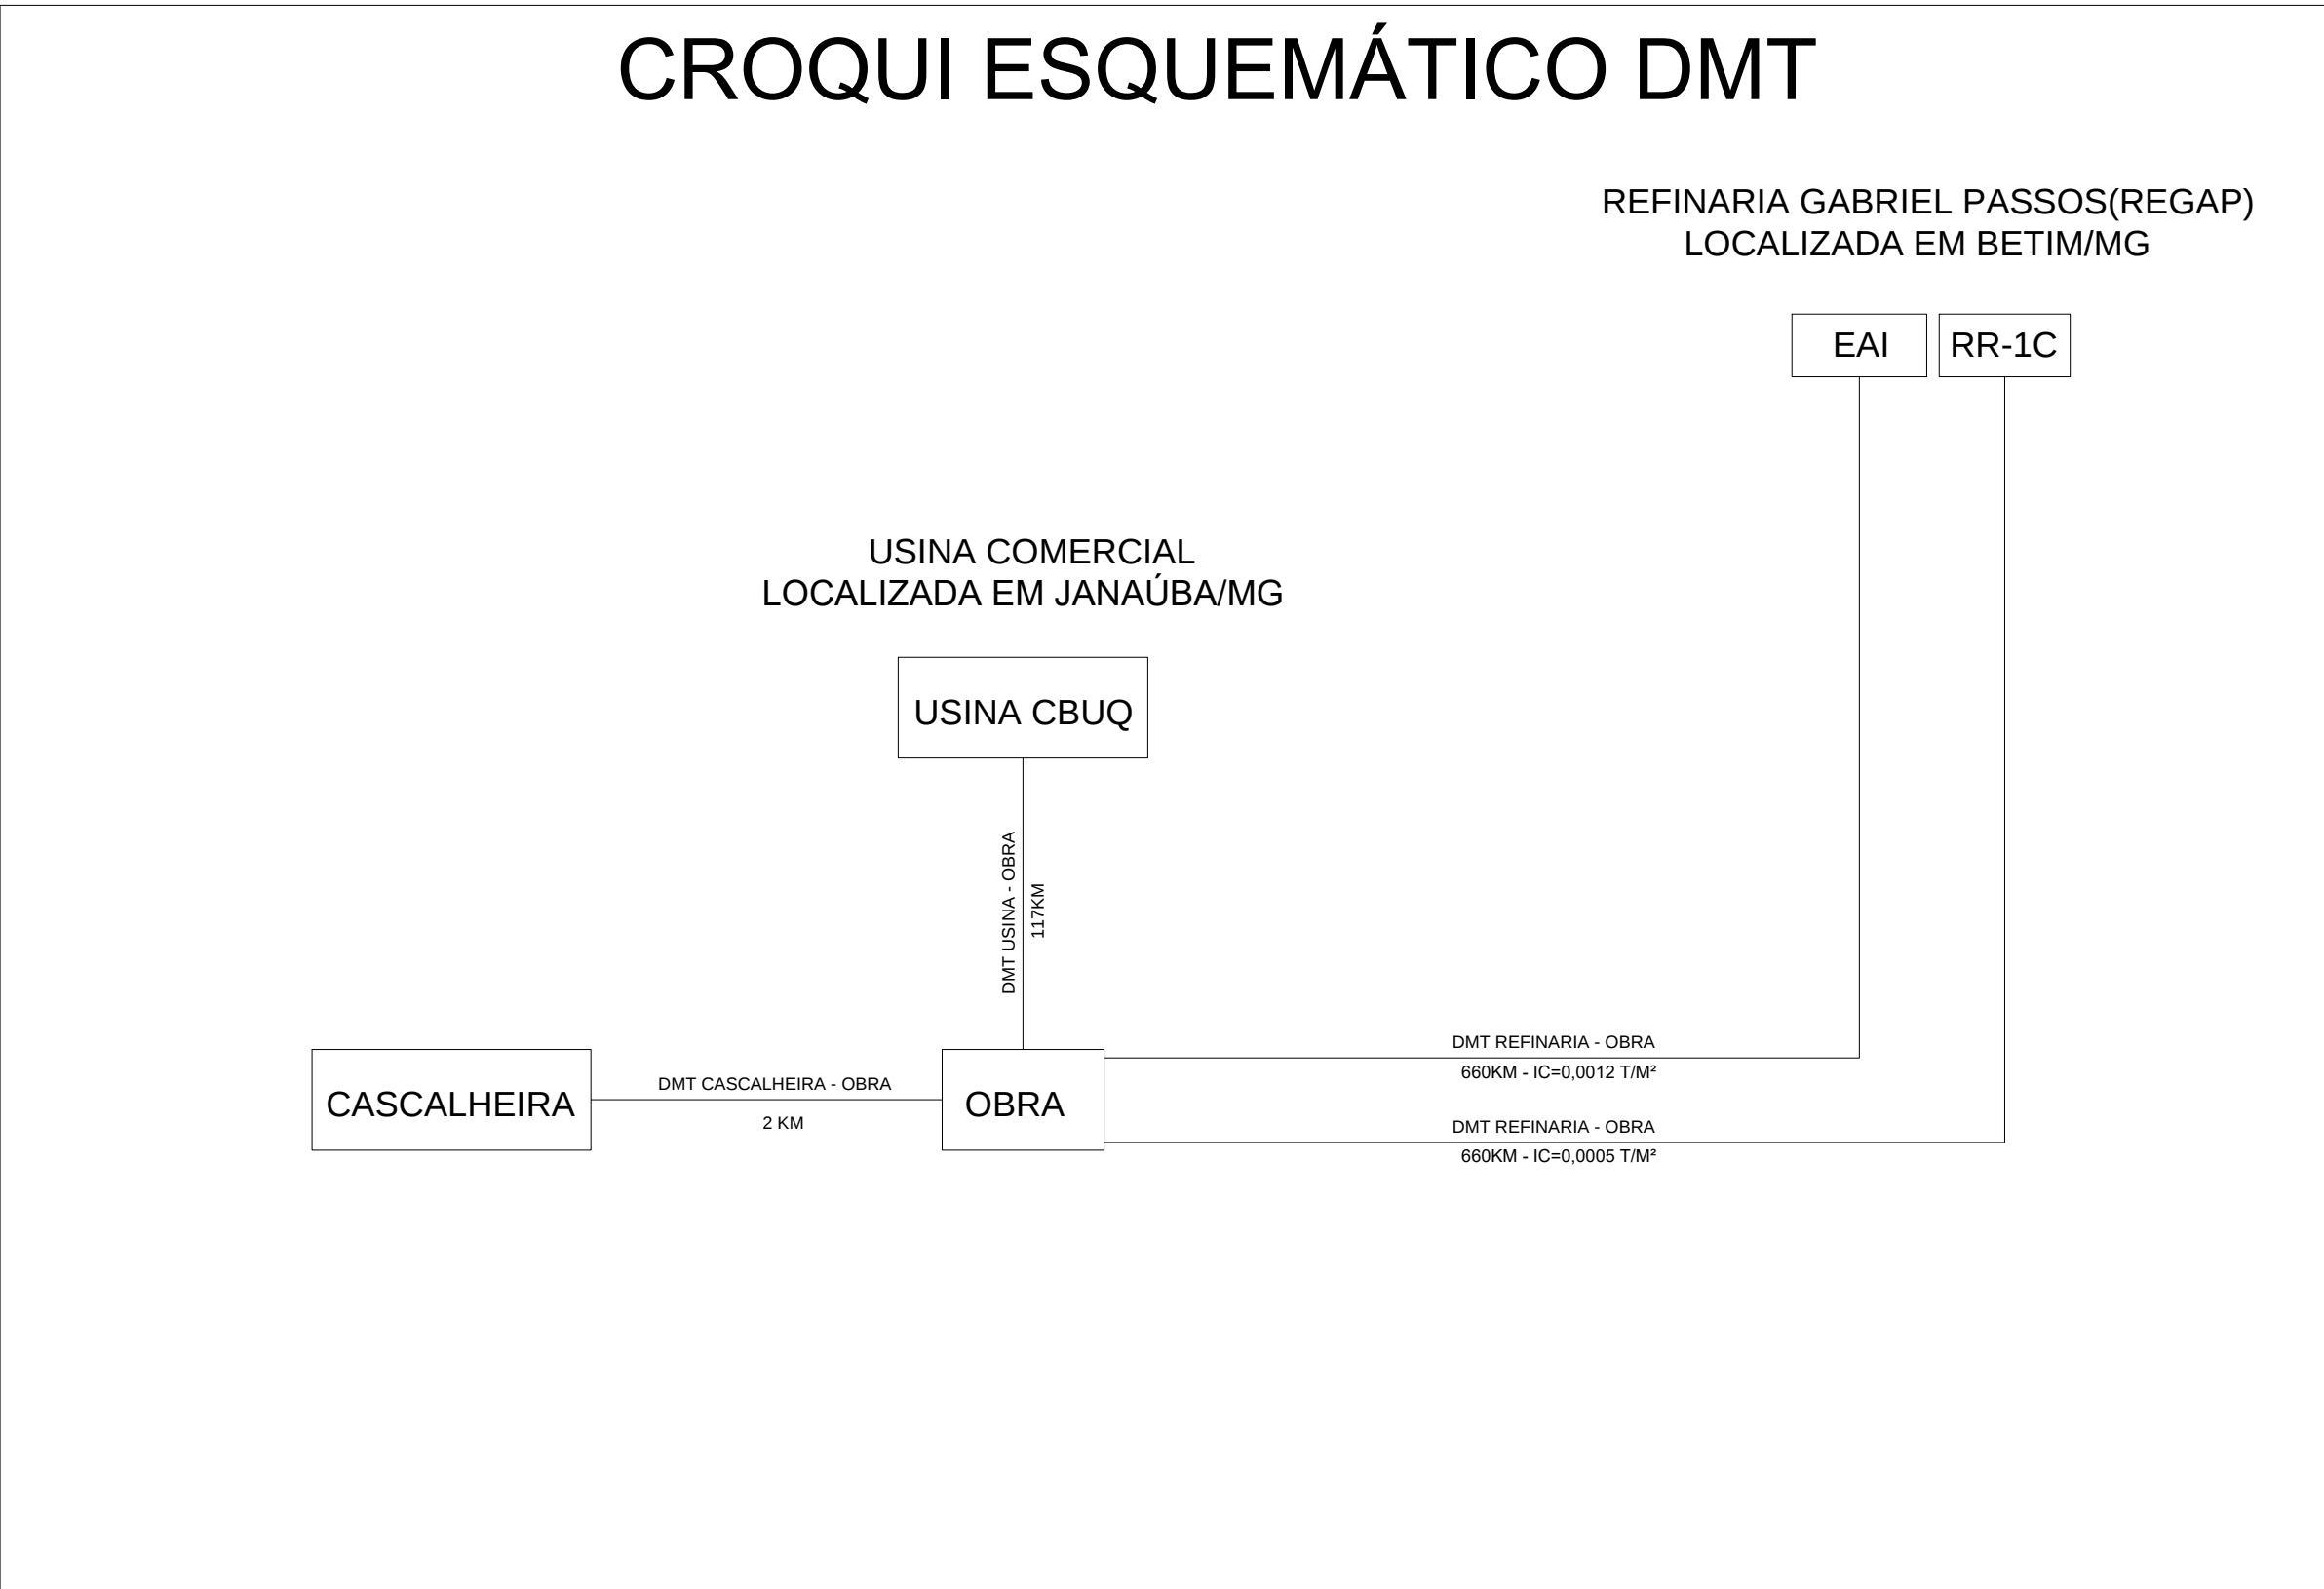

CROQUI DMT - CASCALHEIRA ATÉ A OBRA DMT - 2KM

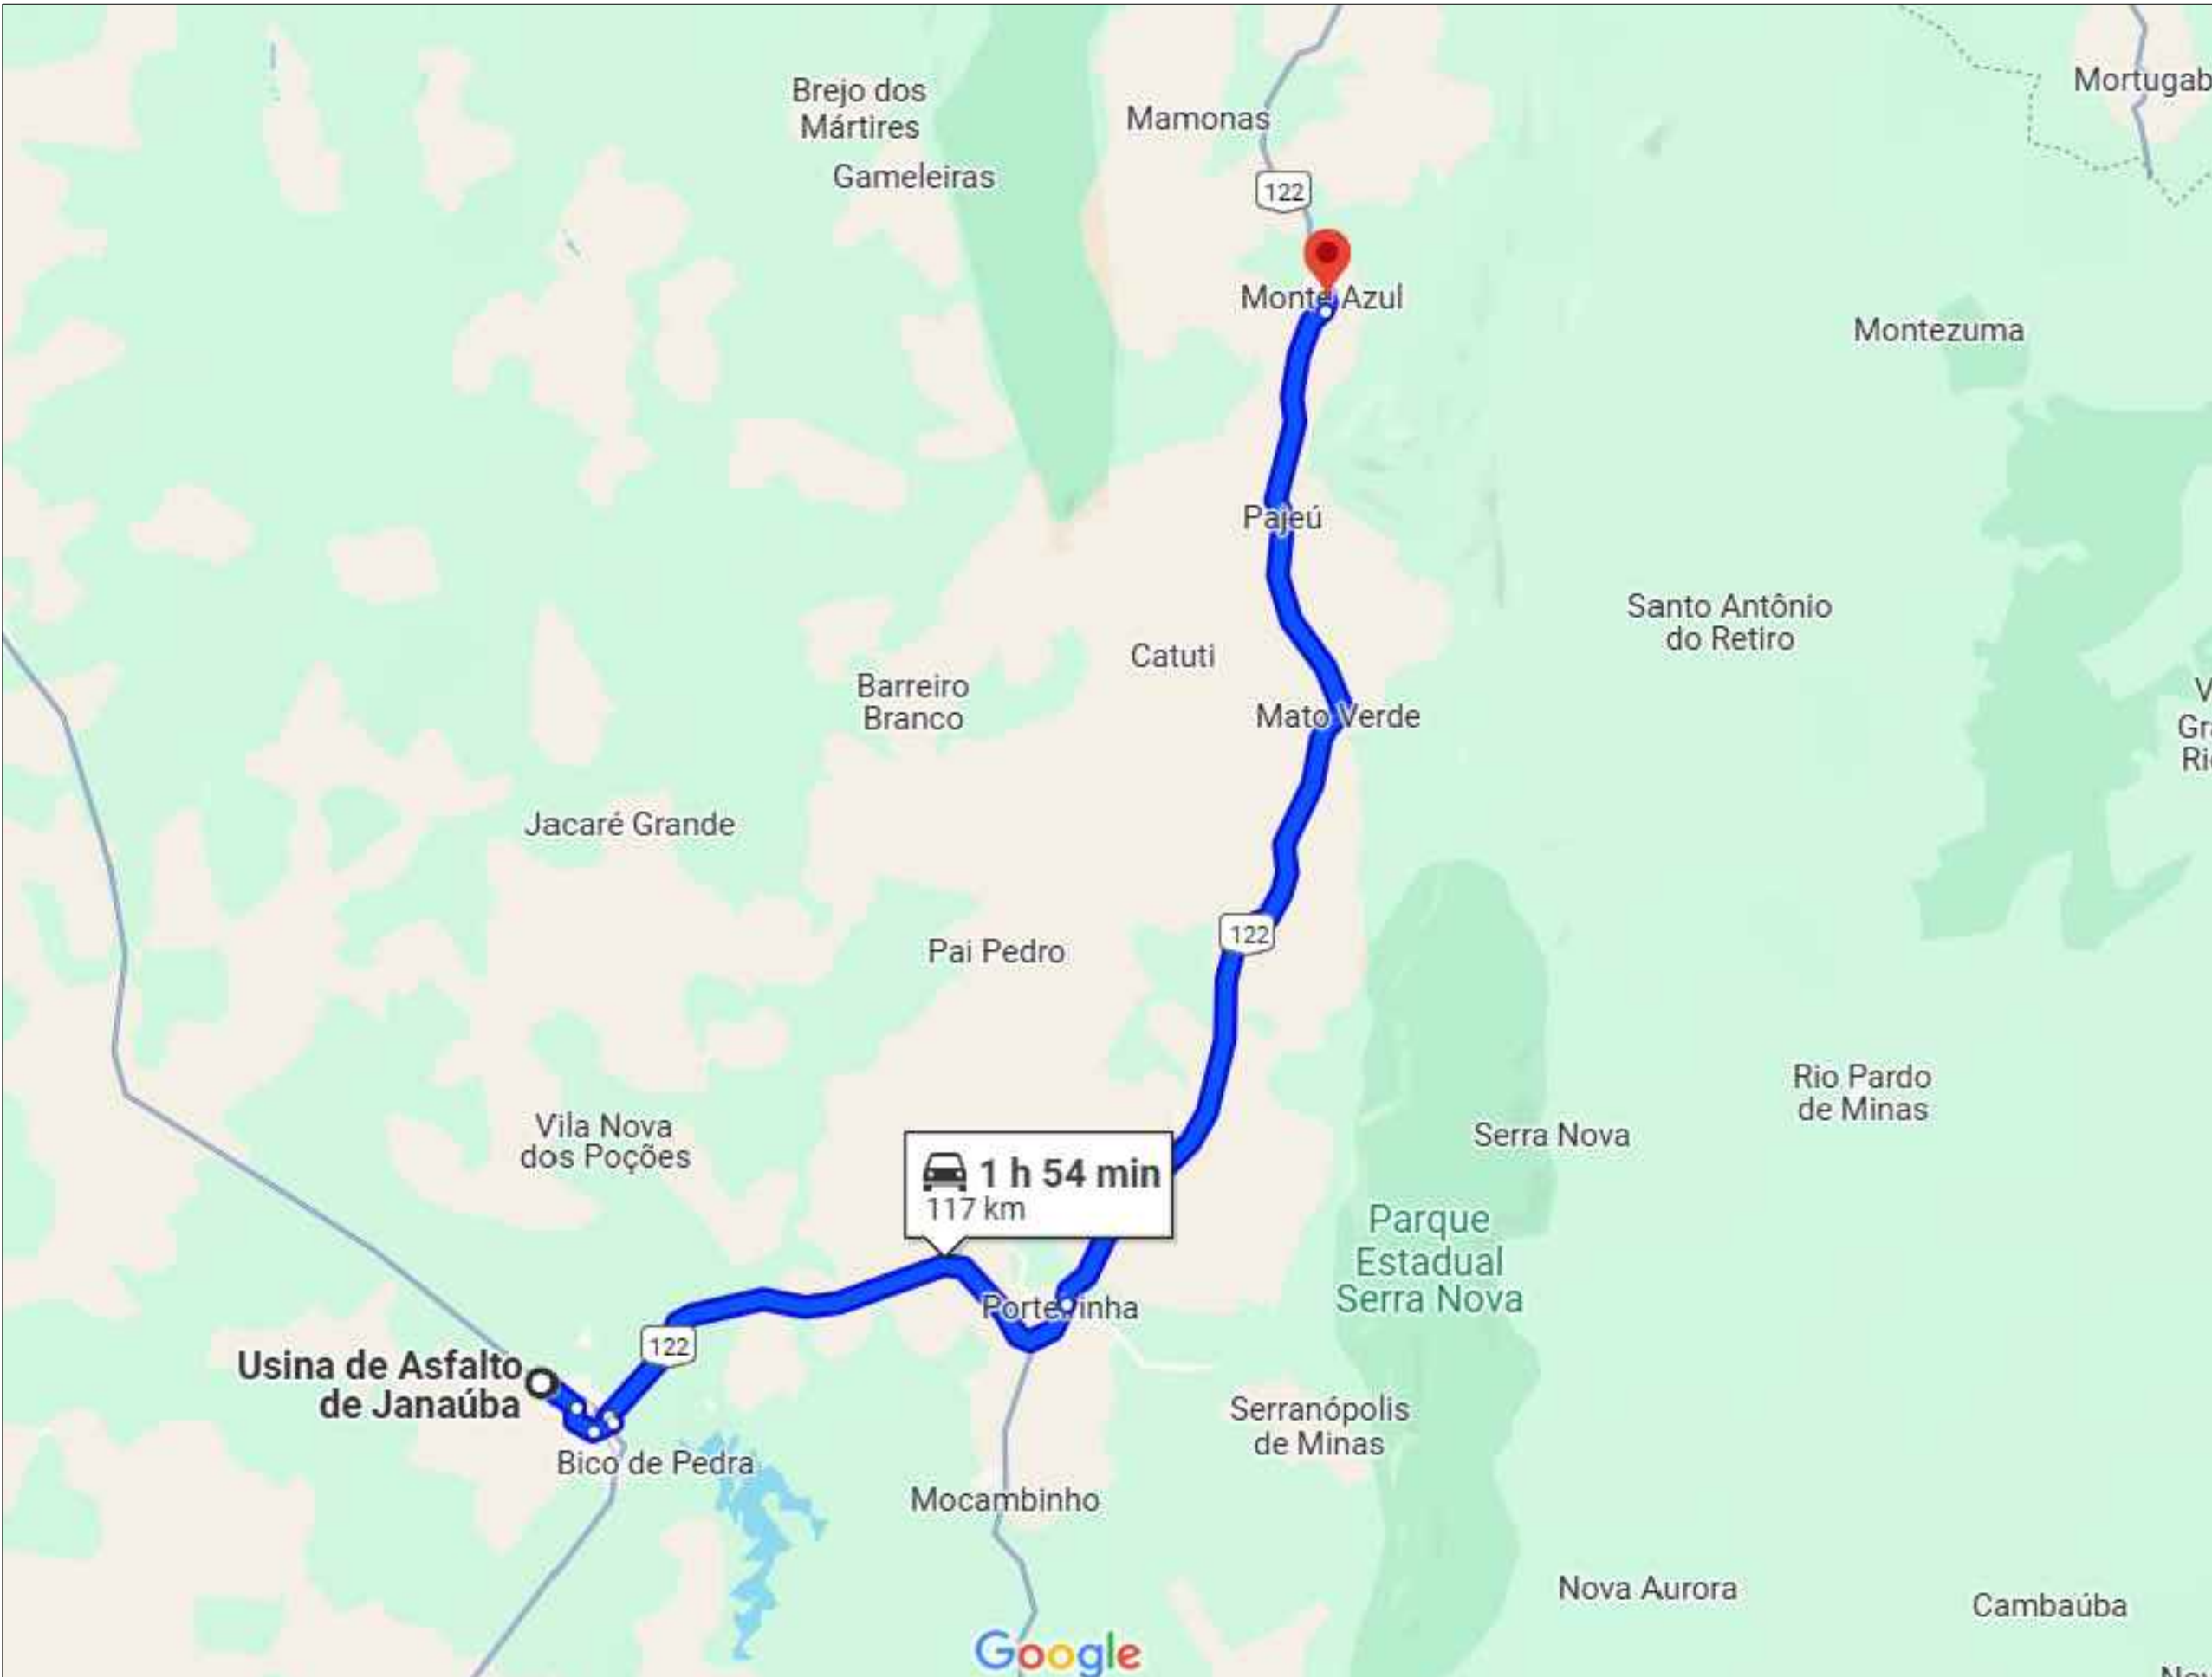

CROQUI DMT - TRANSPORTE MASSA ASFÁLTICA
USINA ATÉ O LOCAL DA OBRA EM MONTE AZUL
DMT= 117 KM

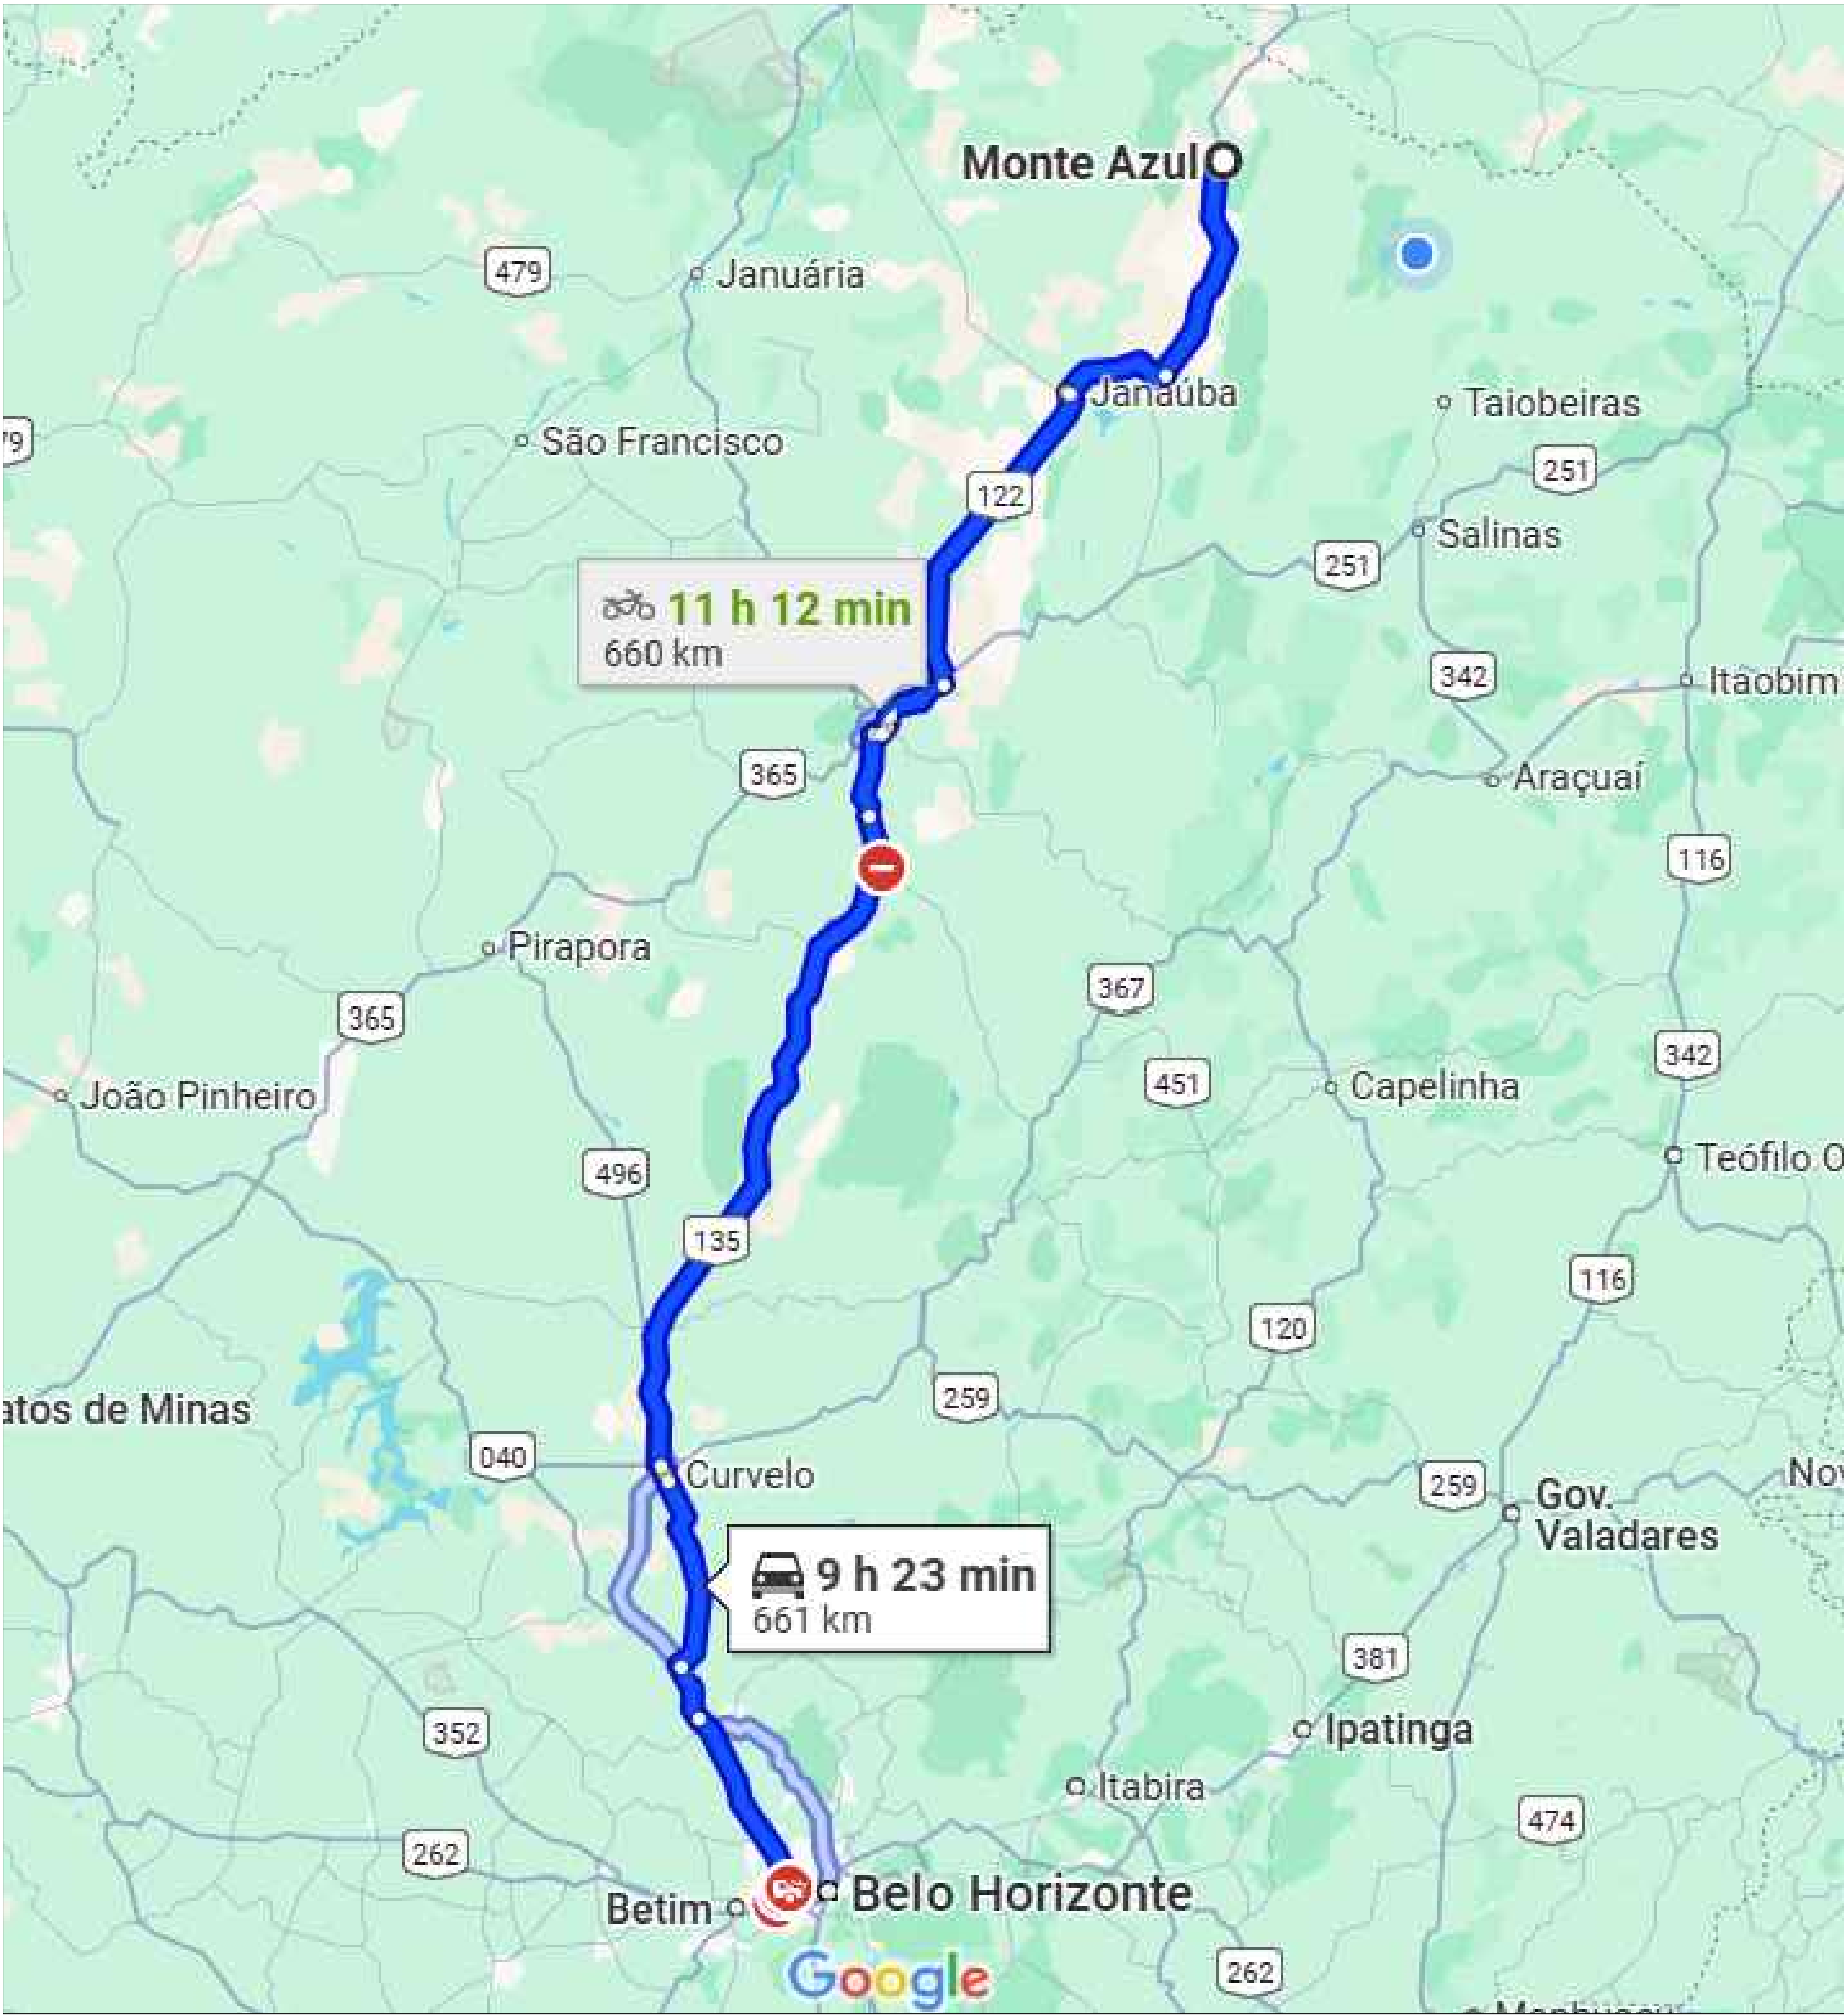

CROQUI DMT - TRANSPORTE MATERIAL BETUMINOSO
RR-1C E EAI BETIM - MG ATÉ MONTE AZUL - MG
DMT= 660KM

LEGENDA

	POSTE
	RUAS
	ÁREA A PAVIMENTAR
	RAMPA ACESSIBILIDADE

NOTAS:

APROVAÇÃO:

PROJETO APROVADO
EM ____/____/____

Secretaria Municipal de Obras

INT.:

SAULO GABRIEL ANTUNES FELICIANO
PREFEITO MUNICIPAL

R.T.:

JACKSON RENAN DE AMORIM
ENGº CIVIL - CREAMG 195085/D

LOCAL:

RUA OLÍMPIO GUIMARÃES, SÃO JOSÉ - MONTE AZUL - MG

ESCALAS:

INDICADAS

ÁREA PAVIMENTAÇÃO:

2.415,00 m²

TÍTULO:
PAVIMENTAÇÃO ASFÁLTICA EM CONCRETO BETUMINOSO
USINADO A QUENTE (CBUQ)

FOLHA:

02/07

CONTEÚDO:

CROQUI DISTANCIA MÉDIA DE TRANSPORTE - DMT

FORM.:

A1