



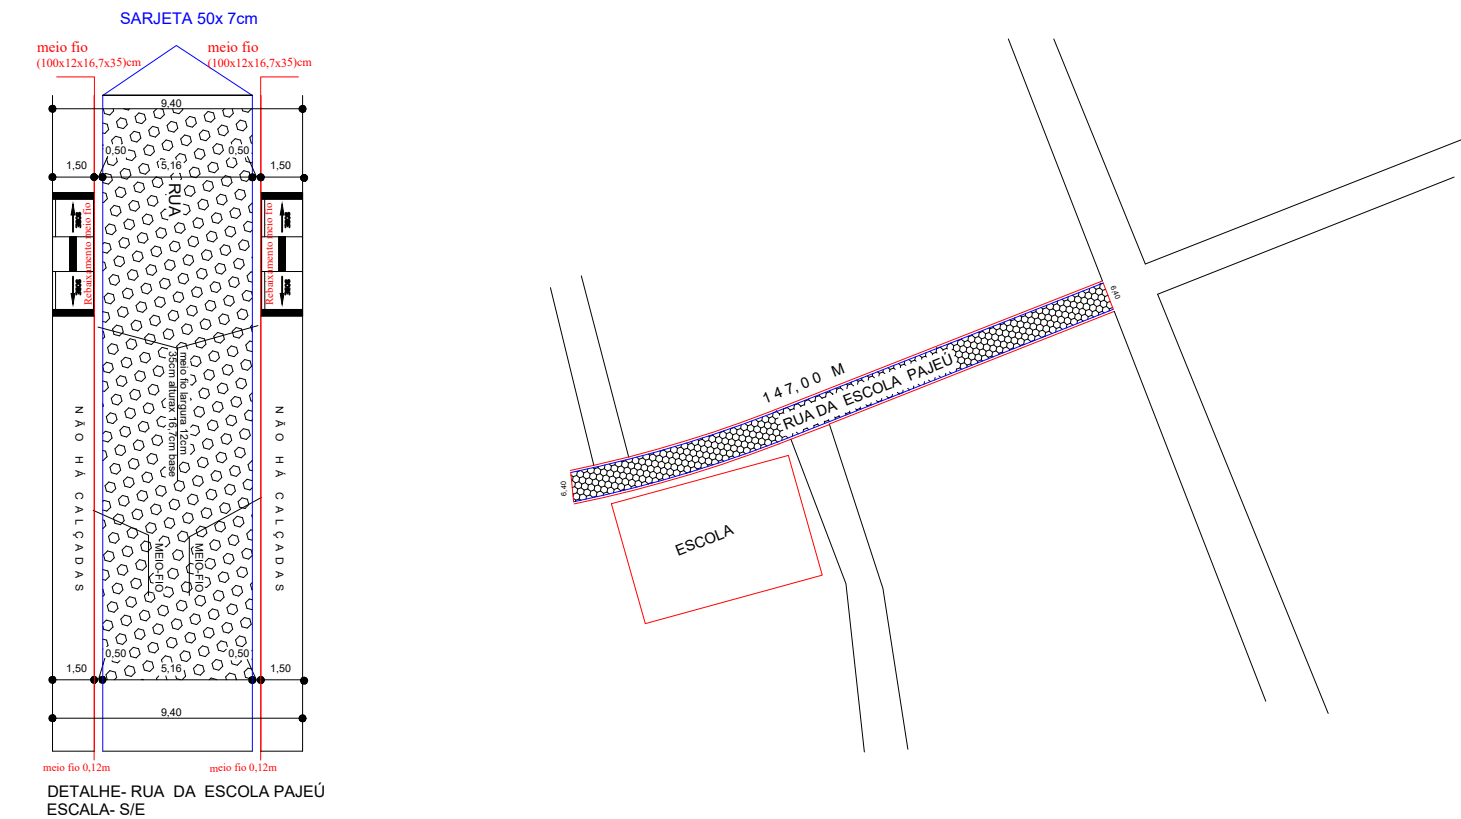


LEGENDA

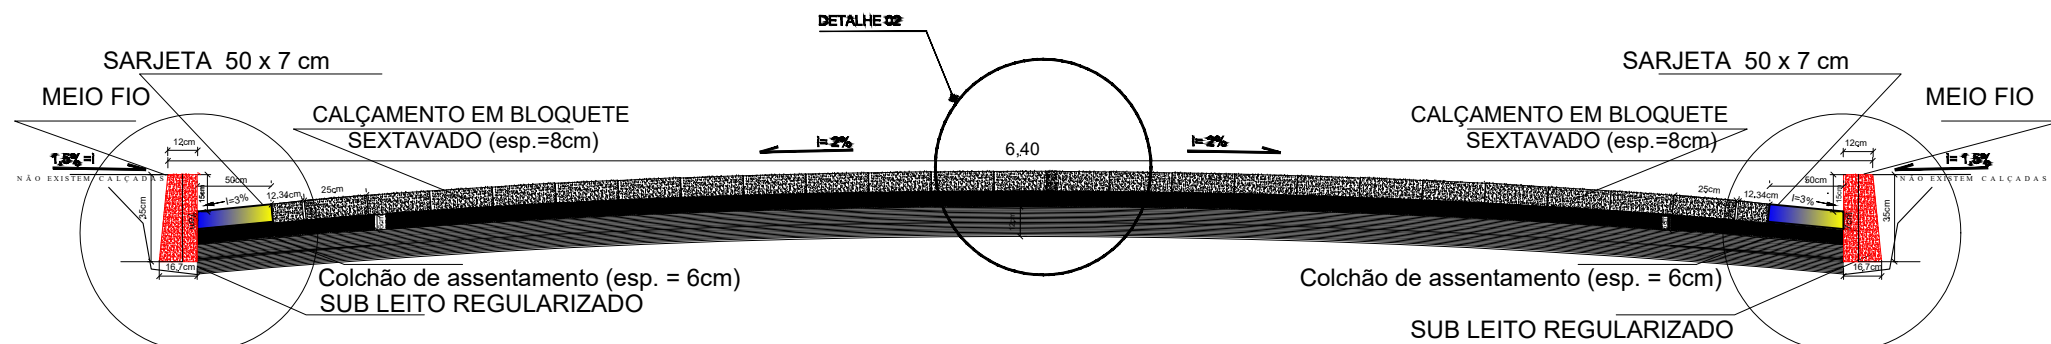

CORTE TRANSVERSAL PISTA DE ROLAMENTO - BLOQUETE

ESCALA..... 1/20

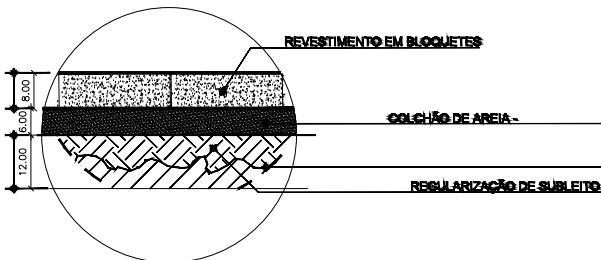

DETALHE 02- CORTE CAMADAS BLOQUETE



ESCALA..... 1/10

LEGENDA

obs: medidas descritas no projeto.


SARJETA 50 x 7 CM
DIREÇÃO DO FLUXO DE ÁGUA

NÃO HÁ CALÇADAS

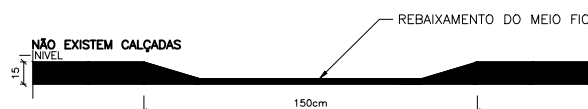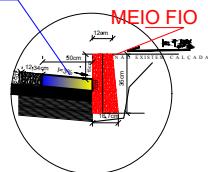

VISTA FRONTAL DO REBAIXAMENTO DOS MEIO-FIOS
Escala - 1:20
DEVIDO À AUSÊNCIA DE CALÇADAS SERÁ FEITO REBAIXAMENTO DO MEIO FIO PARA A FUTURA EXECUÇÃO DAS RAMPAS
INDICADA PELA FISCALIZAÇÃO DA PREFEITURA MUNICIPAL.

MEIO FIOS E SARJETAS					RUAS A SEREM PAVIMENTADAS			
NOME DA RUA	COMPRIMENTO	MEIO FIO/SARJETA	TRAVAMENTO	ACABAMENTO ESQUINA	NOME DA RUA	COMPR	LARGURA	ÁREA (m²)
RUA DA ESCOLA PAJEÚ	147,00	(147,00x 2)=294,00 m	5,16+5,16= 10,32	(4 x2,5) = 10,00	RUA DA ESCOLA PAJEÚ	147,00	5,16	758,52
TOTAL	147,00	294,00	10,32	10,00	TOTAL			758,52

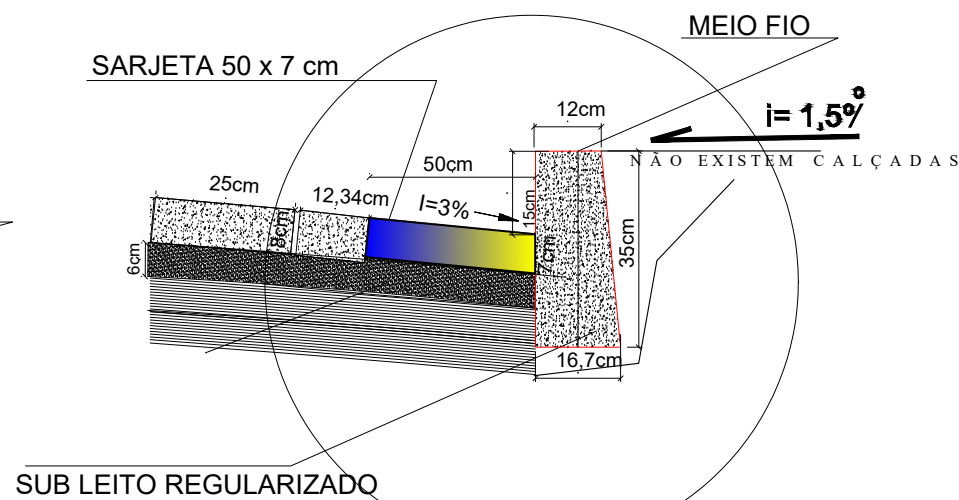

DETALHE 01- MEIO-FIO E SARJETA - BLOQUETE

ESCALA..... 1/10

		PREFEITURA MUNICIPAL DE MONTE AZUL Estado de Minas Gerais Praça Cal. Xavieres, 230 - Centro, Tel. (31) 3033-3050 CEP: 38900-00 - MONTE AZUL - MINAS GERAIS			
DENOMINAÇÃO: PROJETO DE ENGENHARIA				USO: SEC. OBRAS	
R.F.: ENR. CIVIL: JOSÉ CARLOS GOMES DA COSTA				CREA: 027.376/D	
ENDEREÇO DO CROQUI: RUA DA ESCOLA DO PAJEÚ, COMUNIDADE DO PAJEÚ				MUNICÍPIO: MONTE AZUL-MG	
DATA: 12/06/2026		ESCALA: INDICADA		ÁREA PAVIMENTAÇÃO: 758,52 M²	
		SARJETA: 30x4,00 M		MEIO FIO: 31x4,32 M	