



PERFIL TRANSVERSAL TIPO DA PISTA DE ROLAMENTO

ESCALA..... 1/25

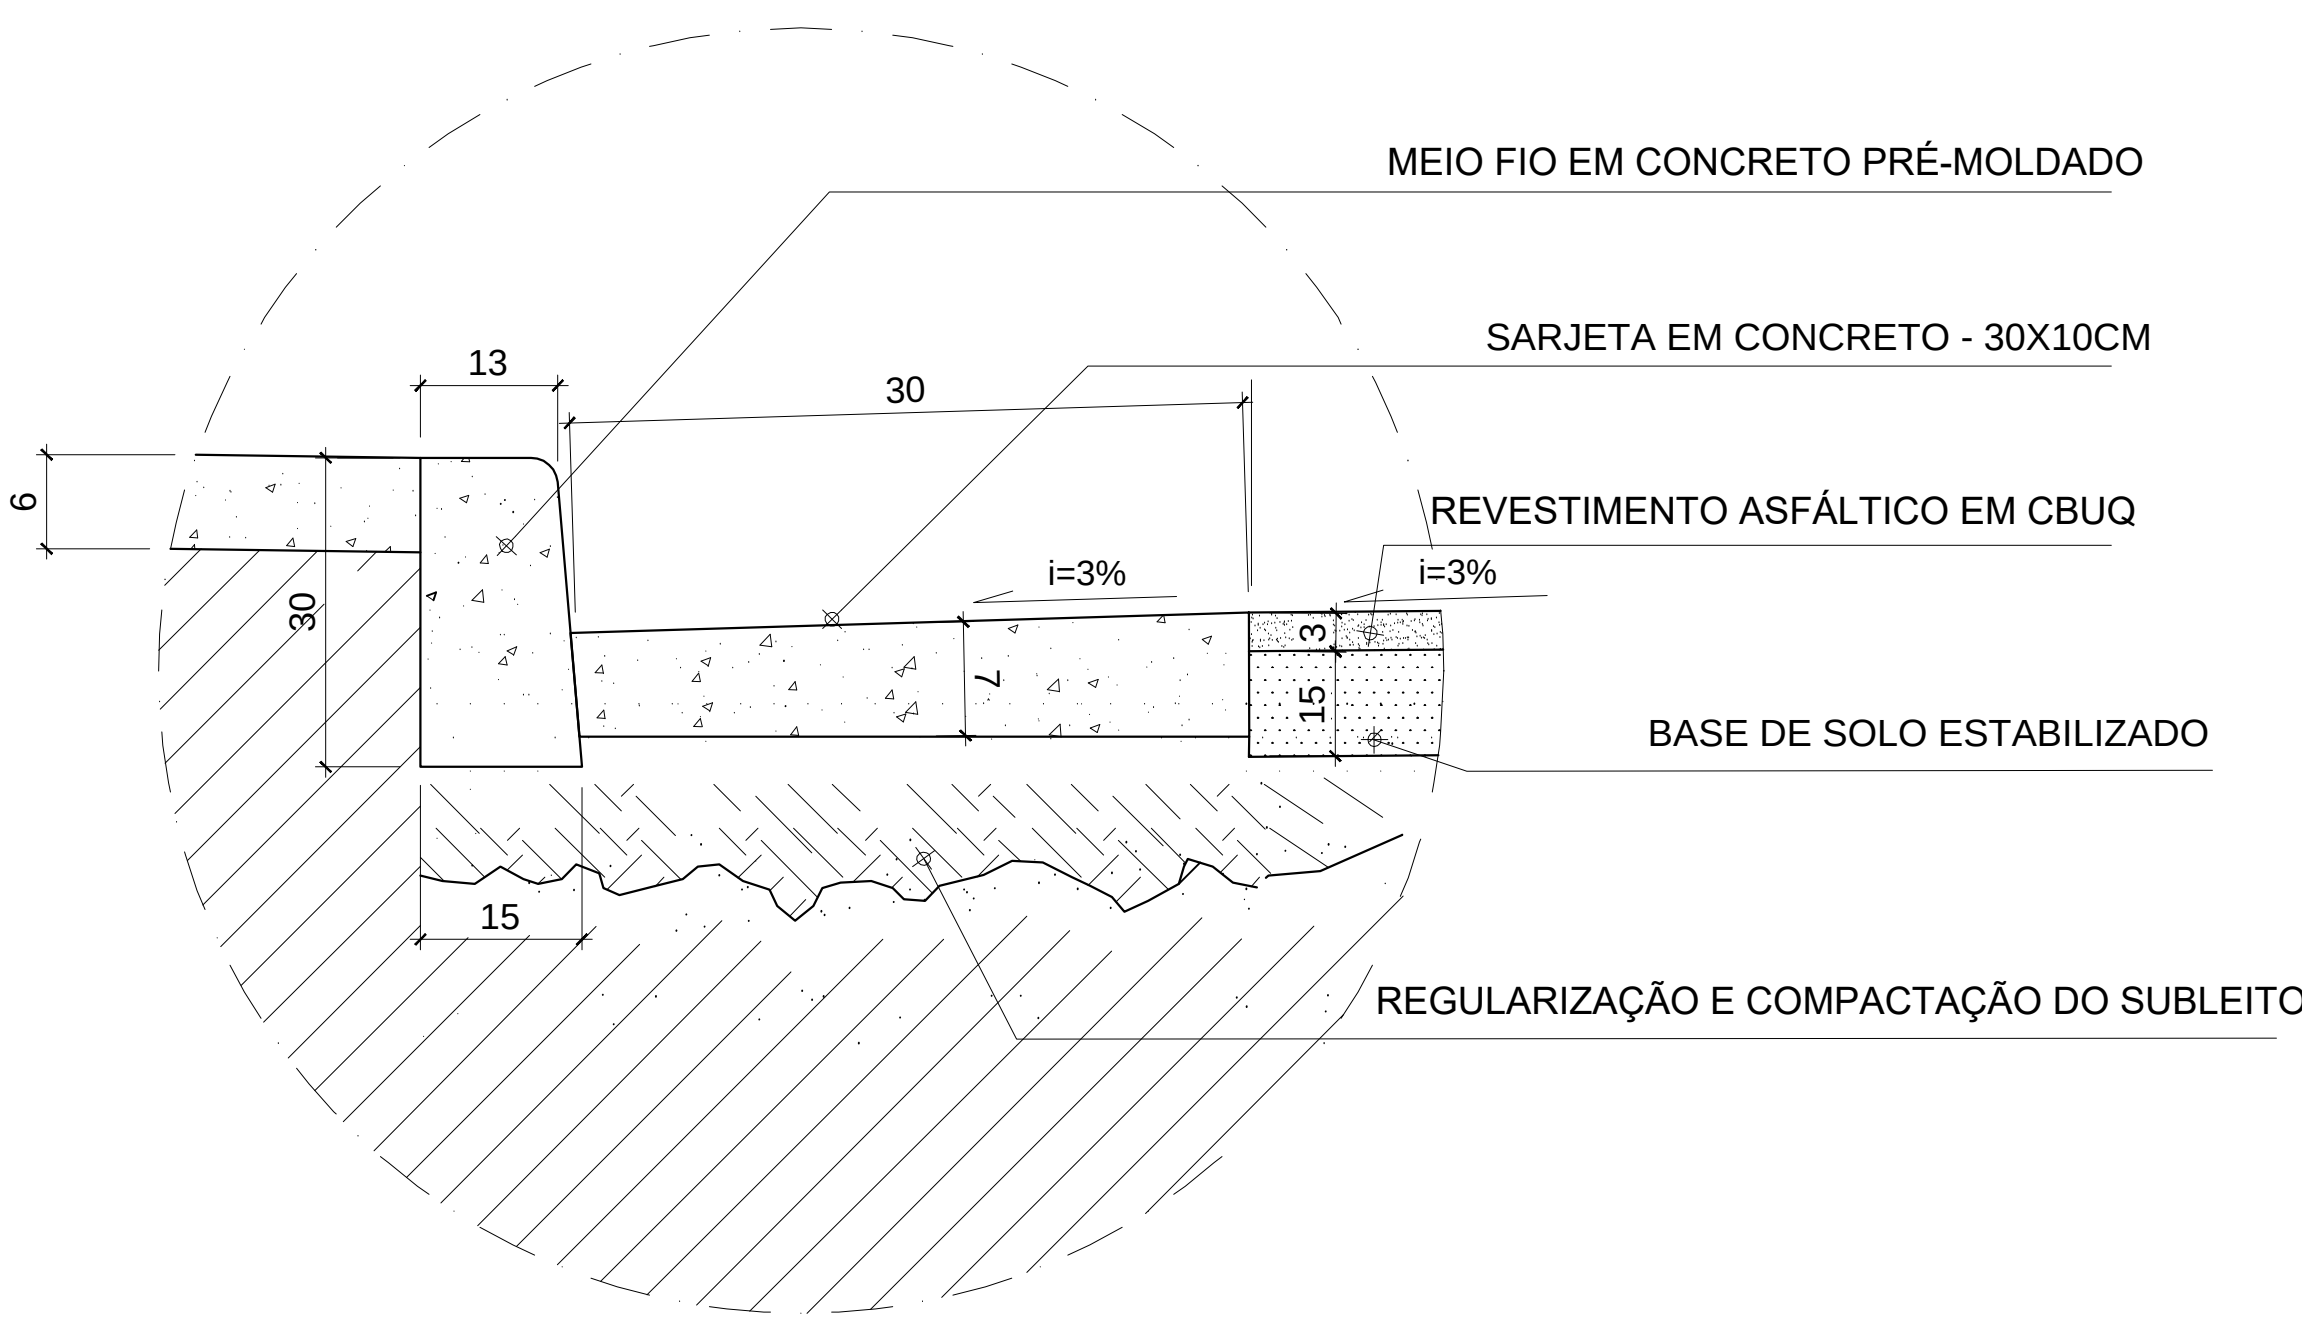

DETALHE 01 - MEIO-FIO E SARJETA - PAVIMENTAÇÃO ASFÁLTICA CBUQ

ESCALA..... 1/10

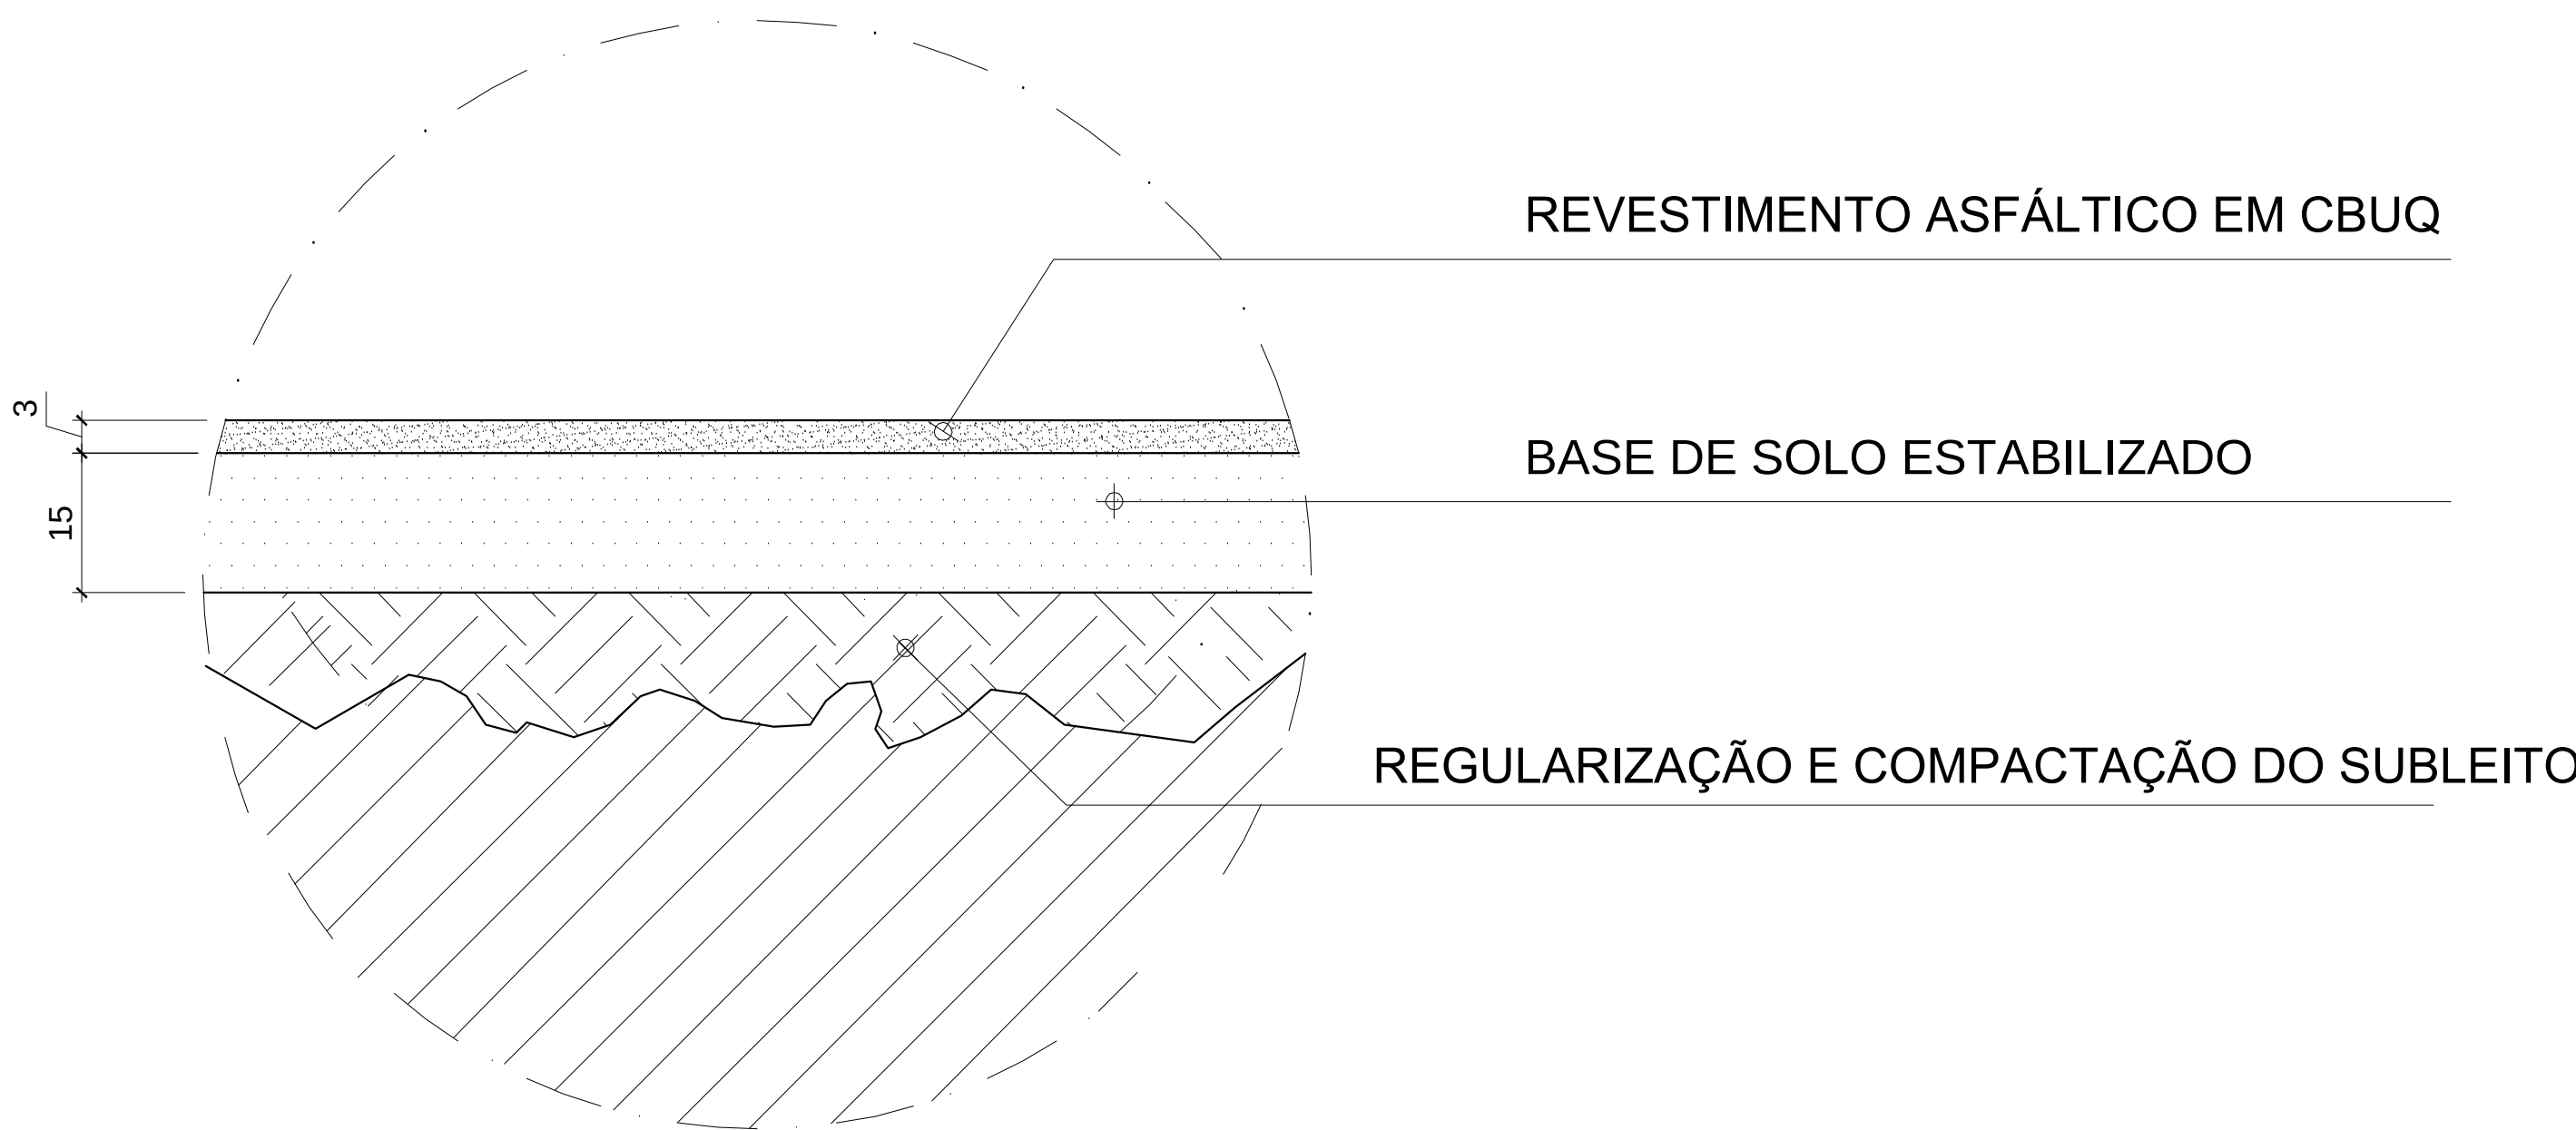

DETALHE 02 - CORTE CAMADAS - PAVIMENTAÇÃO ASFÁLTICA CBUQ

ESCALA..... 1/10

LEGENDA		POSTE	NOTAS:	APROVAÇÃO: PROJETO APROVADO EM ____/____/____ Secretaria Municipal de Obras	INT.: SAULO GABRIEL ANTUNES FELICIANO PREFEITO MUNICIPAL	R.T.: JACKSON RENAN DE AMORIM ENGº CIVIL - CREA/MG 195085/D	LOCAL: RUA OLÍMPIO GUIMARÃES, SÃO JOSÉ - MONTE AZUL - MG		ESCALAS: INDICADAS
		RUAS					ÁREA PAVIMENTAÇÃO: 2.415,00 m²	TÍTULO: PAVIMENTAÇÃO ASFÁLTICA EM CONCRETO BETUMINOSO USINADO A QUENTE (CBUQ)	FOLHA: 06/07
		ÁREA A PAVIMENTAR					DATA: JUL/2026	CONTEÚDO: PERFIS E DETALHES	FORM.: A1
		RAMPA ACESSIBILIDADE							