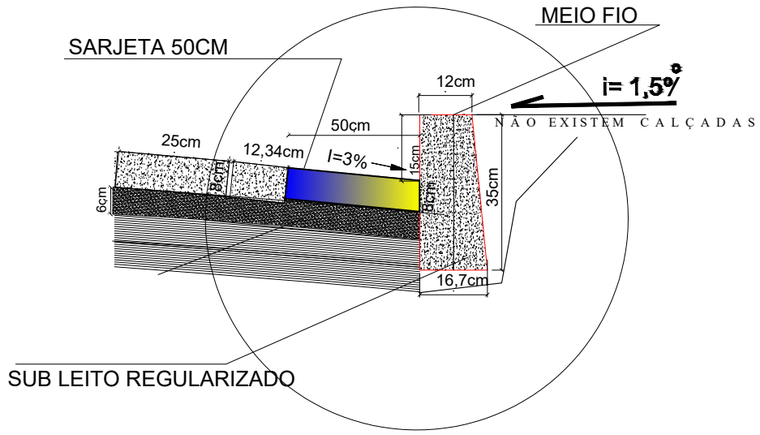

DETALHE 01- MEIO-FIO E SARJETA - BLOQUETE

ESCALA.....1/10

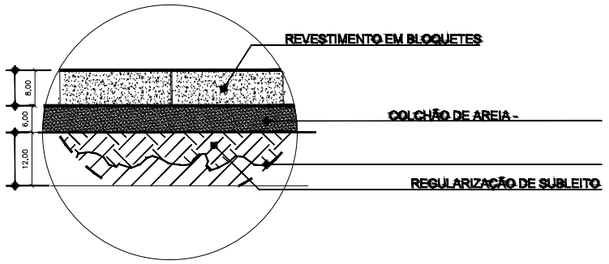

DETALHE 02- CORTE CAMADAS BLOQUETE

ESCALA.....1/10

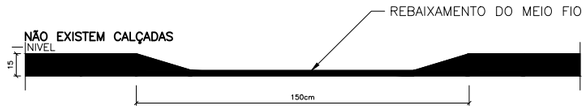

VISTA FRONTAL DO REBAIXAMENTO DOS MEIO-FIOS
Escala – 1:20

DEVIDO À AUSÊNCIA DE CALÇADAS SERÁ FEITO REBAIXAMENTO DO MEIO FIO PARA A FUTURA EXECUÇÃO DAS RAMPAS INDICADA PELA FISCALIZAÇÃO DA PREFEITURA MUNICIPAL.

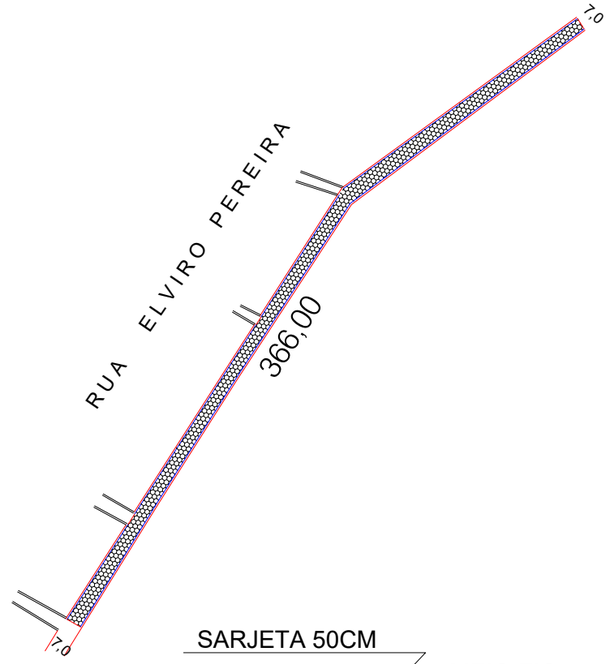

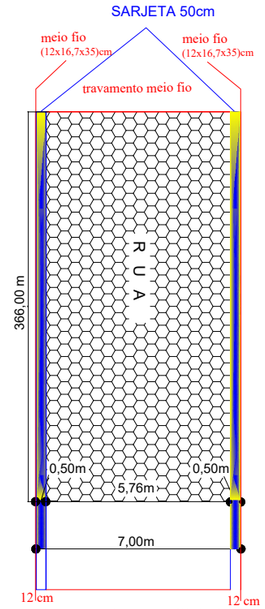

DETALHE RUA ELVIRO PEREIRA
ESCALA- S/E

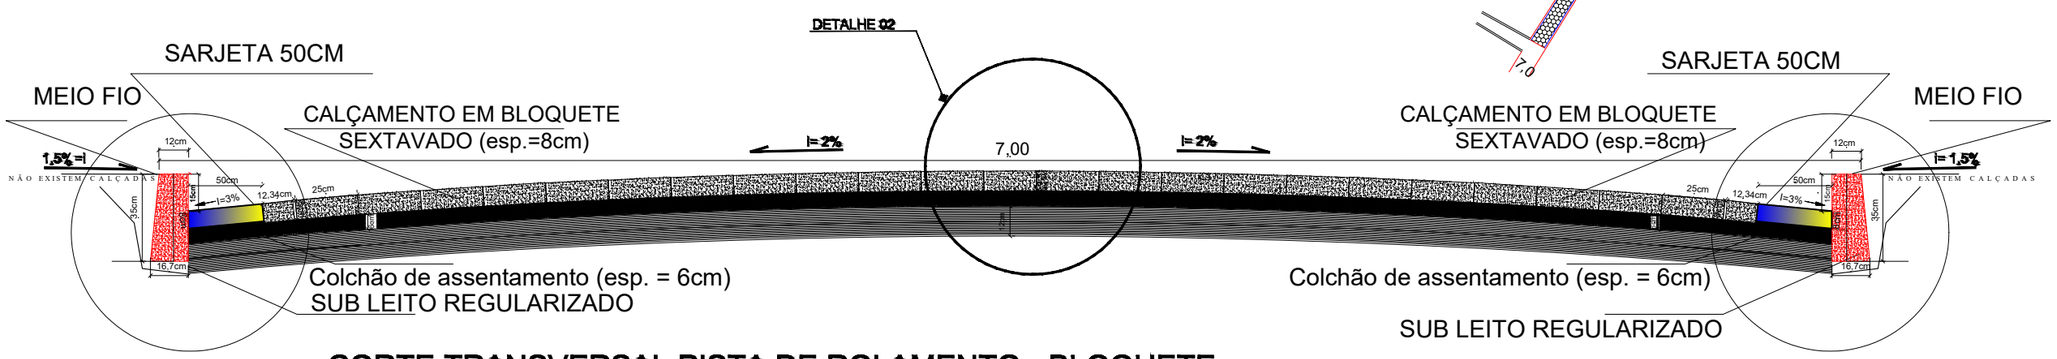

CORTE TRANSVERSAL PISTA DE ROLAMENTO - BLOQUETE

ESCALA.....S/A

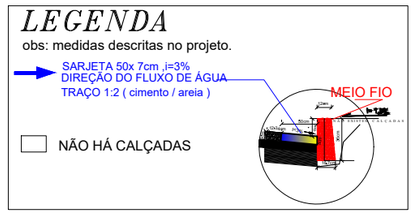

MEIO FIOS E SARJETAS					RUAS A SEREM PAVIMENTADAS			
NOME DA RUA	COMPRIMENTO	MEIO FIO / SARJETA	TRAVAMENTO	ACABAMENTO ESQUINA	NOME DA RUA	COMPR	LARGURA	ÁREA (m²)
RUA ELVIRO PEREIRA	366,00	(366,00 x 2) =732,00	(5,76 x 5) =28,80	(8 x2,5) = 20,00	RUA ELVIRO PEREIRA	366,00	5,76	2.108,16
TOTAL	366,00	732,00	28,80	20,00	TOTAL			2.108,16

SAULO GABRIEL ANTUNES FELICIANO:07803009638

Assinado de forma digital por SAULO GABRIEL ANTUNES FELICIANO:07803009638

PREFEITURA MUNICIPAL DE MONTE AZUL
Estado de Minas Gerais
Pça. Cel. Jonathas, 220, Centro, Telefone (38) 3811-1050
CEP: 39500-00 – MONTE AZUL – MINAS GERAIS

PREFEITURA MUNICIPAL DE MONTE AZUL — Construindo uma nova história! GESTÃO 2025-2028

DENOMINAÇÃO: PROJETO DE ENGENHARIA	USO: SEC. OBRAS
CALÇAMENTO EM BLOQUETE ESP. 8CM	CONVÊNIO
RT: ENG. CIVIL: JOSÉ CARLOS GOMES DA COSTA	CREA: 027.376/D
ENDEREÇO DO CROQUI: RUA ELVIRO PEREIRA , BAIRRO ICARAÍ	MUNICÍPIO: MONTE AZUL–MG

DATA:	ESCALA:	ART:	SARJETA:	MEIO FIO:	ÁREA PAVIMENTAÇÃO:	FOLHA:
12/01/2026	INDICADA		752,00	780,80	2.108,16 M²	01\01