



DETALHE- RUA PRINCIPAL PACUÍ
ESCALA- S/E

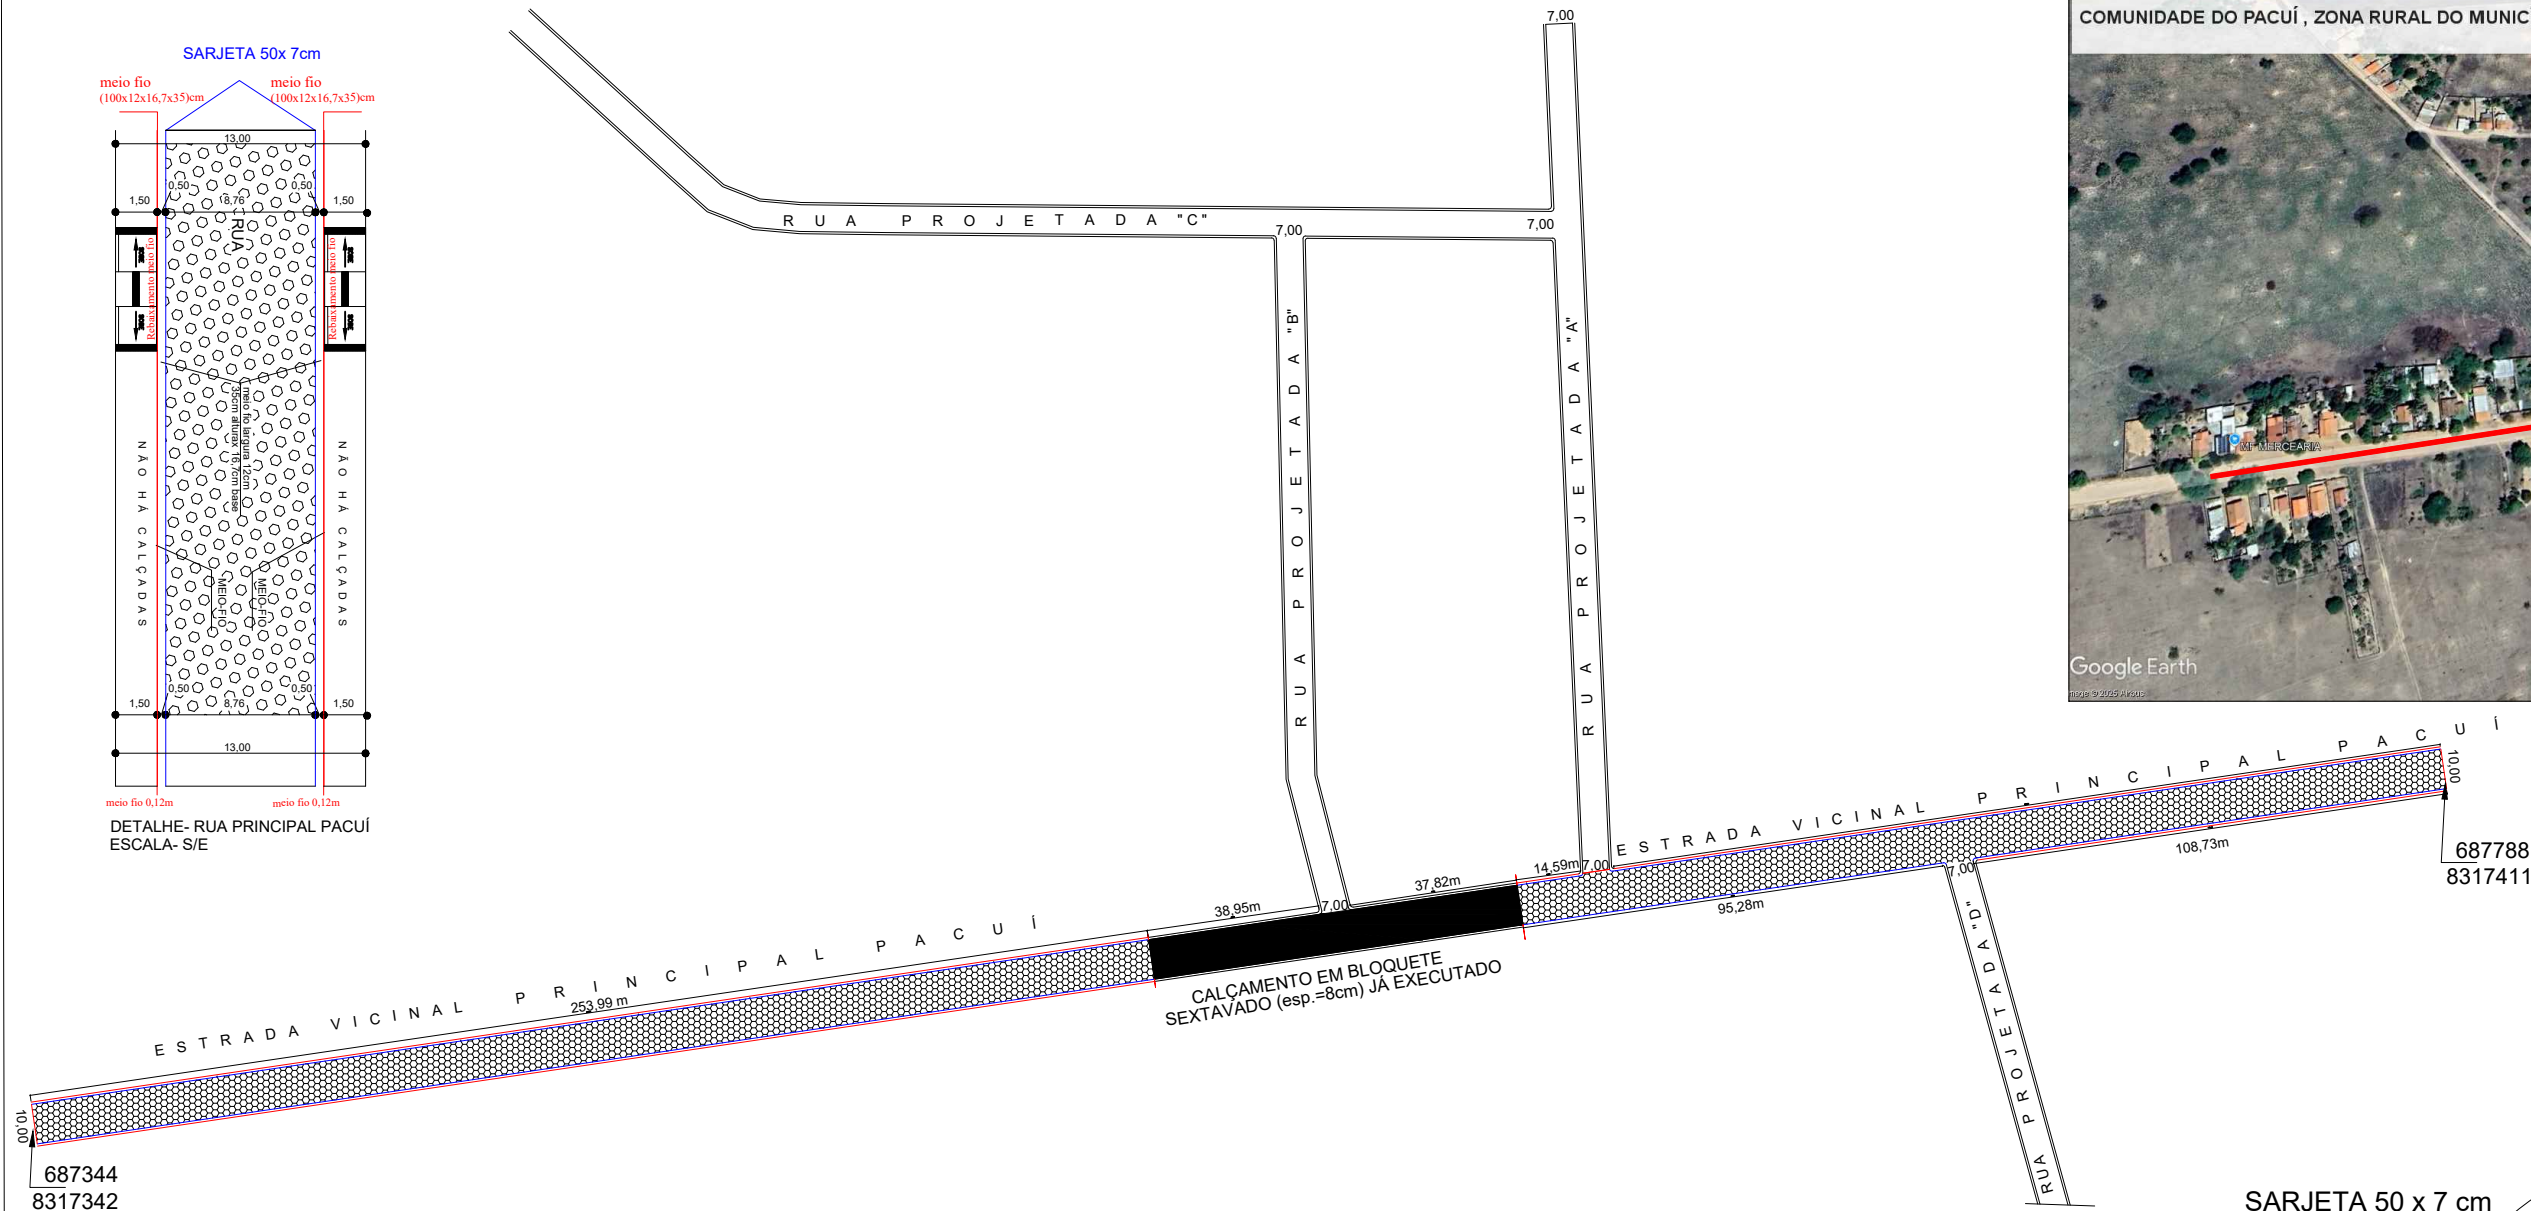


Google Earth

S/E

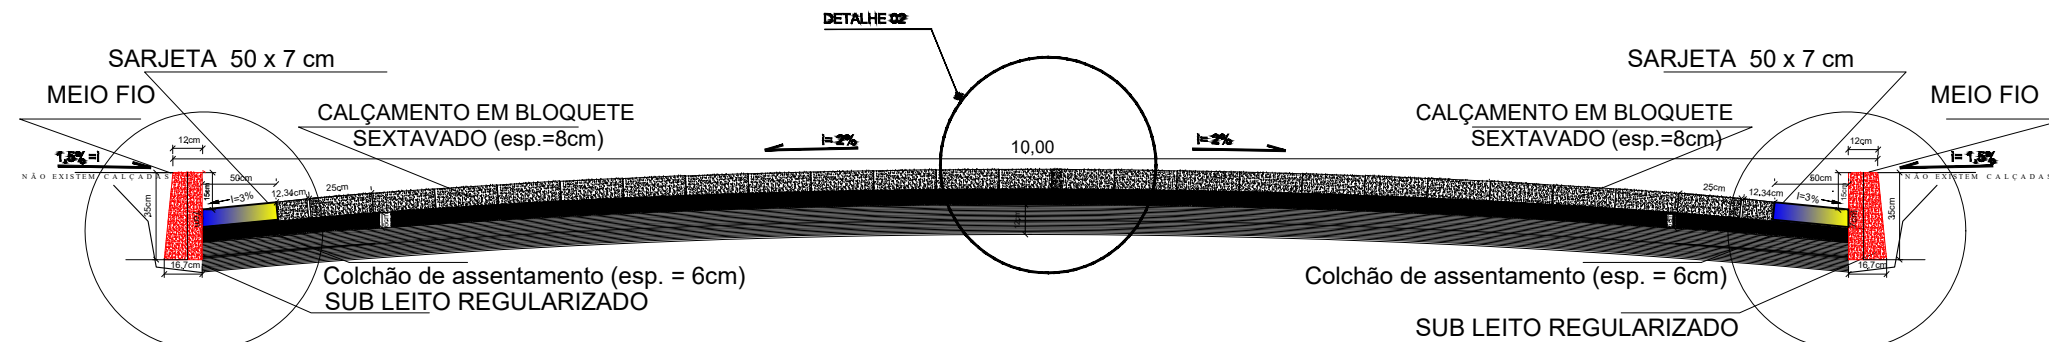

CORTE TRANSVERSAL PISTA DE ROLAMENTO - BLOQUETE

ESCALA.....1/20

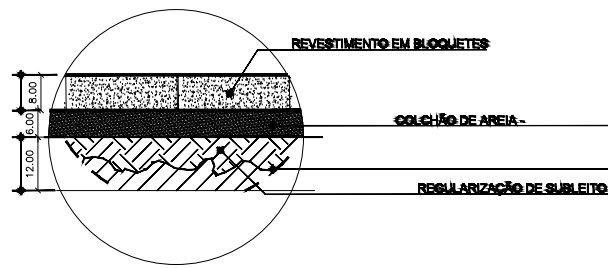

DETALHE 02- CORTE CAMADAS BLOQUETE



ESCALA.....1/10

LEGENDA

obs: medidas descritas no projeto.


→ SARJETA 50 x 7 CM
DIREÇÃO DO FLUXO DE ÁGUA

□ NÃO HÁ CALÇADAS

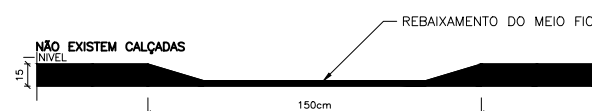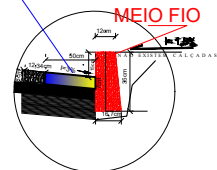

VISTA FRONTAL DO REBAIXAMENTO DOS MEIO-FIOS
Escala - 1:20
DEVIDO À AUSÊNCIA DE CALÇADAS SERÁ FEITO REBAIXAMENTO DO MEIO FIO PARA A FUTURA EXECUÇÃO DAS RAMPAS
INDICADA PELA FISCALIZAÇÃO DA PREFEITURA MUNICIPAL.

MEIO FIOS E SARJETAS					RUAS A SEREM PAVIMENTADAS			
NOME DA RUA	COMPRIMENTO	MEIO FIO/SARJETA	TRAVAMENTO	ACABAMENTO ESQUINA	NOME DA RUA	COMPR	LARGURA	ÁREA (m²)
RUA PRINCIPAL PACUÍ	465,00	(465,00x 2)=930,00 m	8,76+8,76= 17,52	(4 x2,5) = 10,00	RUA PRINCIPAL PACUÍ	465,00	8,76	4.073,40
TOTAL	465,00	930,00	17,52	10,00	TOTAL			4.073,40

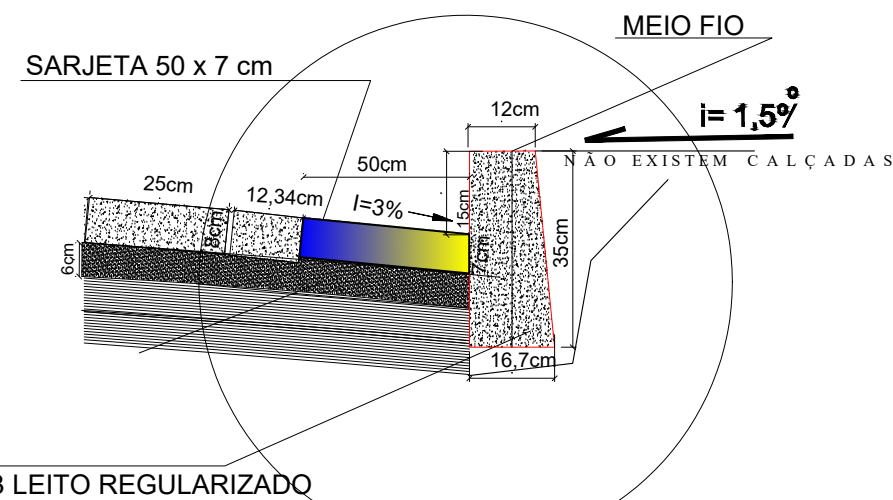

DETALHE 01- MEIO-FIO E SARJETA - BLOQUETE

ESCALA.....1/10

		PREFEITURA MUNICIPAL DE MONTE AZUL Estado de Minas Gerais Pra. Cel. José Carlos, 230 - Centro, Tel. (31) 3033-3050 CEP: 38900-00 - MONTE AZUL - MINAS GERAIS		
DENOMINAÇÃO: PROJETO DE ENGENHARIA		USO: SEC. OBRAS		
R.F.: RUA PRINCIPAL PACUÍ, COMUNIDADE PACUÍ		CRIA: 027.376/D		
MUNICÍPIO: MONTE AZUL-MG		ÁREA PAVIMENTADA: 1760m²		
DATA: 12/06/2026		ESCALA: INDICADA		
SARJETA: 940,00 M		MEIO FIO: 957,52 M		