
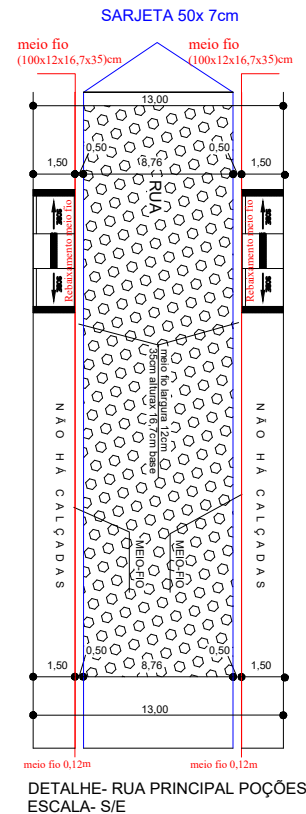
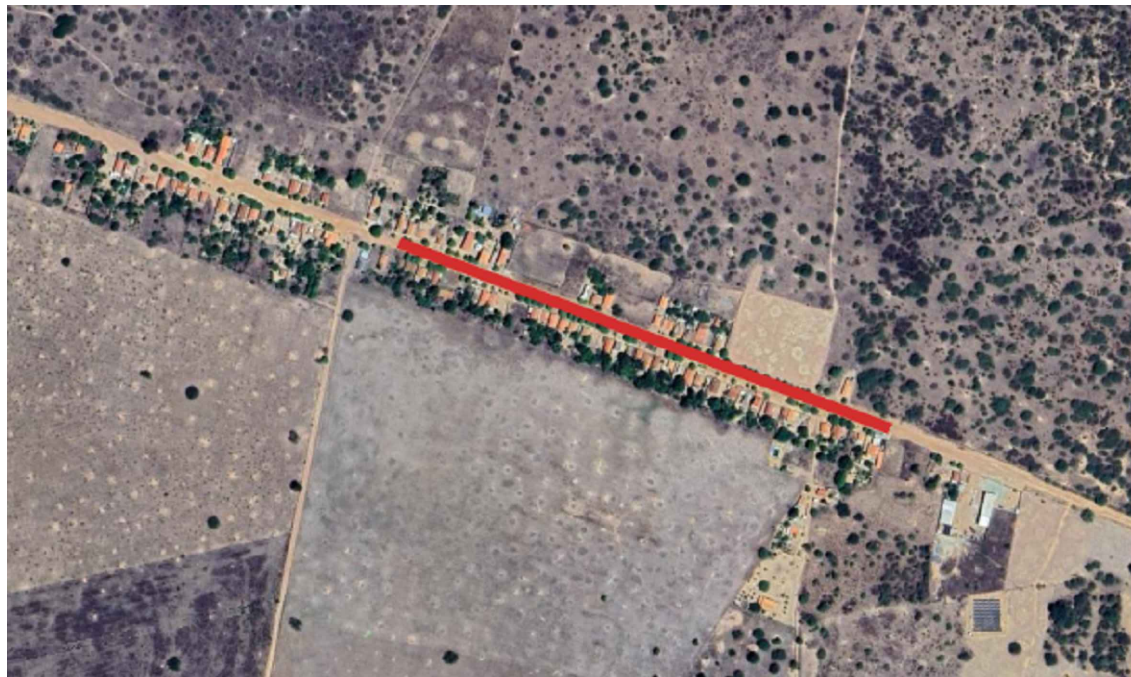



CORTE TRANSVERSAL PISTA DE ROLAMENTO - BLOQUETE

ESCALA.....1/20

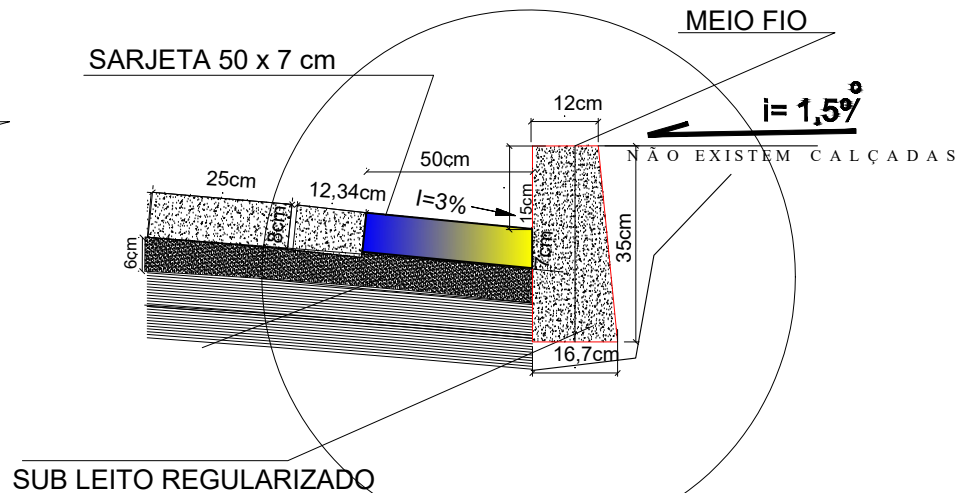

DETALHE 01- MEIO-FIO E SARJETA - BLOQUETE

ESCALA.....1/10

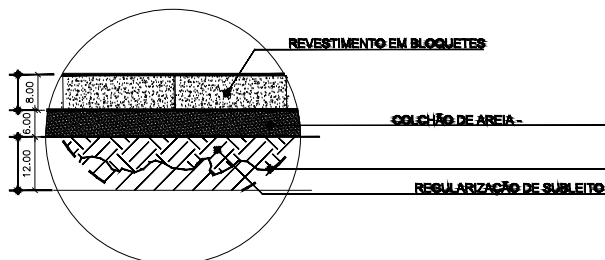

DETALHE 02- CORTE CAMADAS BLOQUETE



ESCALA.....1/10

LEGENDA

obs: medidas descritas no projeto.

→ SARJETA 50 x 7 CM
DIREÇÃO DO FLUXO DE ÁGUA

□ NÃO HÁ CALÇADAS

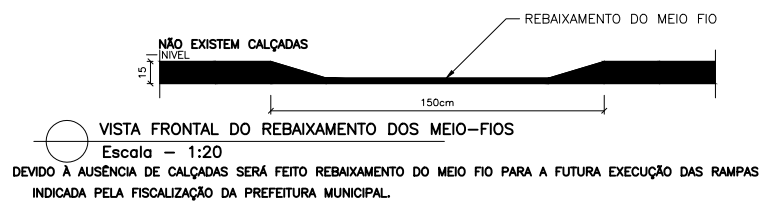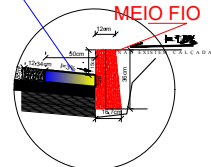

VISTA FRONTAL DO REBAIXAMENTO DOS MEIO-FIOS
Escala - 1:20
DEVIDO À AUSÊNCIA DE CALÇADAS SERÁ FEITO REBAIXAMENTO DO MEIO FIO PARA A FUTURA EXECUÇÃO DAS RAMPAS
INDICADA PELA FISCALIZAÇÃO DA PREFEITURA MUNICIPAL.

MEIO FIOS E SARJETAS					RUAS A SEREM PAVIMENTADAS			
NOME DA RUA	COMPRIMENTO	MEIO FIO/SARJETA	TRAVAMENTO	ACABAMENTO ESQUINA	NOME DA RUA	COMPR	LARGURA	ÁREA (m²)
RUA PRINCIPAL POÇÕES	510,00	(510,00x 2)=1020,00 m	8,76+8,76= 17,52	(2 x2,5) = 5,00	RUA PRINCIPAL POÇÕES	510,00	8,76	4.467,60
TOTAL	510,00	1.020,00	17,52	5,00	TOTAL			4.467,60

		PREFEITURA MUNICIPAL DE MONTE AZUL Estado de Minas Gerais Pra. Cel. José Carlos, 230 - Centro, Tel. (031) 3033-1050 CEP: 39900-00 - MONTE AZUL - MINAS GERAIS			
DENOMINAÇÃO: PROJETO DE ENGENHARIA				USO: SEC. OBRAS	
RUA PRINCIPAL POÇÕES, COMUNIDADE POÇÕES				CONVENIO	
RUA PRINCIPAL POÇÕES, COMUNIDADE POÇÕES				MUNICÍPIO: MONTE AZUL-MG	
DATA: 12/06/2026				ÁREA PAVIMENTADA: 4.467,60 m²	
ESCALA: INDICADA				SARJETA: 1,025,00 M	
				MEIO FIO: 1,042,52 M	
				FOLHA: 01/01	