



SINALIZAÇÃO

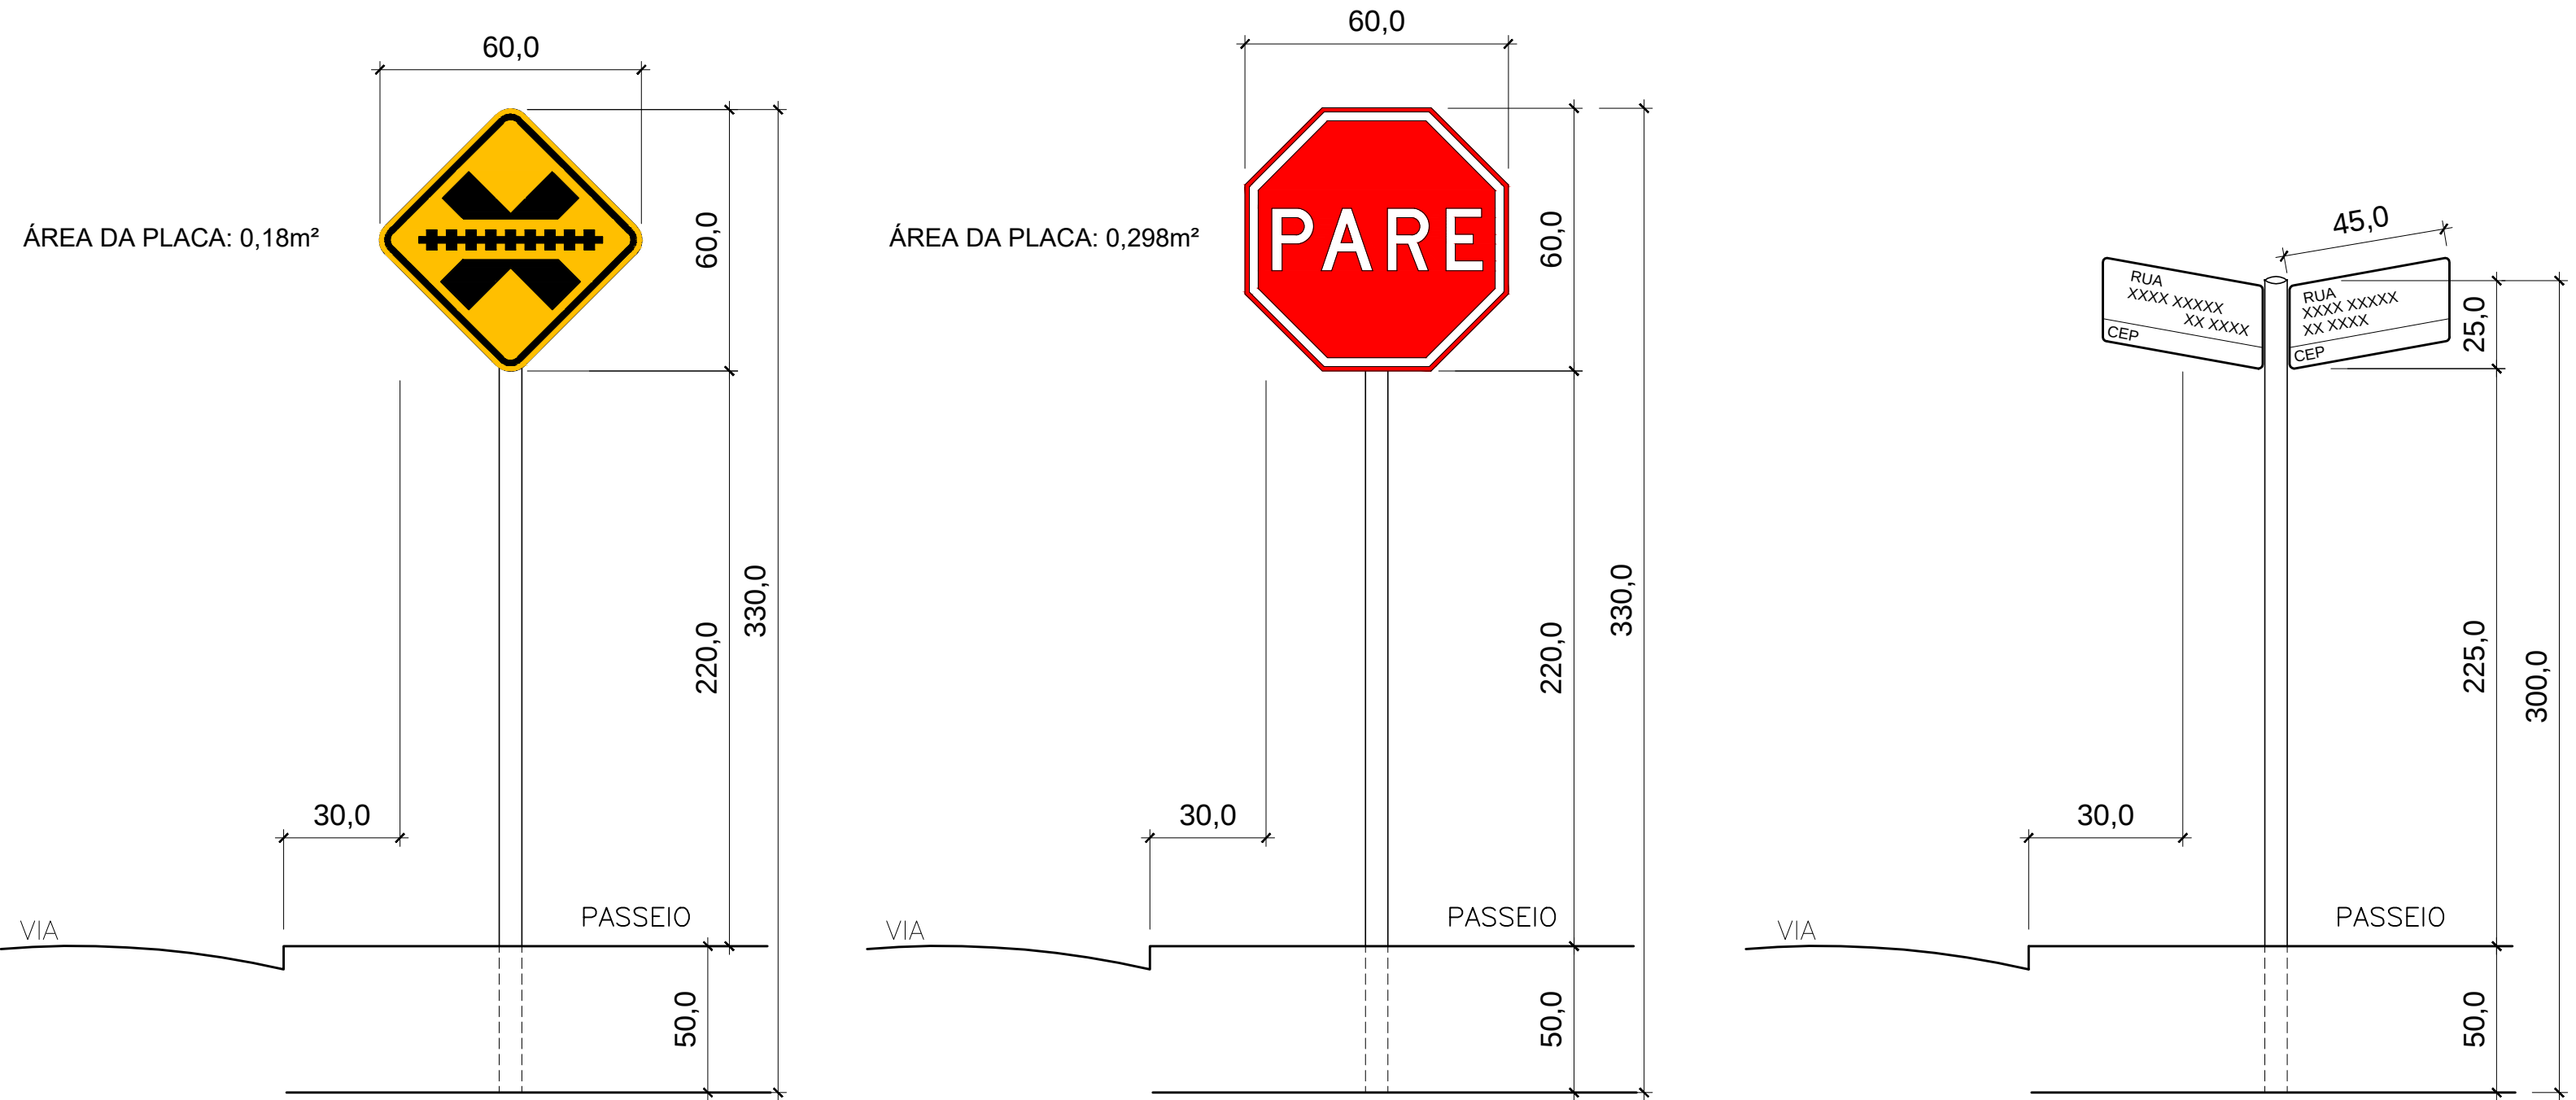


DETALHES PARA LOCAÇÃO DE PLACA VERTICAL

- NOTAS:
- 1. UNIDADE DE MEDIDA: centímetro (cm)
 - 2. TODA SINALIZAÇÃO CUJA COR NÃO ESTIVER ESPECIFICADA DEVERÁ SER PINTADA NA COR BRANCA
 - 3. DIMENSÕES CONFORME CONTRAN

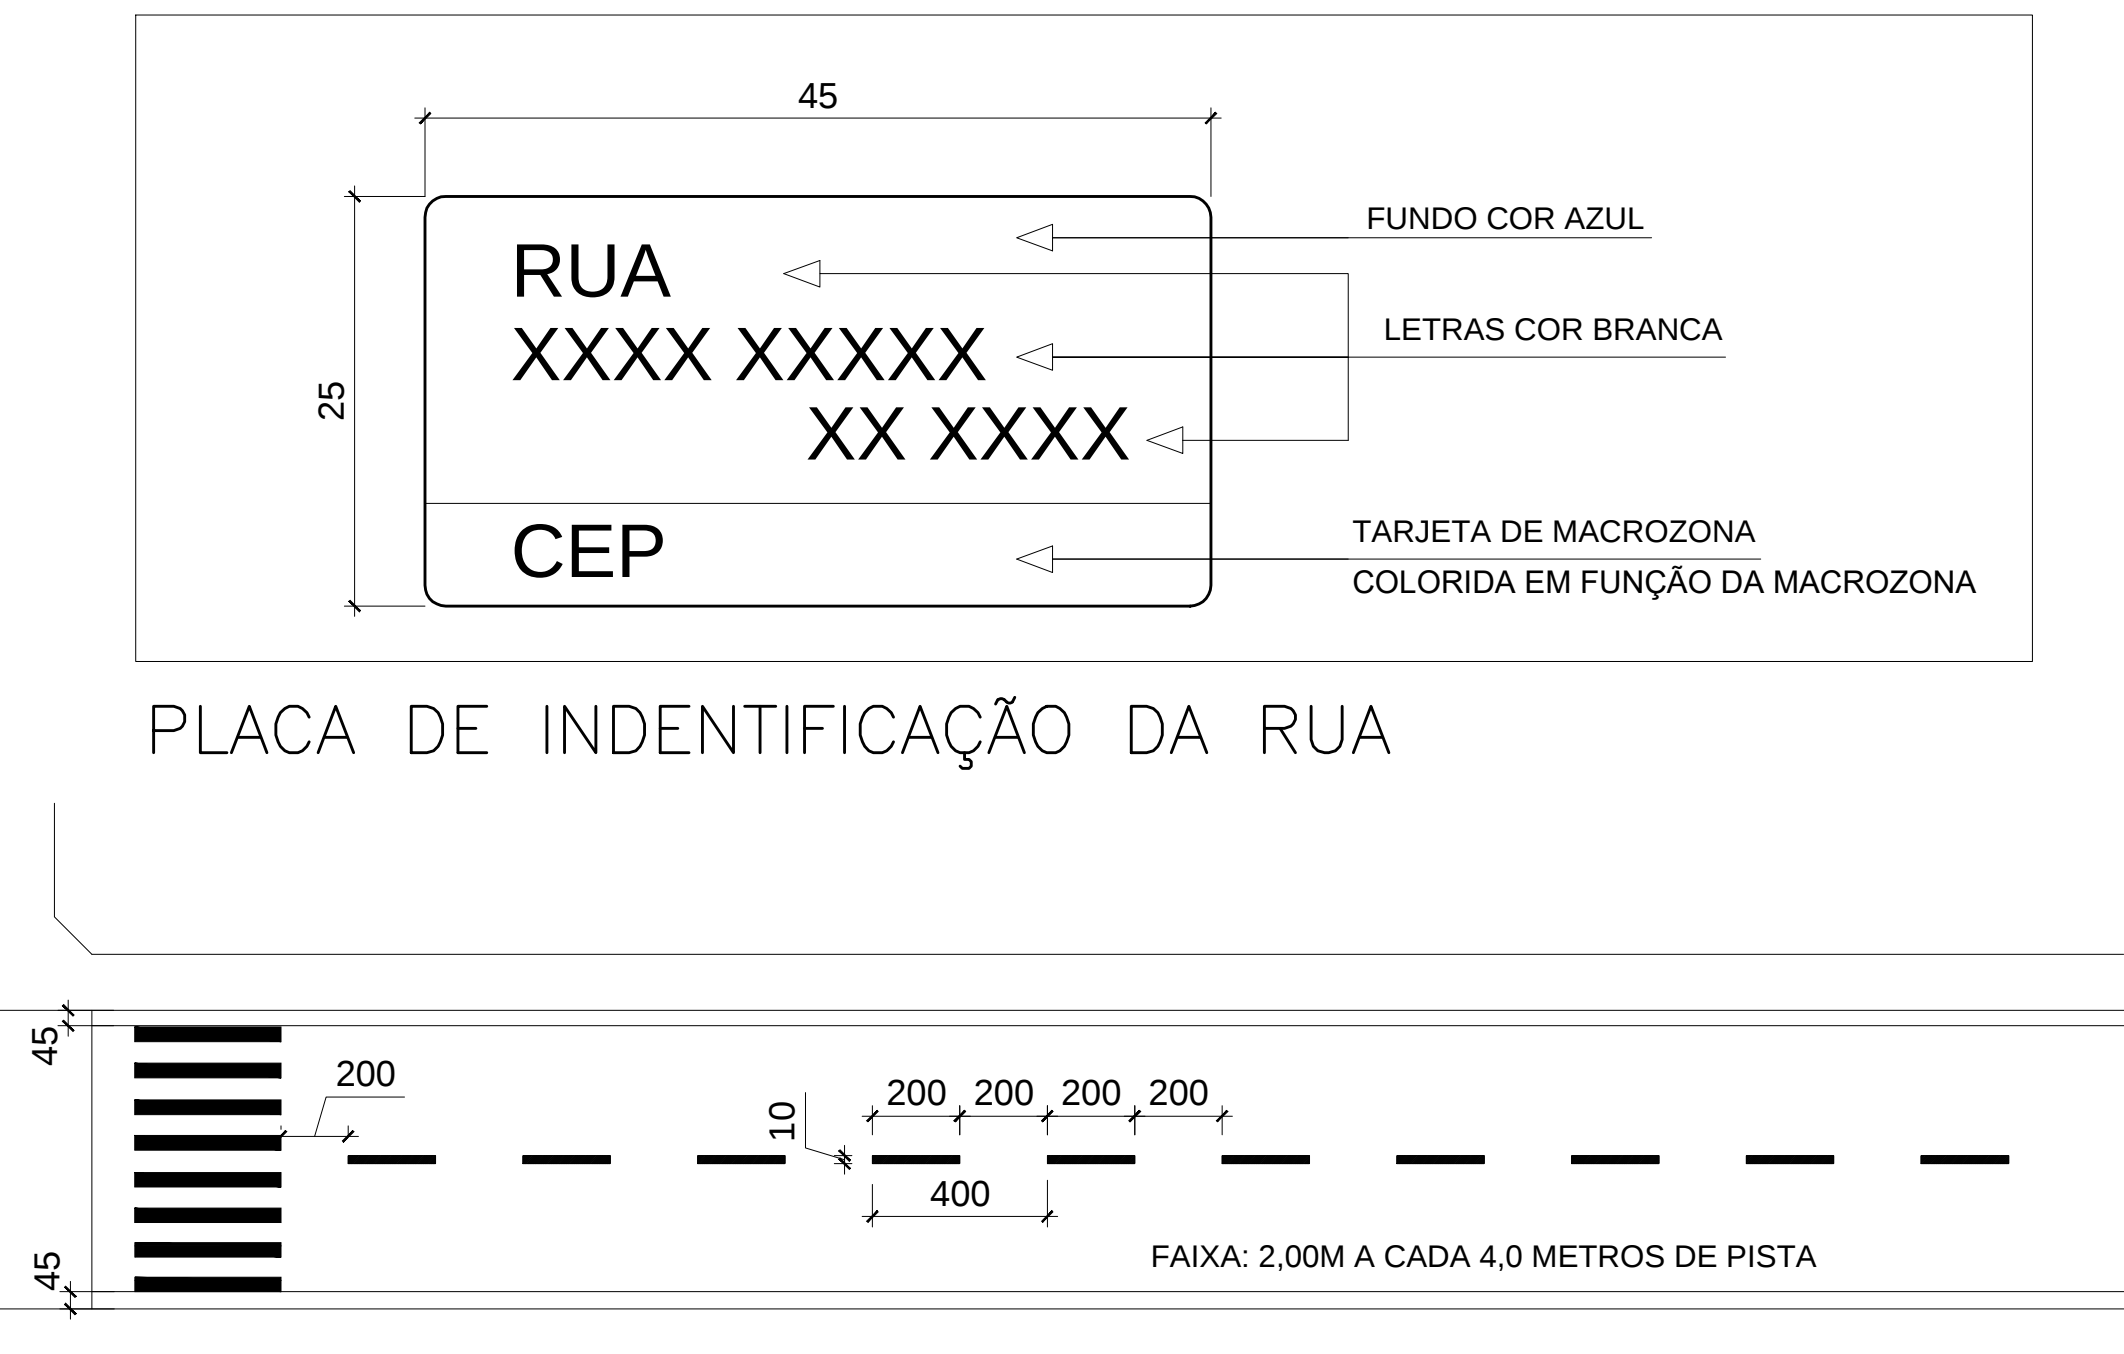


PLACA DE IDENTIFICAÇÃO DA RUA

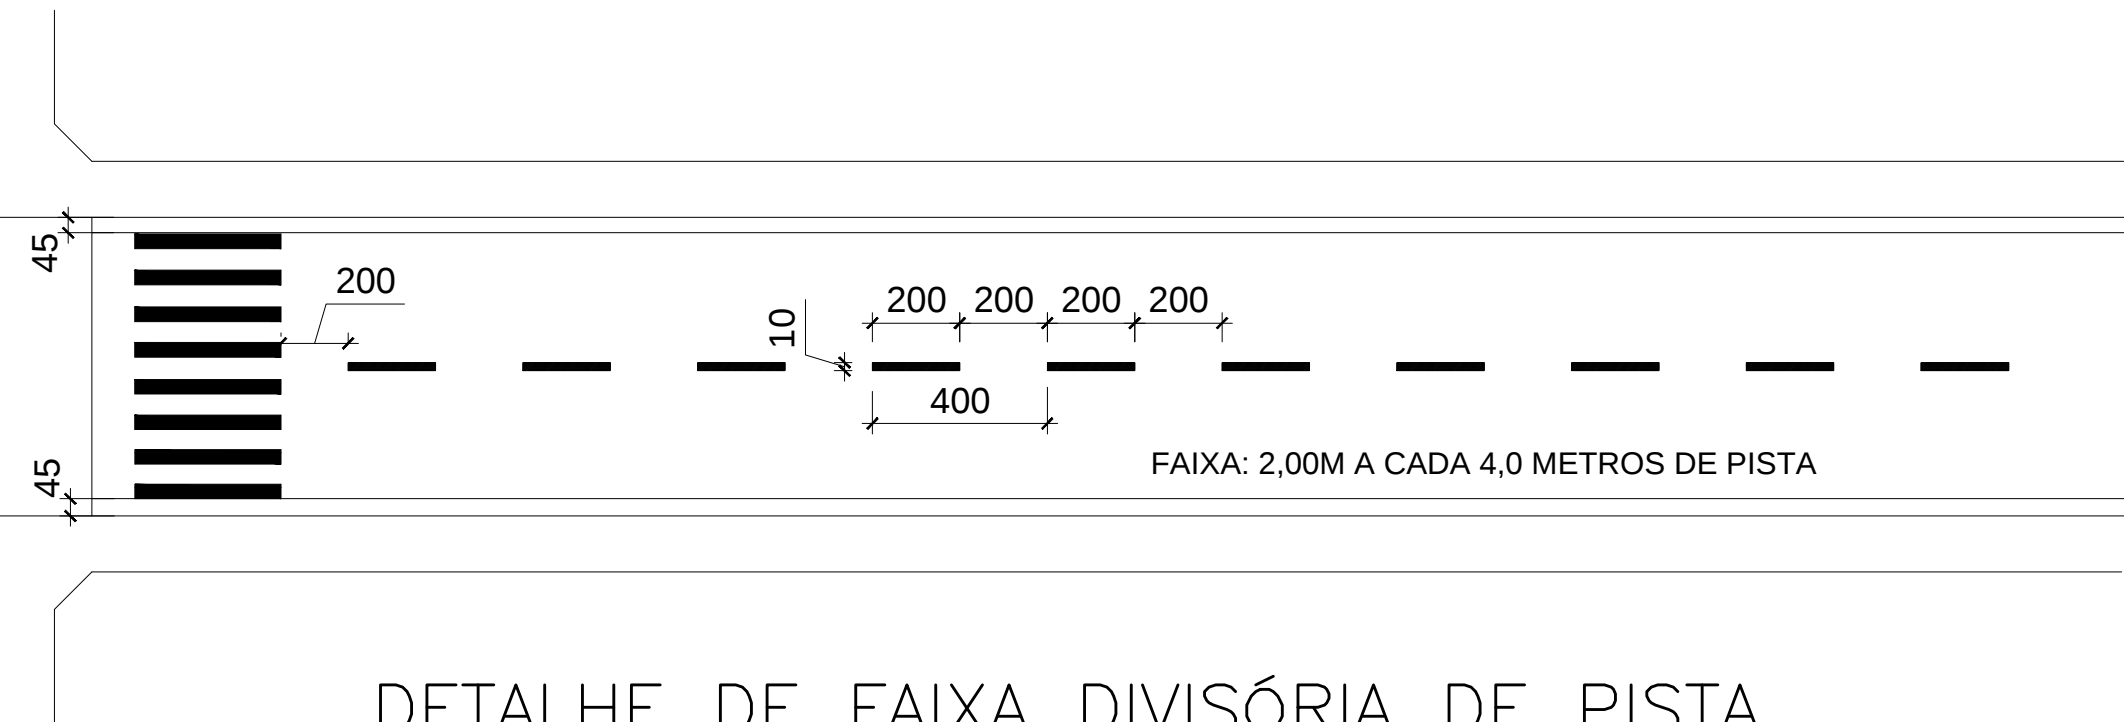

DETALHE DE FAIXA DIVISÓRIA DE PISTA


Tinta: EXTRUDADO

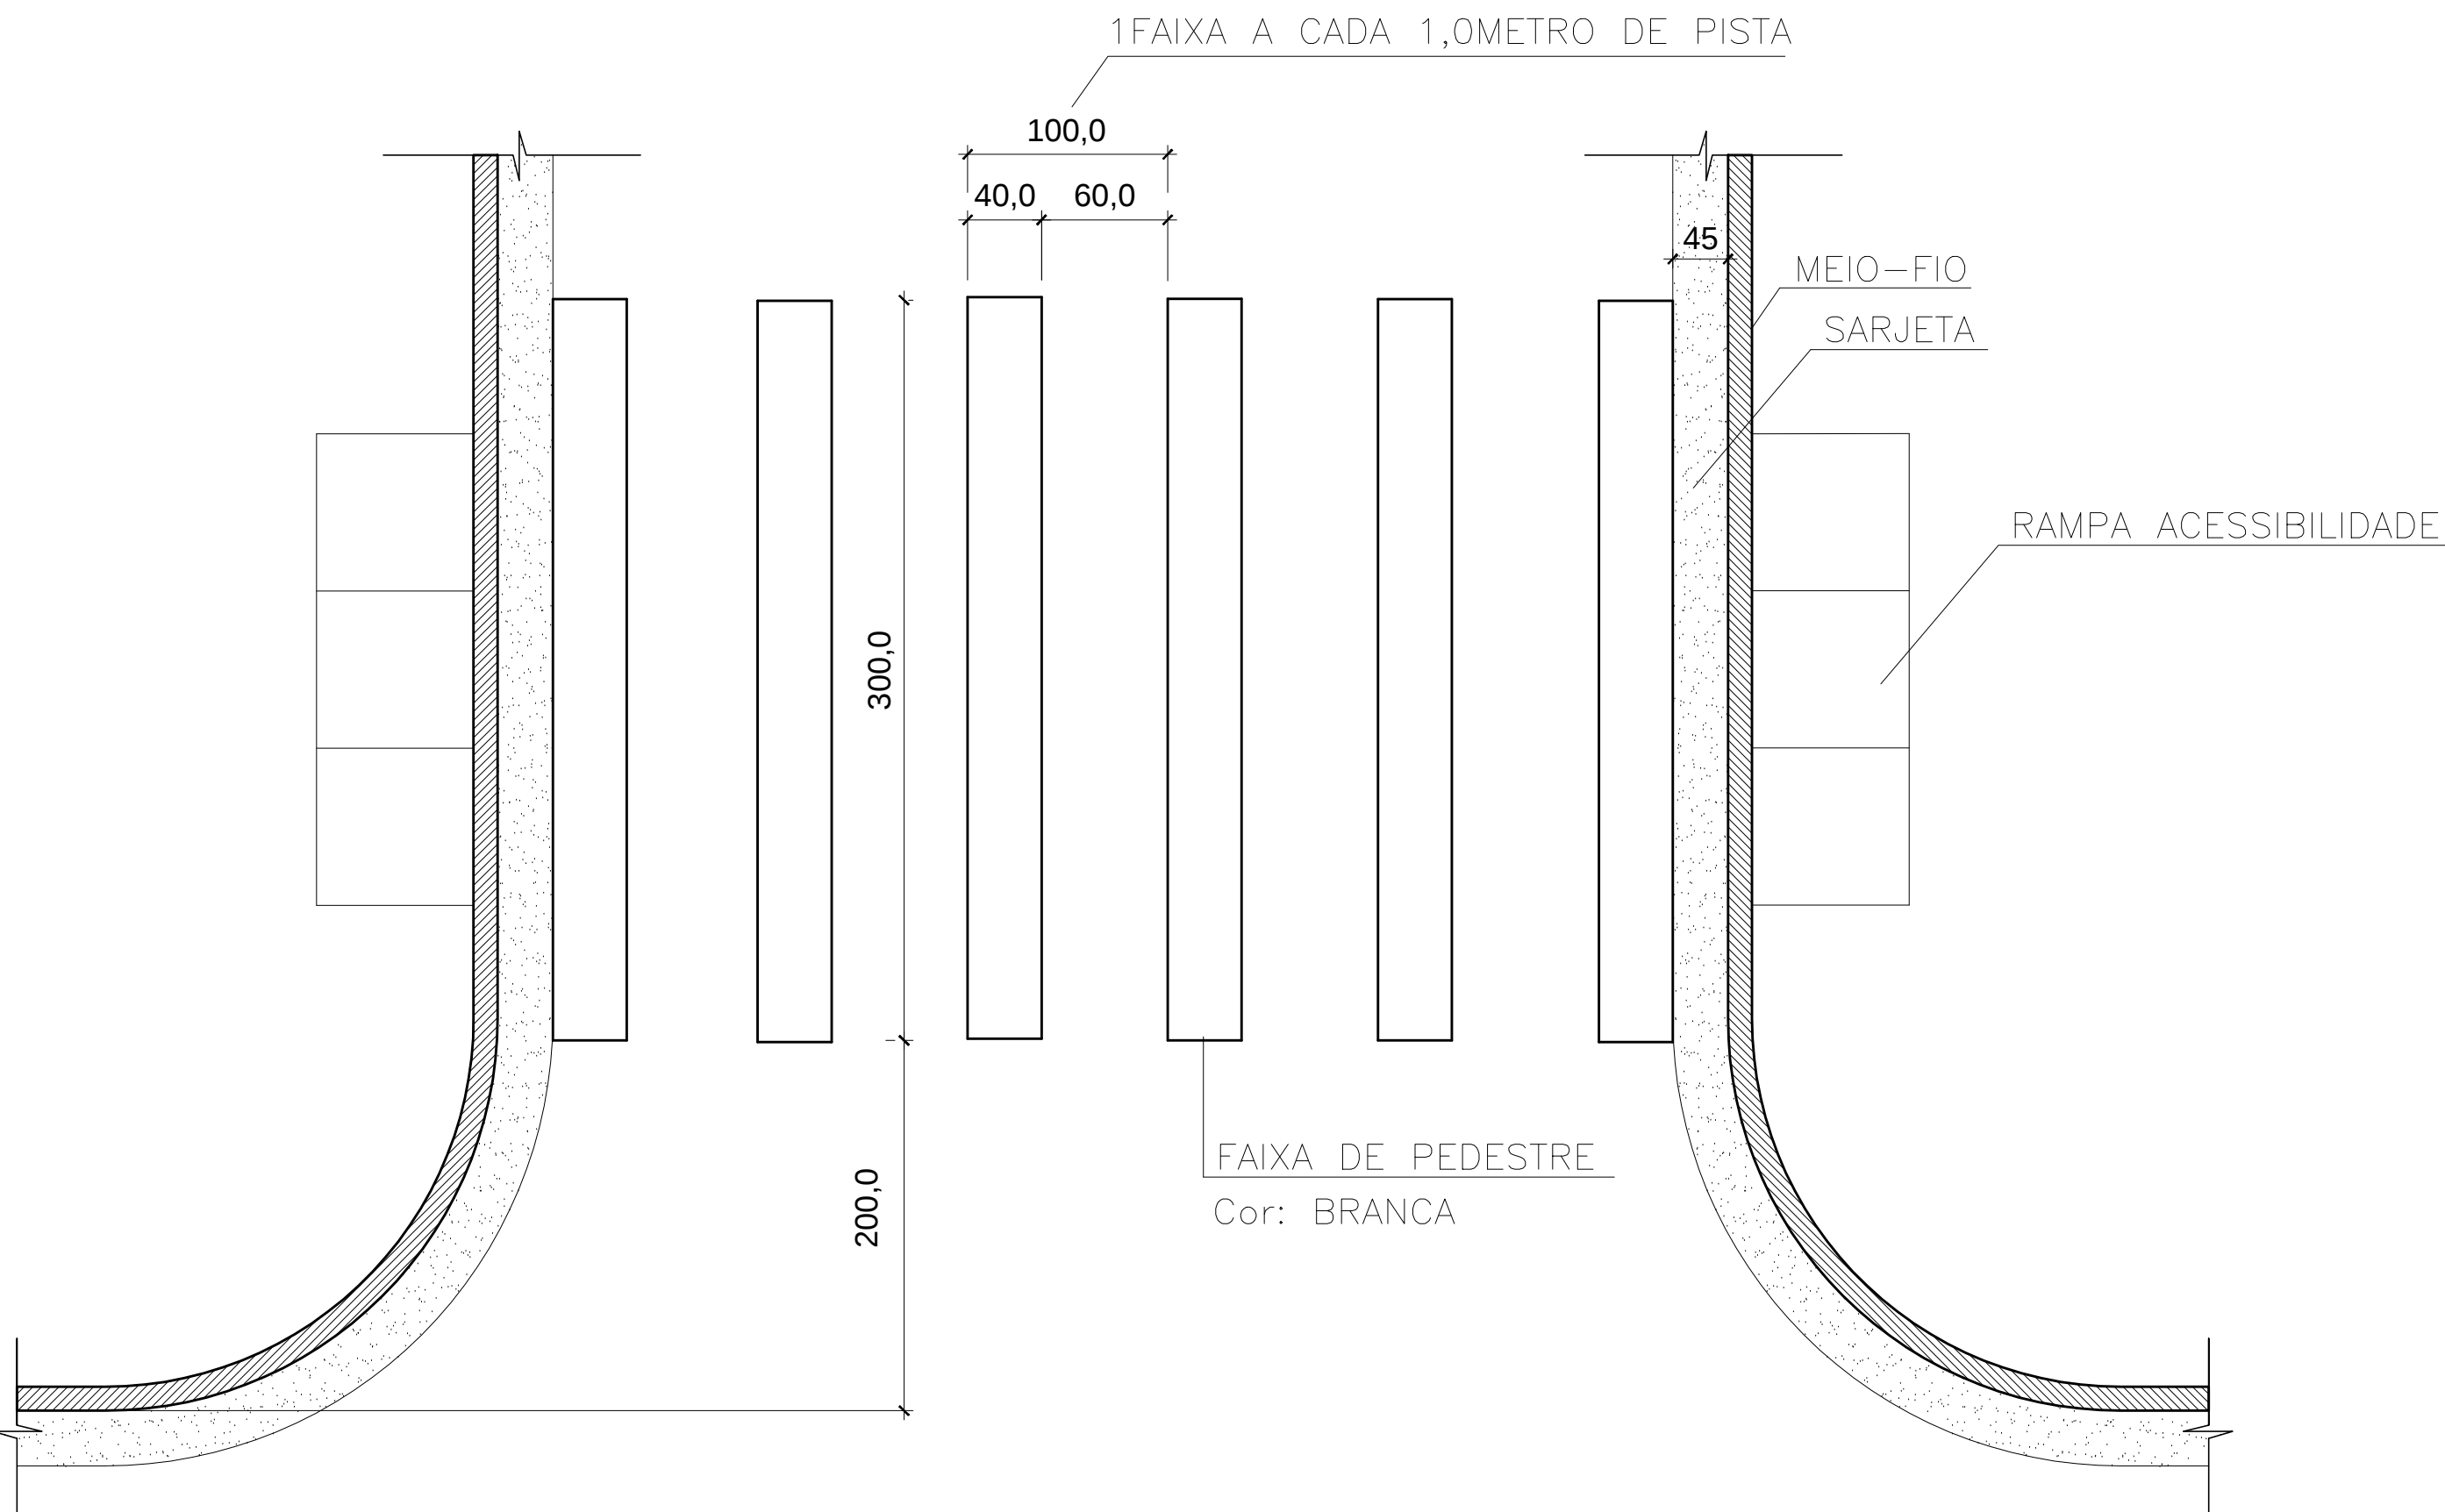

DETALHE DE FAIXA DE PEDESTRE ZEBRADA

Tinta: EXTRUDADO


RAMPAS ACESSIBILIDADE

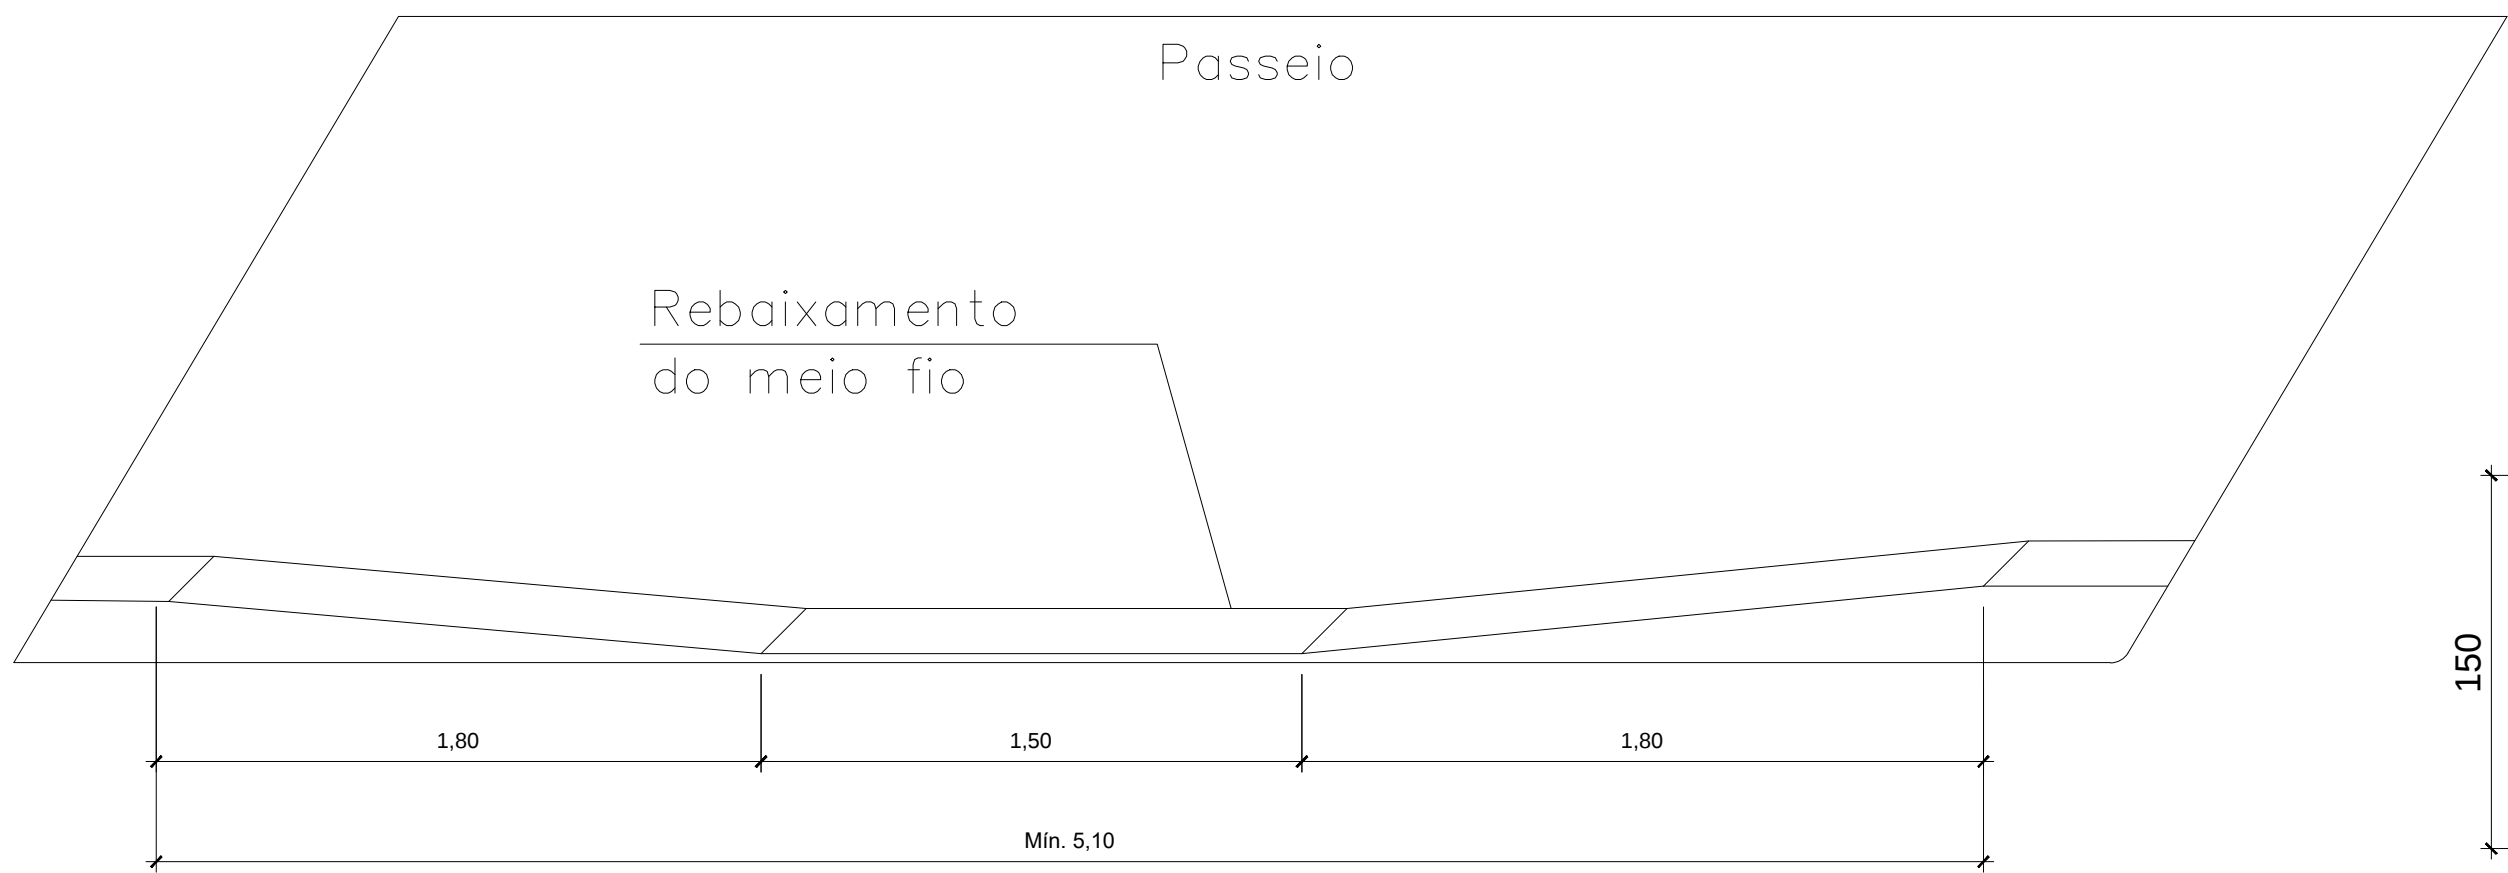

REBAIXAMENTO DO MEIO FIO


S/ ESCALA

DETALHE RAMPA DEFICIENTE FÍSICO

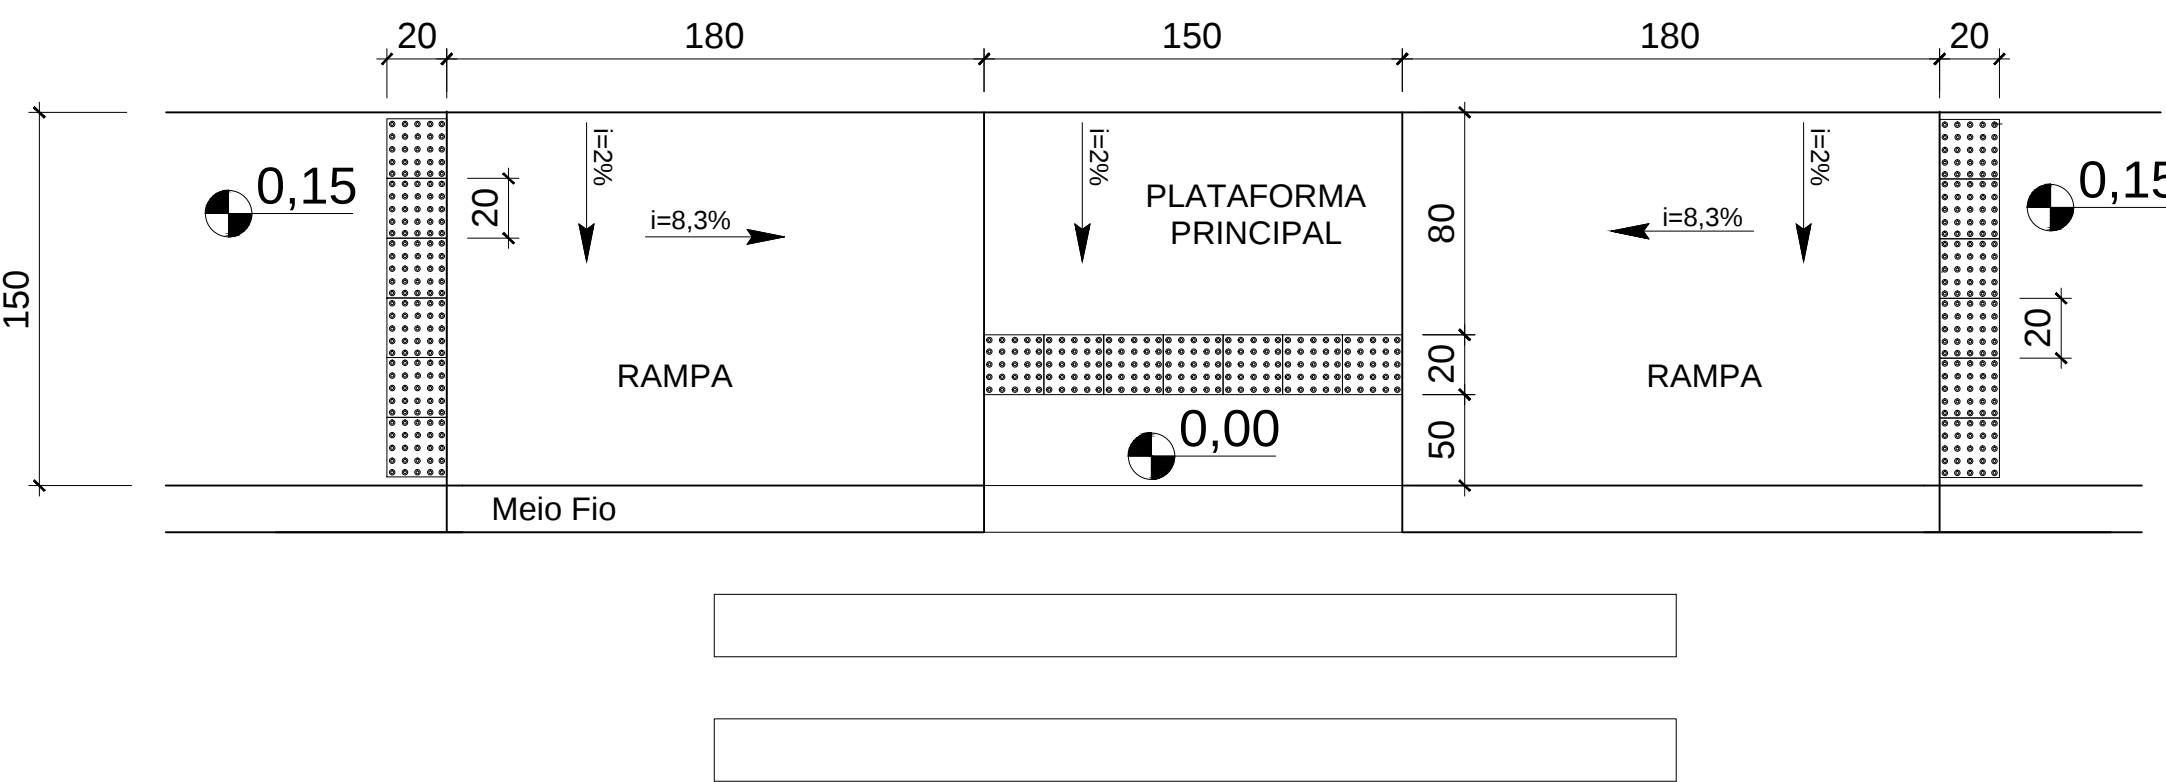


VISTA SUPERIOR - RAMPA TIPO A

SEM ESCALA

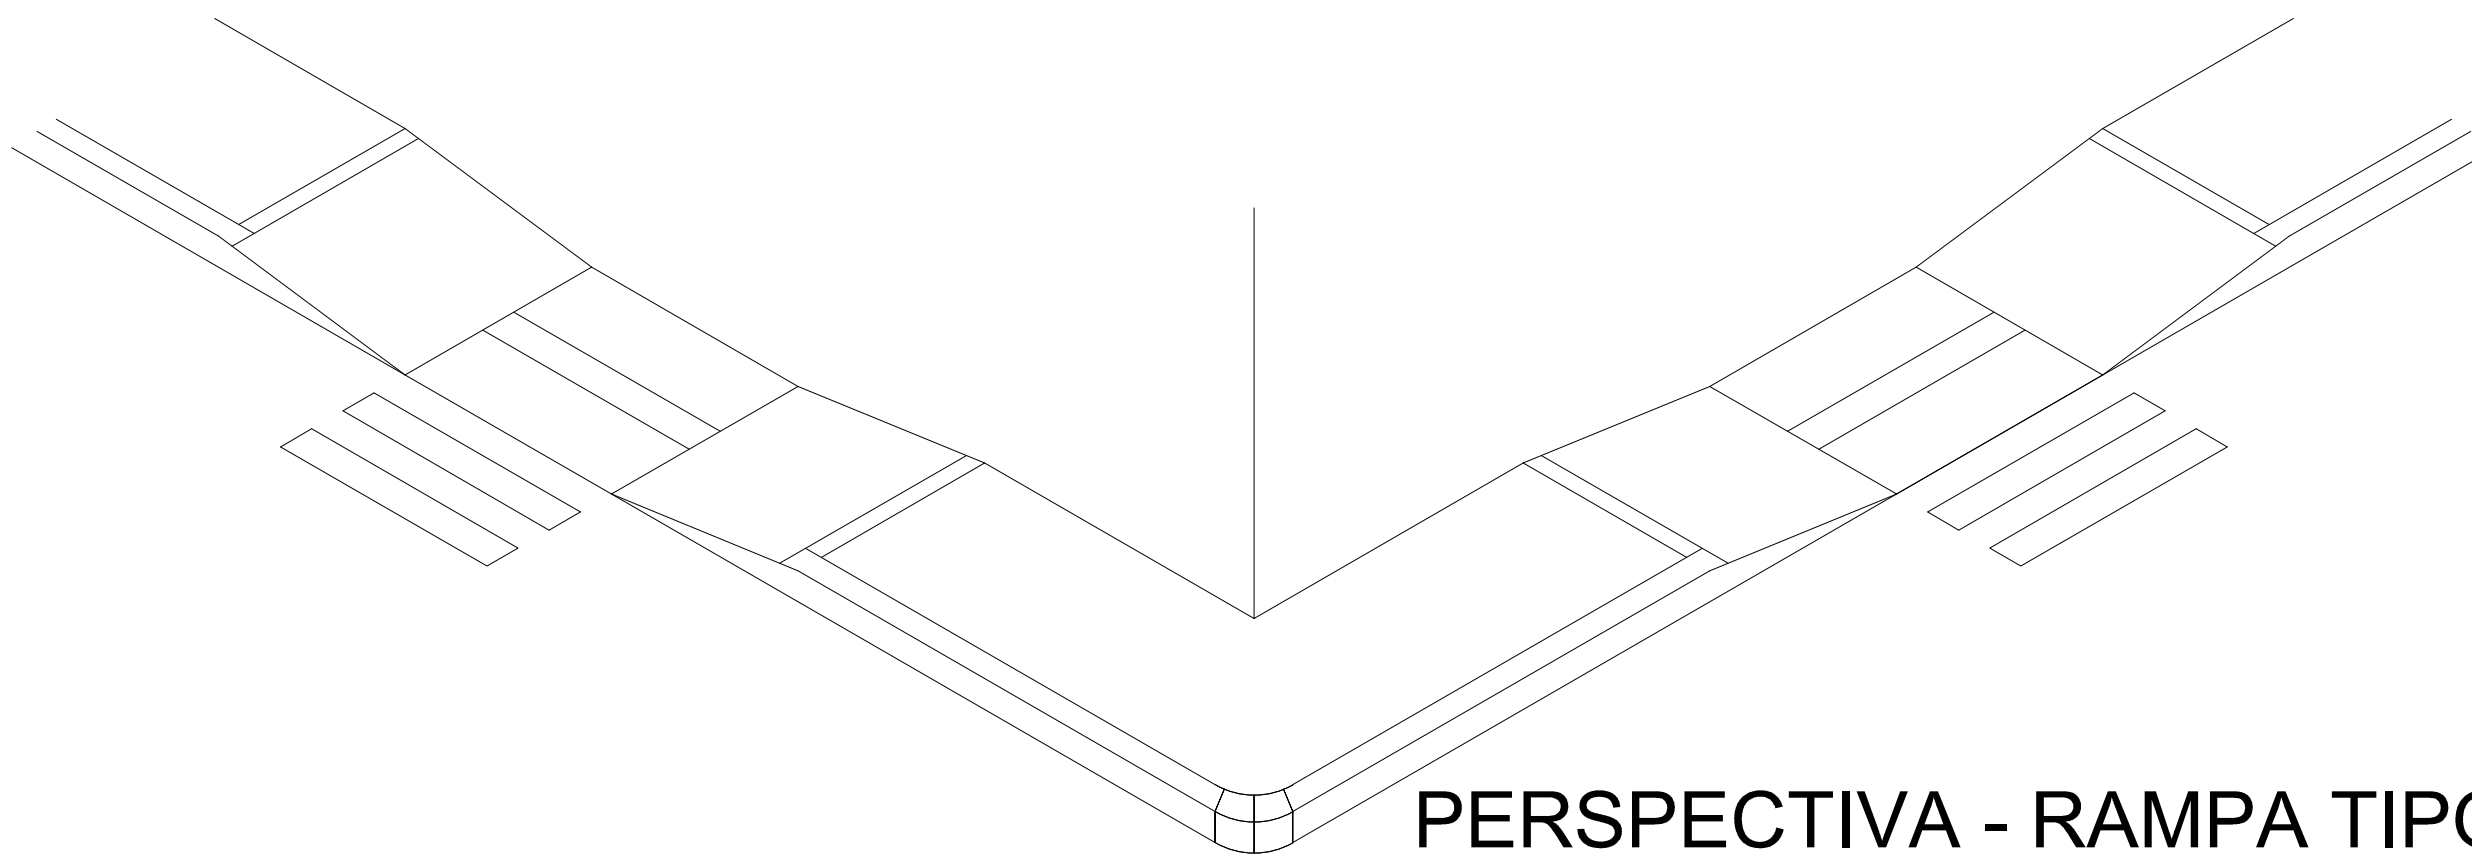

PERSPECTIVA - RAMPA TIPO A

SEM ESCALA

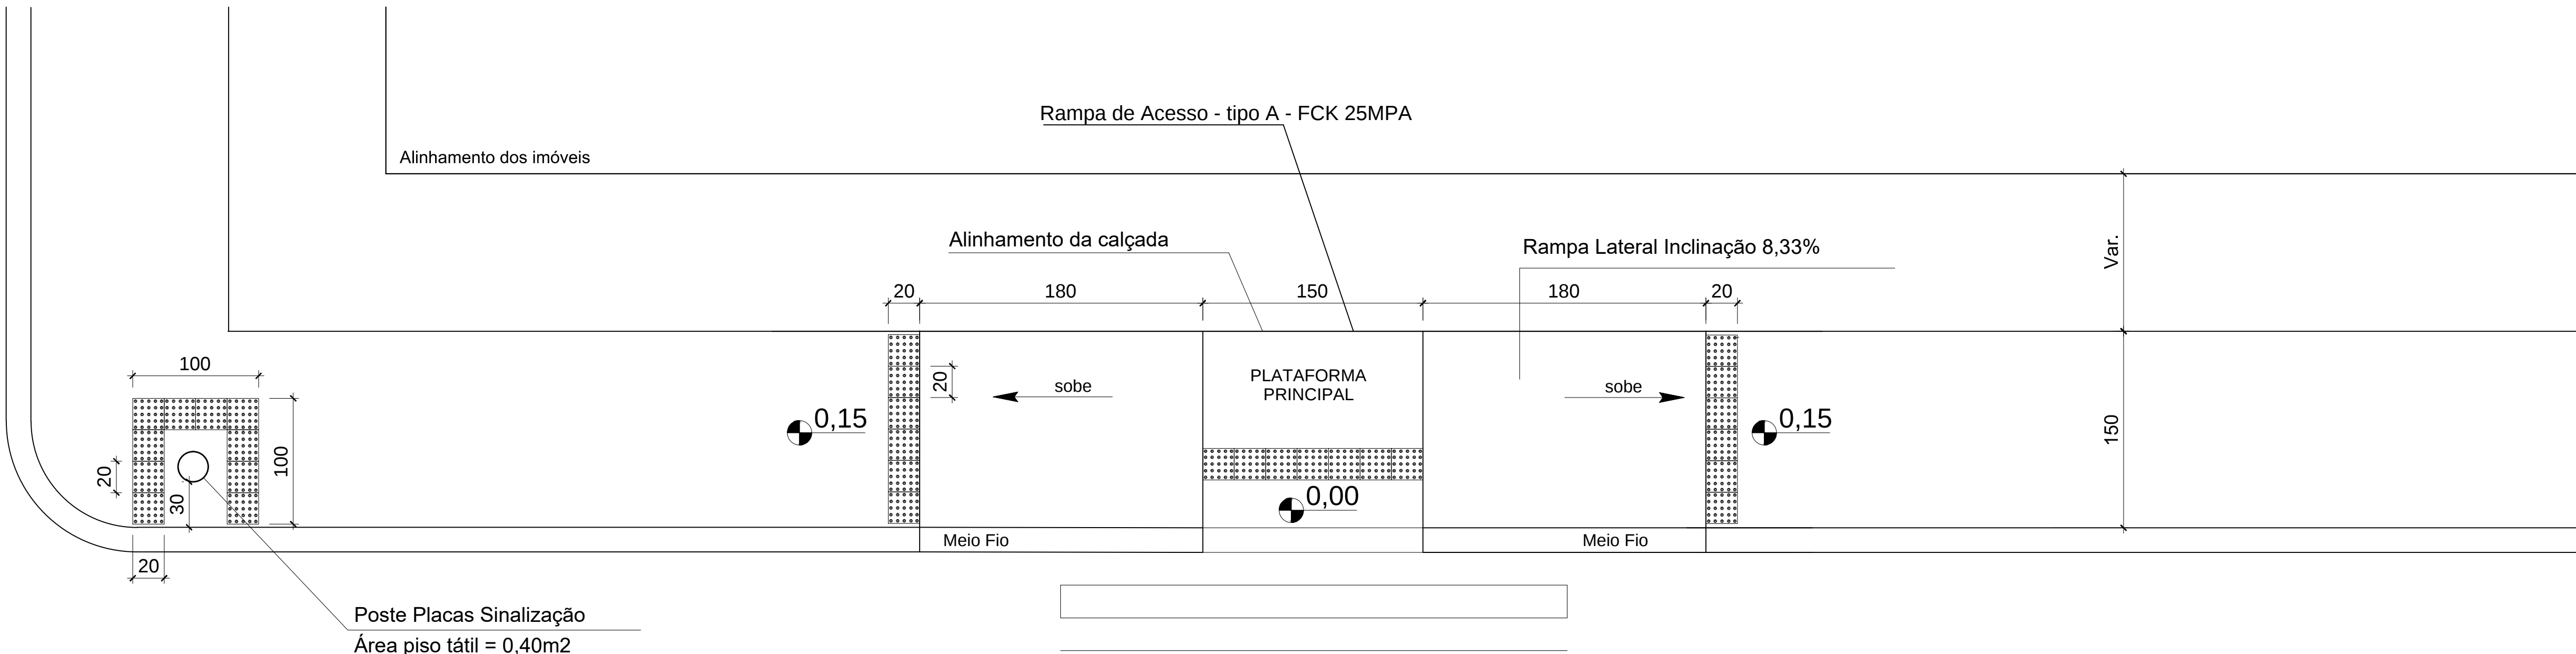

LEGENDA		POSTE
		RUAS
		ÁREA A PAVIMENTAR
		RAMPA ACESSIBILIDADE

NOTAS:

APROVAÇÃO: PROJETO APROVADO EM ____/____/____

Secretaria Municipal de Obras

INT.:

SAULO GABRIEL ANTUNES FELICIANO
PREFEITO MUNICIPAL

R.T.:

JACKSON RENAN DE AMORIM
ENGº CIVIL - CREA/MG 195085/D

LOCAL:

RUA OLÍMPIO GUIMARÃES, SÃO JOSÉ - MONTE AZUL - MG

ÁREA PAVIMENTAÇÃO:
2.415,00 m²

TÍTULO:
PAVIMENTAÇÃO ASFÁLTICA EM CONCRETO BETUMINOSO
USINADO A QUENTE (CBUQ)

DATA:
JUL/2026

CONTEÚDO:
SINALIZAÇÃO
ACESSIBILIDADE

ESCALAS:

INDICADAS

FOLHA:
07/07

FORM.:
A1