

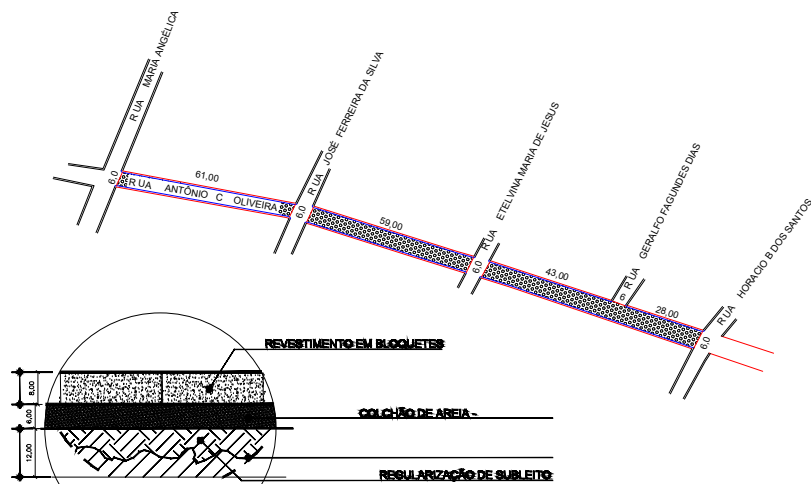
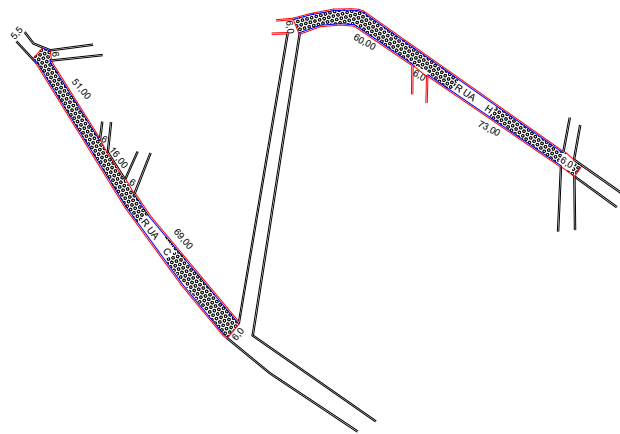
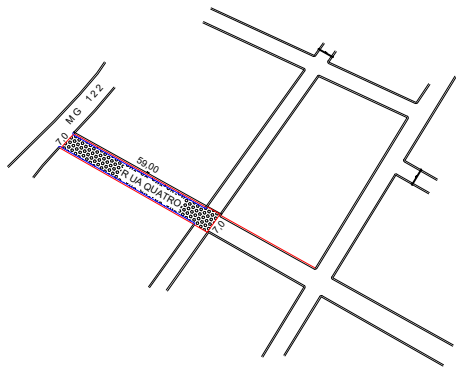
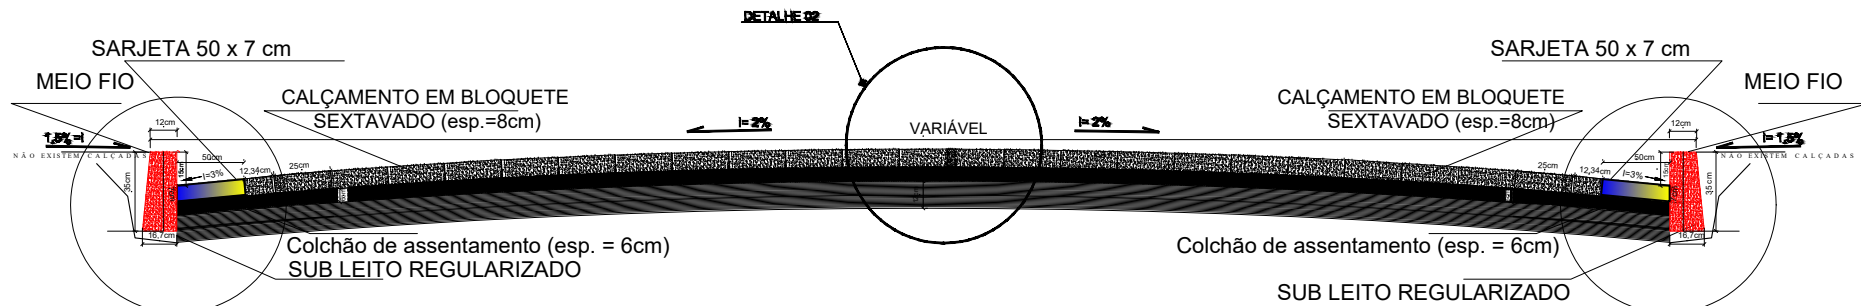
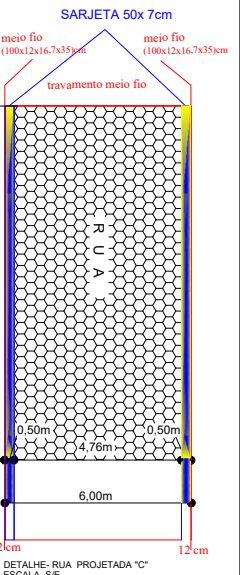
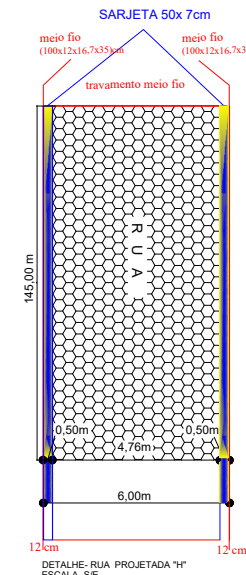


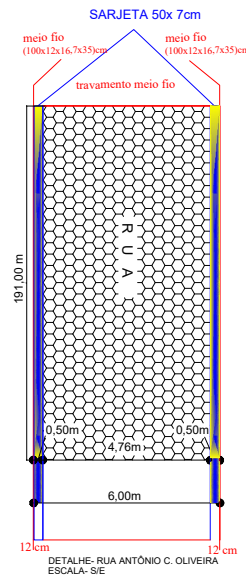


DETALHE 02- CORTE CAMADAS BLOQUETE
ESCALA.....1/10

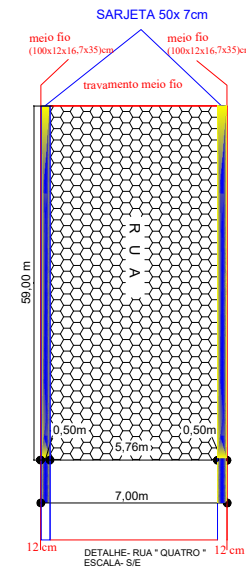



CORTE TRANSVERSAL PISTA DE ROLAMENTO - BLOQUETE

ESCALA.....S/A

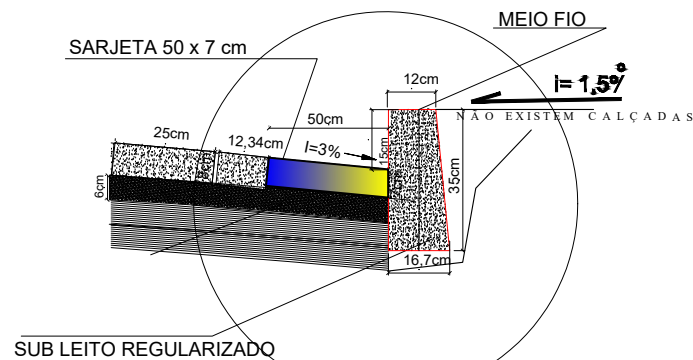

DETALHE 01- MEIO-FIO E SARJETA - BLOQUETE

ESCALA.....1/10

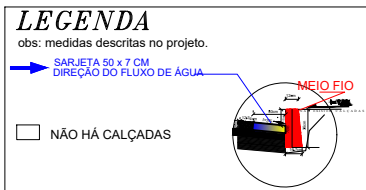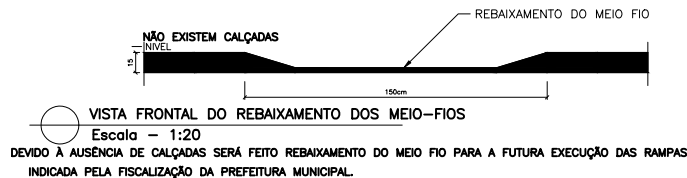

MEIO FIOS E SARJETAS					RUAS A SEREM PAVIMENTADAS			
NOME DA RUA	COMPRIMENTO	MEIO FIO/SARJETA	TRAVAMENTO	ACABAMENTO ESQUINA	NOME DA RUA	COMPR	LARGURA	ÁREA (m²)
RUA QUATRO	59,00	(59,00 x 2) = 118,00 m	5,76 x 3=17,28	(4 x2,5) = 10,00	RUA QUATRO	59,00	5,76	339,84
RUA ANTÔNIO C. OLIVEIRA	197,00	(197,00 x 2) = 394,00 m	4,76 x 2= 9,52	(4 x2,5) = 10,00	RUA ANTÔNIO C. OLIVEIRA	197,00	4,76	937,72
RUA PROJETADA "H"	145,00	(145,00 x 2) = 290,00 m	4,76 x 2 =9,52	(4 x2,5) = 10,00	RUA PROJETADA "H"	145,00	4,76	690,20
RUA C	154,00	(154,00 x 2) = 308,00 m	4,76x 4=19,04	(4 x2,5) = 10,00	RUA C	154,00	4,76	708,40
TOTAL	555,00	1.110,00	55,36	40,00	TOTAL			2.676,16

		PREFEITURA MUNICIPAL DE MONTE AZUL Estado de Minas Gerais Pra. Cel. Jonathas, 220, Centro, Telefone: (31) 3811-1050 CEP: 39500-00 - MONTE AZUL - MINAS GERAIS			
DENOMINAÇÃO: PROJETO DE ENGENHARIA				USO: SEC. OBRAS	
TÍTULO: CALÇAMENTO EM BLOQUETE ESP. 8CM				CONTEÚDO:	
RUA: ENG. CIVIL: JOSE CARLOS GOMES DA COSTA				OBRAS: 027.376/D	
ENDEREÇO DO CROQUI: RUA QUATRO, RUA ANTÔNIO C. OLIVEIRA, RUA PROJETADA "C", RUA PROJETADA "H", ZONA URBANA DO MUNICÍPIO DE MONTE AZUL-MG				MUNICÍPIO: MONTE AZUL-MG	
DATA: 12/06/2026				FOLHA: 01/01	
ESCALA: INDICADA				ÁREA PAVIMENTAÇÃO: 2.676,16 M²	
SARJETA: 1.150,00 M				MEIO FIO: 1.205,36M	