




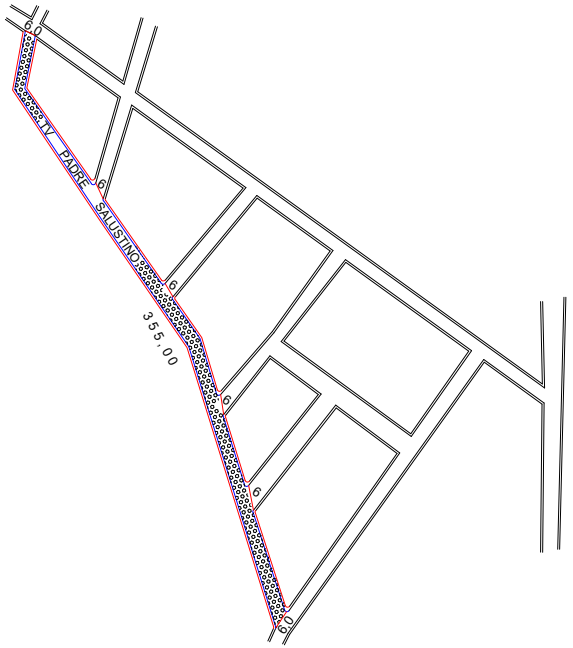

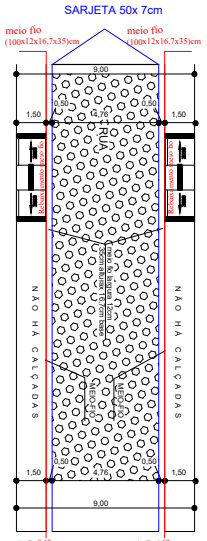


DETALHE- TV PADRE SALUSTINO
ESCALA- S/E

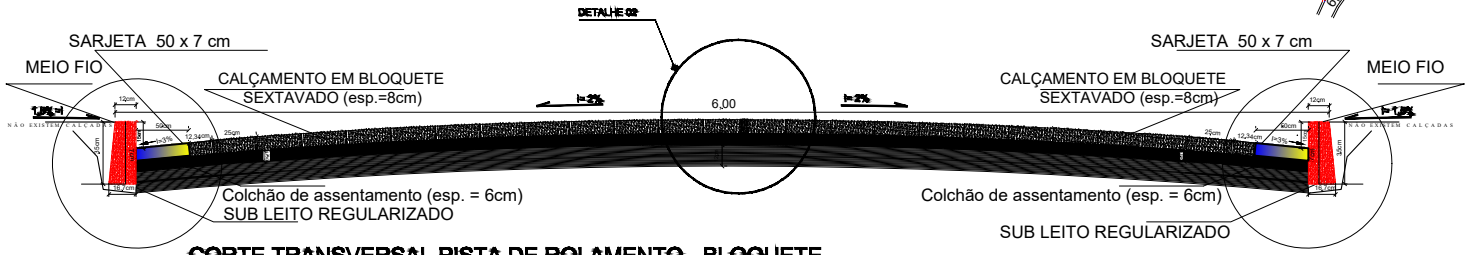


CORTE TRANSVERSAL PISTA DE ROLAMENTO - BLOQUETE

ESCALA..... 1/20

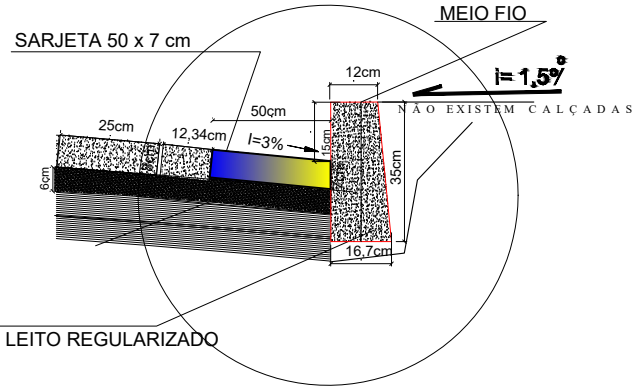


DETALHE 01- MEIO-FIO E SARJETA - BLOQUETE

ESCALA..... 1/10

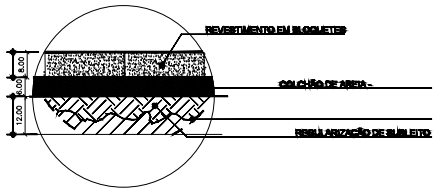

DETALHE 02- CORTE CAMADAS BLOQUETE

ESCALA..... 1/10

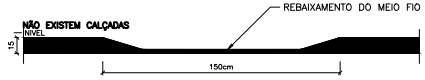

VISTA FRONTAL DO REBAIXAMENTO DOS MEIO-FIOS
Escala – 1:20


DEVIDO À AUSÊNCIA DE CALÇADAS SERÁ FEITO REBAIXAMENTO DO MEIO FIO PARA A FUTURA EXECUÇÃO DAS RAMPAS INDICADA PELA FISCALIZAÇÃO DA PREFEITURA MUNICIPAL.

LEGENDA

obs: medidas descritas no projeto.

SARJETA 50 x 7 CM
DIREÇÃO DO FLUXO DE ÁGUA

NÃO HÁ CALÇADAS

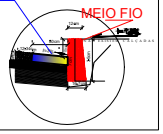

MEIO FIOS E SARJETAS					RUAS A SEREM PAVIMENTADAS			
NOME DA RUA	COMPRIMENTO	MEIO FIO/SARJETA	TRAVAMENTO	ACABAMENTO ESQUINA	NOME DA RUA	COMPR	LARGURA	ÁREA (m²)
TV PADRE SALUSTINO	355,00	(355,00x 2)=710,00 m	(6 x 4,76)= 28,56	(12 x2,5) = 30,00	TV PADRE SALUSTINO	355,00	4,76	1.689,80
TOTAL	355,00	710,00	28,56	30,00	TOTAL			1.689,80

PREFEITURA MUNICIPAL DE MONTE AZUL
Estado de Minas Gerais

DENOMINAÇÃO: PROJETO DE ENGENHARIA
USO: SEC. OBRAS
CALÇAMENTO EM BLOQUETE ESP. 8CM
CONVÊNIO
RT: ENG. CIVIL: JOSÉ CARLOS GOMES DA COSTA
CREA: 027.376/D
ENDEREÇO DO CROQUI: RUA TV PADRE SALUSTINO , BAIRRO SANTA MARIA
MUNICÍPIO: MONTE AZUL–MG
DATA: 12/06/2026
ESCALA: INDICADA
SARJETA: 740,00 M
MEIO FIO: 768,56 M
ÁREA PAVIMENTAÇÃO: 1.689,80 M²
FOLHA: 01\01