
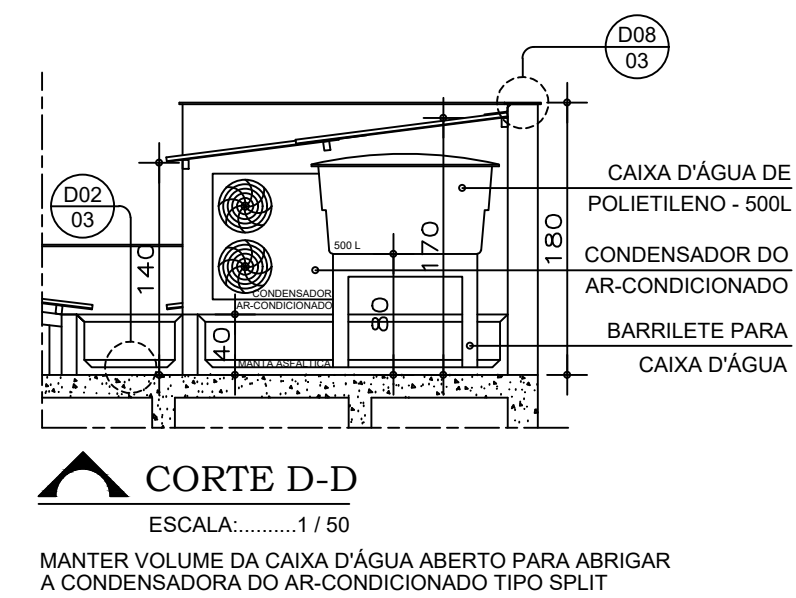
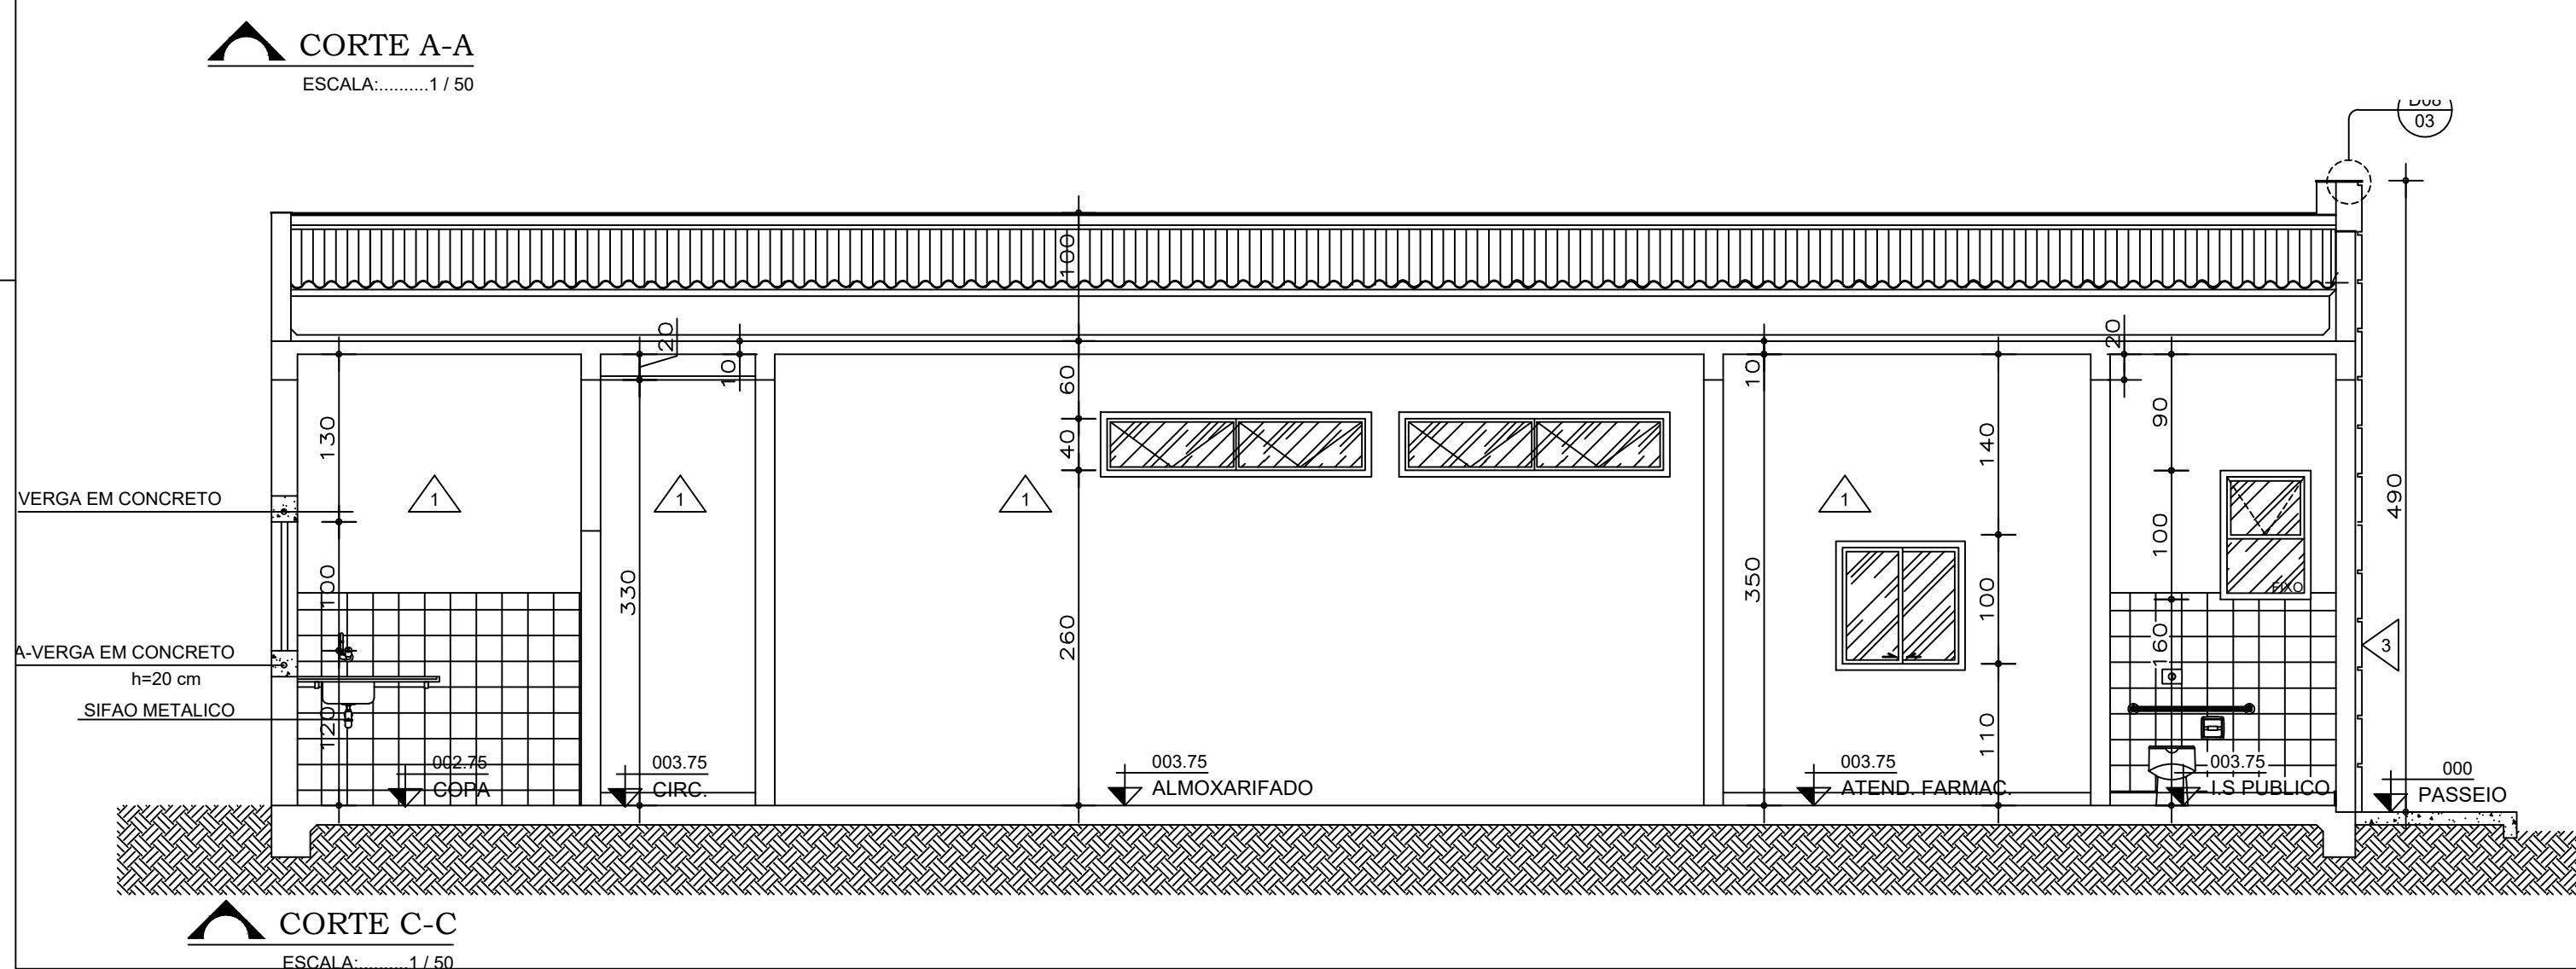
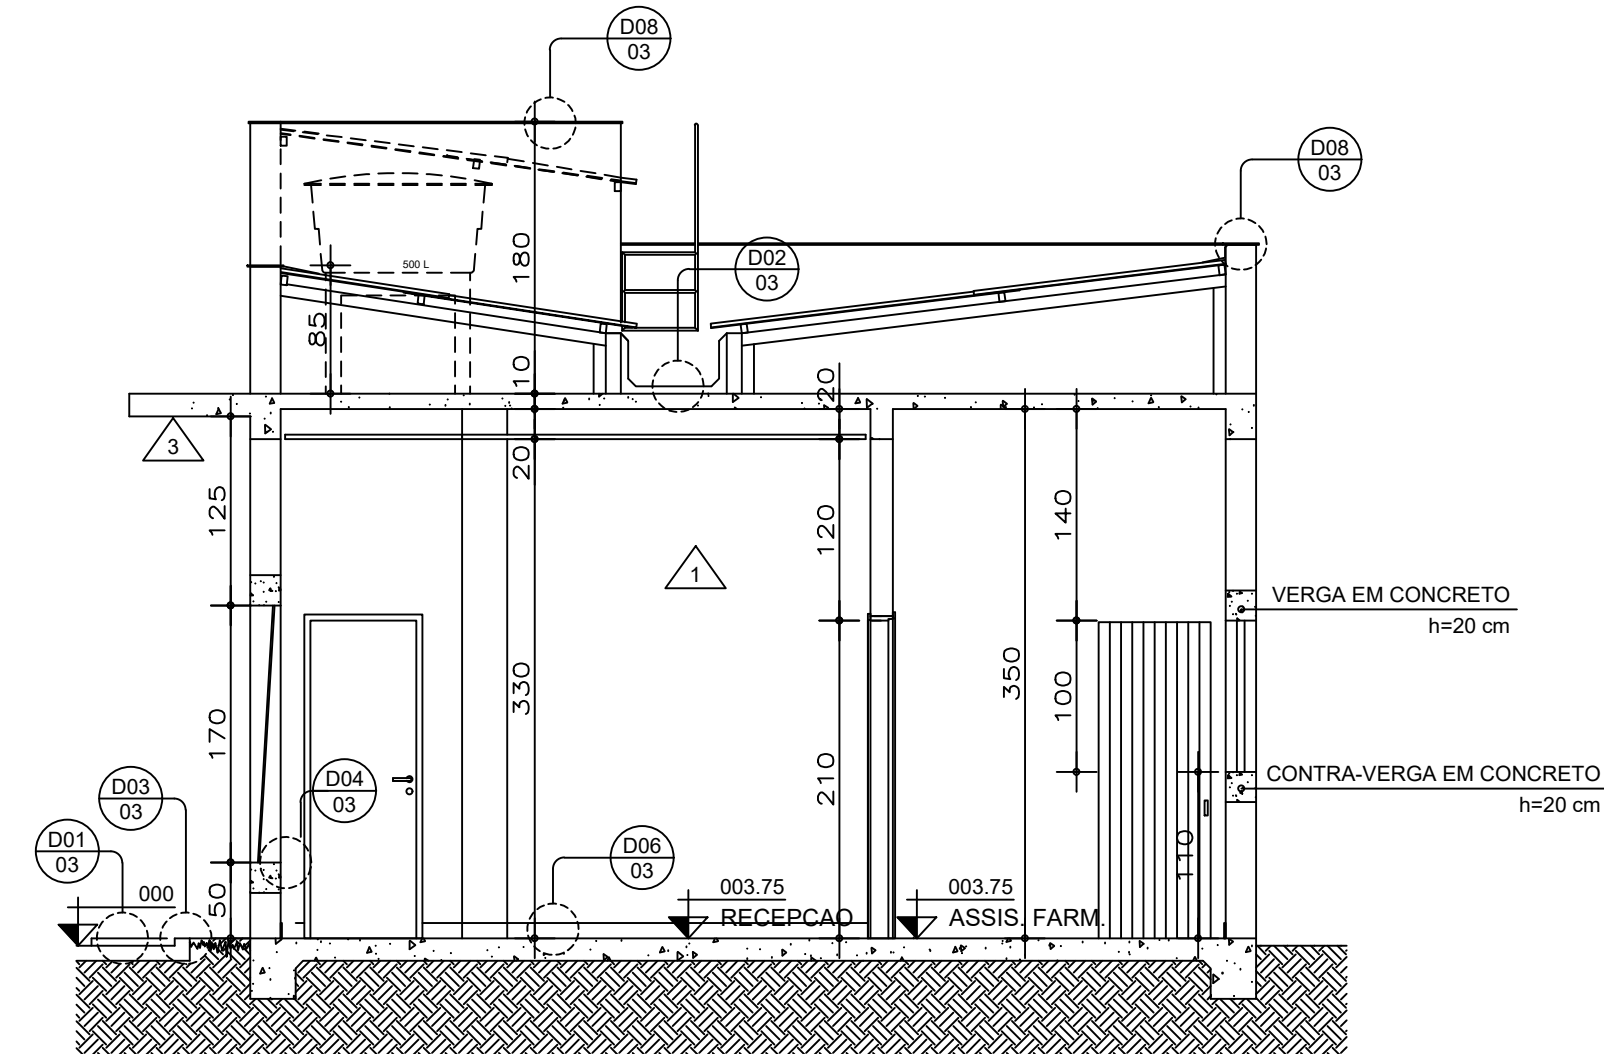
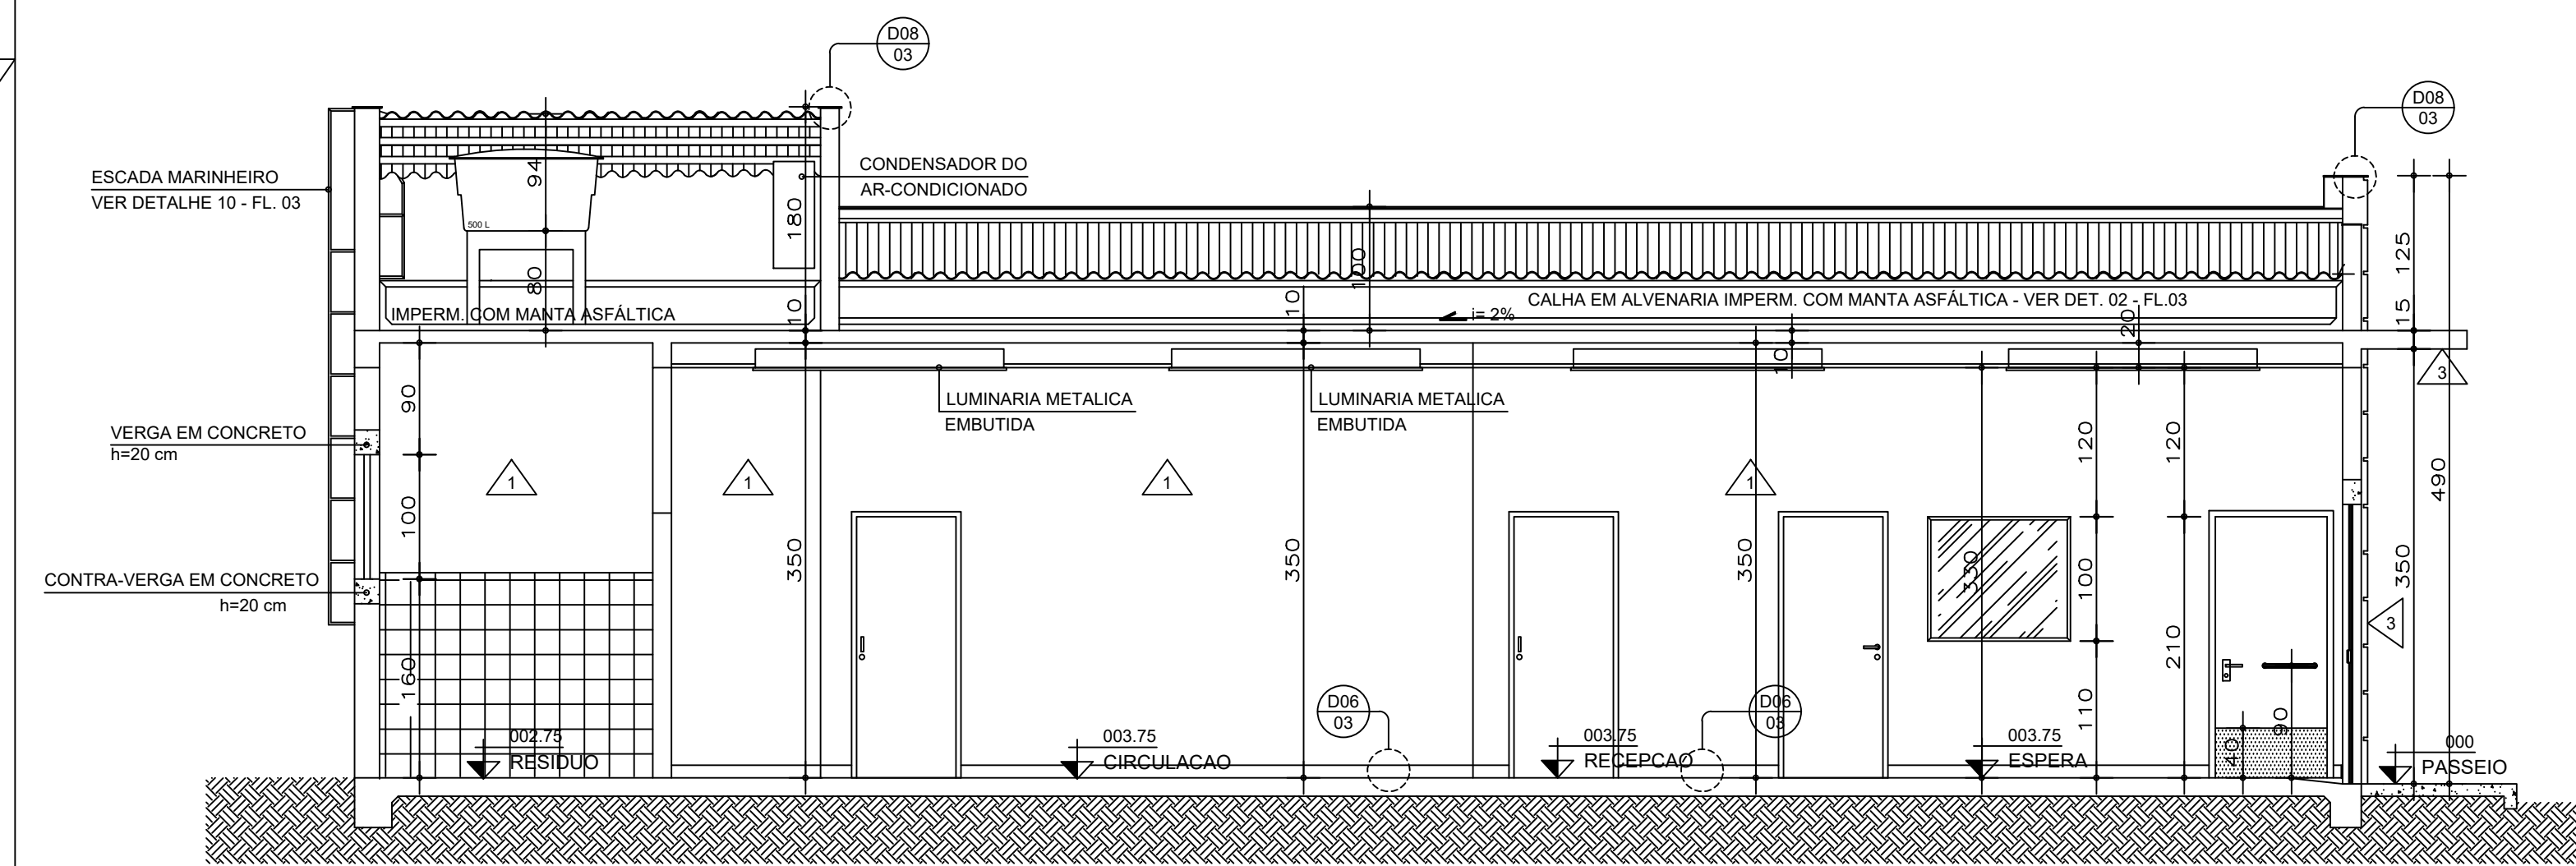
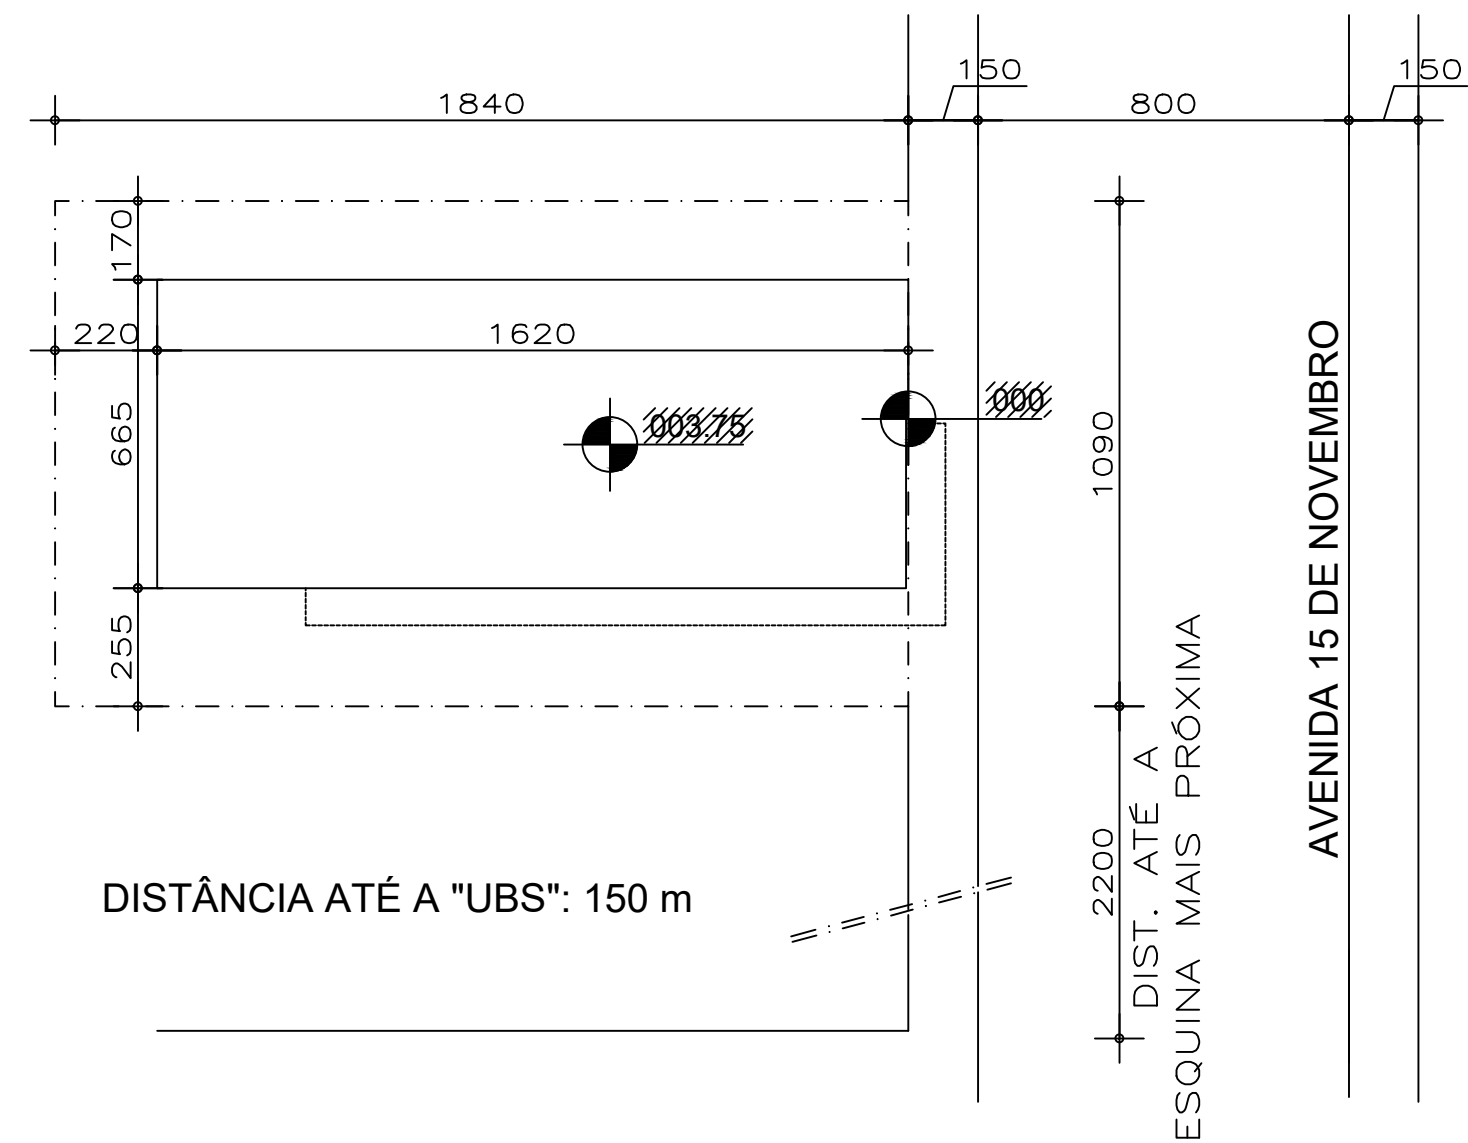


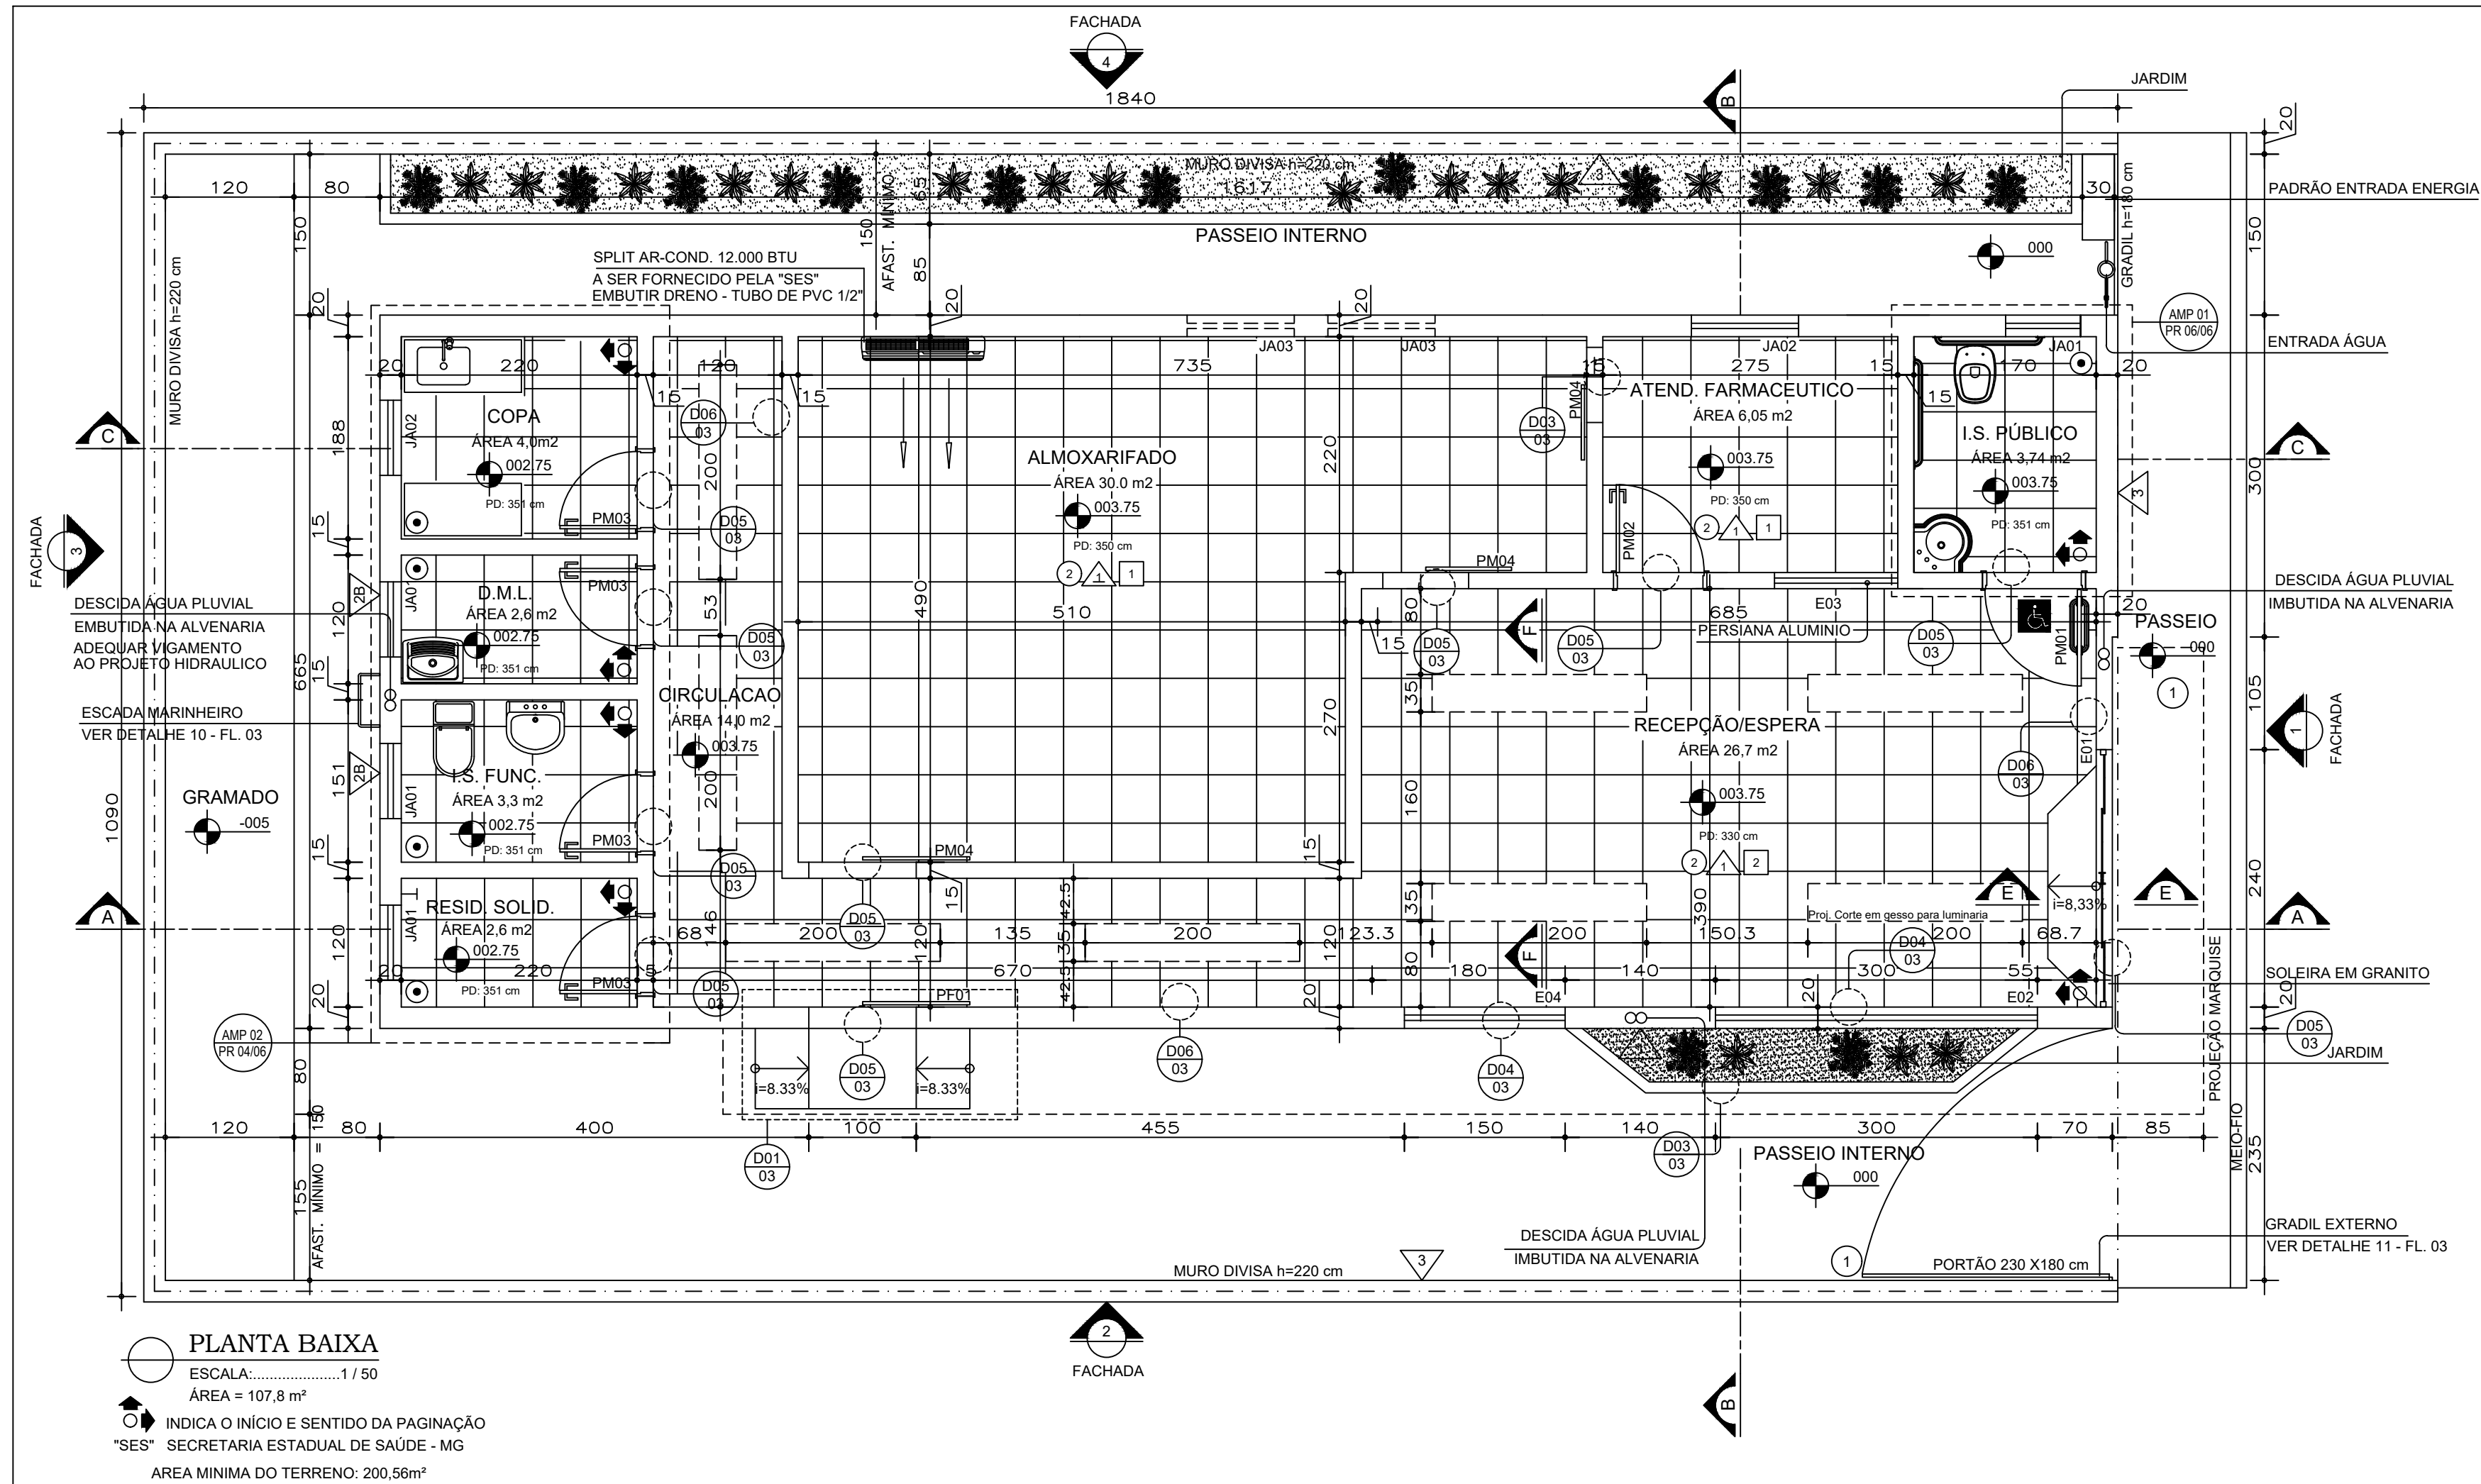

OBSERVAÇÕES E CARIMBOS											
QUADRO DE ESQUADRIA											
MATERIAL	NOMENCLA- TURA	DIMENSÕES		QUANT.	TIPO	TIPO	VIDRO	ESP.	OBSERVAÇÕES		
ALUMÍNIO	JA01	70	100	160	04	MAXIMAR	MINIBOREAL	4mm	PARTE INFERIOR FIXA		
	JA02	100	100	120	02	CORRER	LISO	4mm			
	JA03	100	40	260	02	MAXIMAR	LISO	4mm			
FERRO MADEIRA	PM01	90	210	-	01	CORRER	-	-	METALON E CHAPA		
	PM02	80	210	-	01	BANDEIRA	-	-	PINT. ESMALTE BRANCA		
	PM03	70	210	-	04	BANDEIRA	-	-	PINT. ESMALTE BRANCA		
	PM04	80	210	-	03	CORRER	-	-	PINT. ESMALTE BRANCA		
VIDRO TEMP.	E01	240	225	-	01	CORRER	TEMP. VERDE	10mm	PERFIL EM ALUMÍNIO		
	E02	300	170	86	01	FIXO	TEMP. VERDE	10mm	PERFIL EM ALUMÍNIO		
	E03	100	100	110	01	FIXO	TEMPERADO	8mm	PERFIL EM ALUMÍNIO		
	E04	150	170	50	01	FIXO	TEMP. VERDE	8mm	PERFIL EM ALUMÍNIO		
LEGENDA											
PAREDES					PISOS						
1 PINTURA ACRILICA BRANCA					1 CIMENTADO						
2 AZULEJO 30x30cm BRANCO, ACIMA PINTURA ACRILICA BRANCA					2 PORCELANATO 45x45cm, REF. MOZART ICE - ELIANE						
3 PINTURA ACRILICA VERDE, REF. 105V 71180, "CAPIM LIMÃO" - CORAL, SOBRE TEXTURA					3 TETOS						
4 "CAPIM LIMÃO" - CORAL, SOBRE TEXTURA					1 LAJE, PINTURA ACRILICA BRANCA						
					2 FORRO DE GESSO, PINTURA ACRILICA BRANCA						
NOTAS (NT)											
1	COTAS EM CENTIMETROS										
2	COMO SE TRATA DE UM PROJETO PADRÃO, CONSIDERAR AS ALTERAÇÕES DE IMPLANTAÇÃO E LEIS MUNICIPAIS PARA IMPLANTAÇÃO DA EDIFICAÇÃO, OBEDECENDO OS AFASTAMENTOS MÍNIMOS EXIGIDOS NESTE PROJETO.										
3	NA SALA DE ESPERA, RECEPCÃO E CIRCULAÇÃO E ASSIST. FARM. Haverá RODAPÉ em GRANITO h=7cm. DEMAIS AMBIENTES NÃO POSSUIRÃO RODAPÉ.										
4	NA ESQUADRIA DE VIDRO E03 (ASSIST. FARM.), A PERSIANA HORIZONTAL, SERÁ EM ALUMÍNIO VERDE CLARO.										
GOVERNO DO ESTADO DE MINAS GERAIS											
SECRETARIA ESTADUAL DE SAÚDE DE MINAS GERAIS											
PROGRAMA FARMÁCIA DE TODOS											
PROPRIETÁRIO:		LUIZ FERNANDO DE ALVARENGA MOREIRA						CREA-MG: 72.638/0			
R.T. PROJETO PADRÃO:								CAU: 03840-6			
READEQUAÇÃO:		KARLA CRISTINA GARCIA DE CARVALHO									
ENDEÇO:		AV. 15 DE NOVEMBRO, Nº 314, BAIRRO: ALVORADA - MUNICÍPIO MONTE AZUL-MG									
R.T. IMPLANTAÇÃO DO PROJETO:		GASTON ANTUNES DE SOUZA						CREA-MG: 175/0			
PROJETO ARQUITETÔNICO - CONVENCIONAL DE 100m²											
PLANTAS/CORTES											
ÁREA: 107,8m²								EMISSÃO: 25/05/2012		REVISÃO: 04	
DOCUMENTO ENTREGUE PARA:		☐ REVISÃO INTER. ☐ APROV. CLIENTE ☒ EXECUÇÃO ☐ APROV. LEGAL.						ARQUIVO: 17/05/13		FOLHA: 1/6	

SAULO GABRIEL ANTUNES
SAULO GABRIEL ANTUNES
FELICIANO: 078030096
FELICIANO: 078030096
38 38