




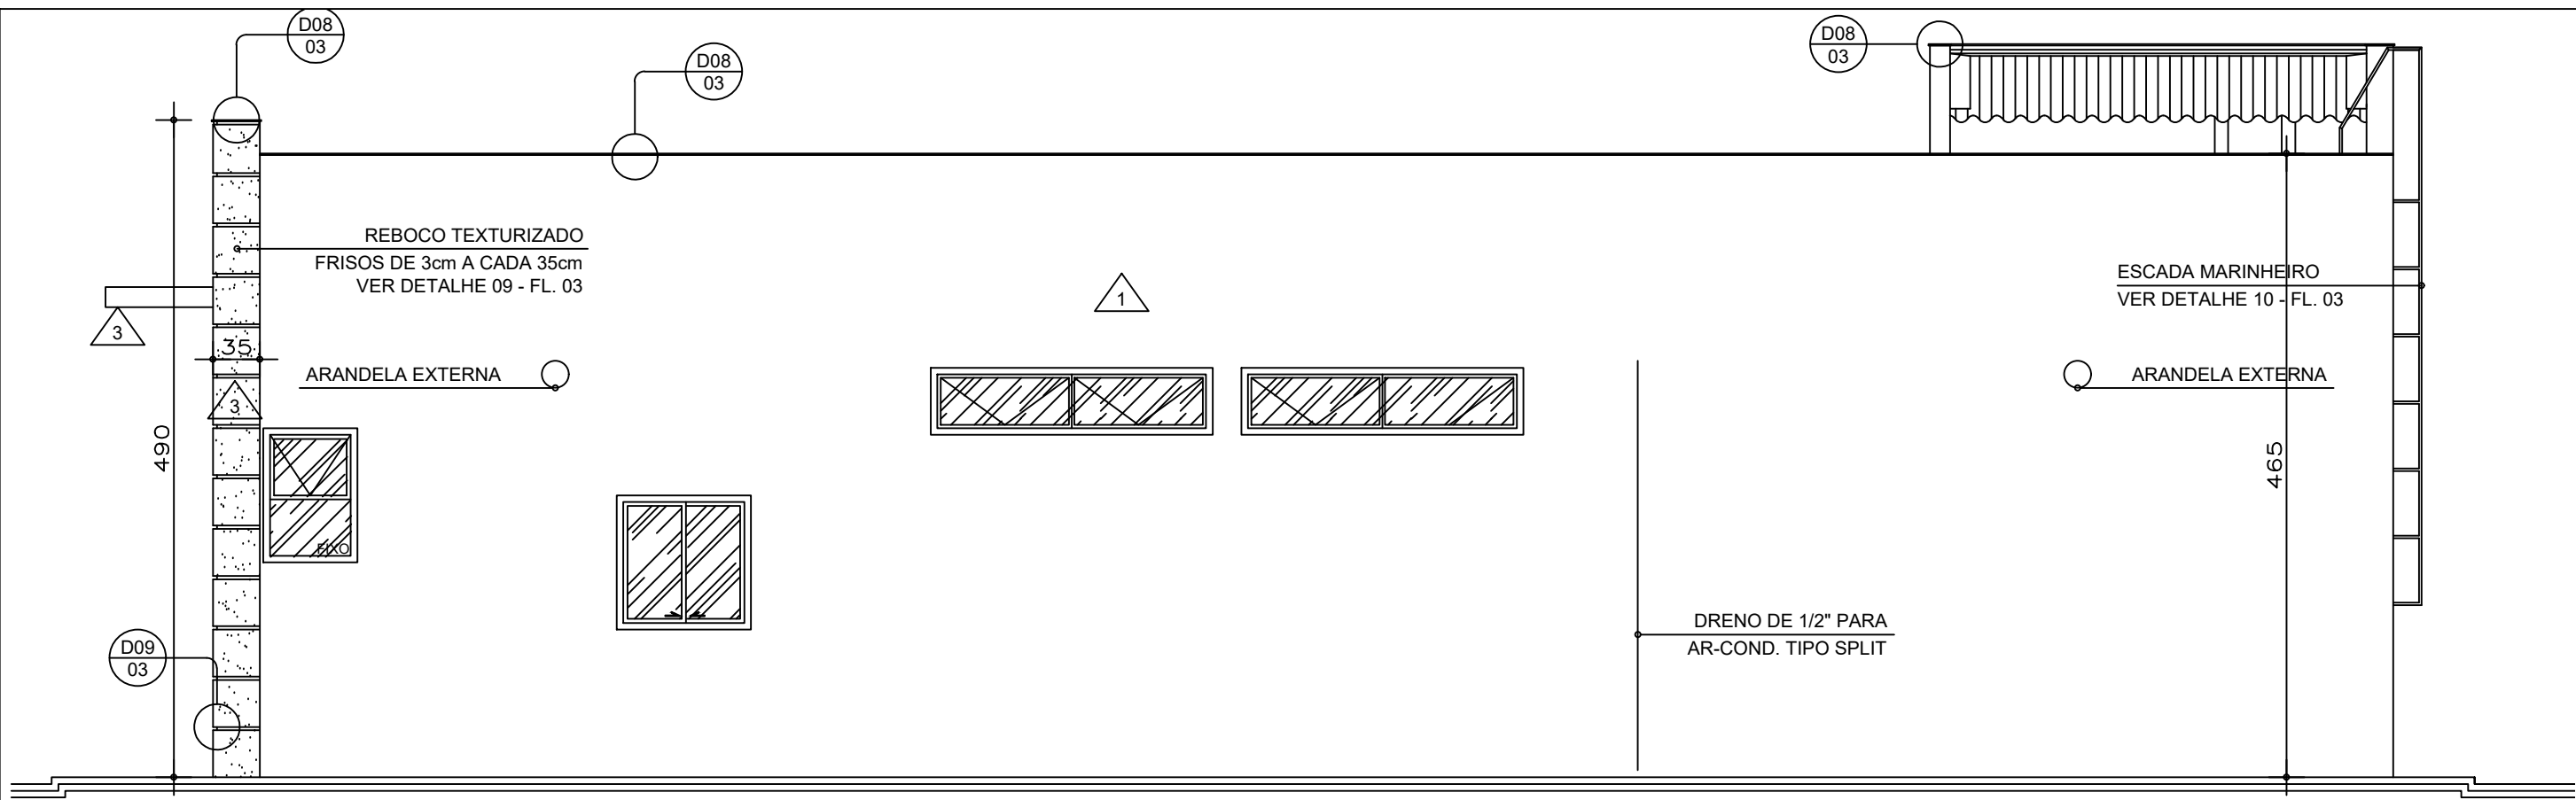


FAC. LAT. DIREITA (4)
ESCALA:.....1 / 50

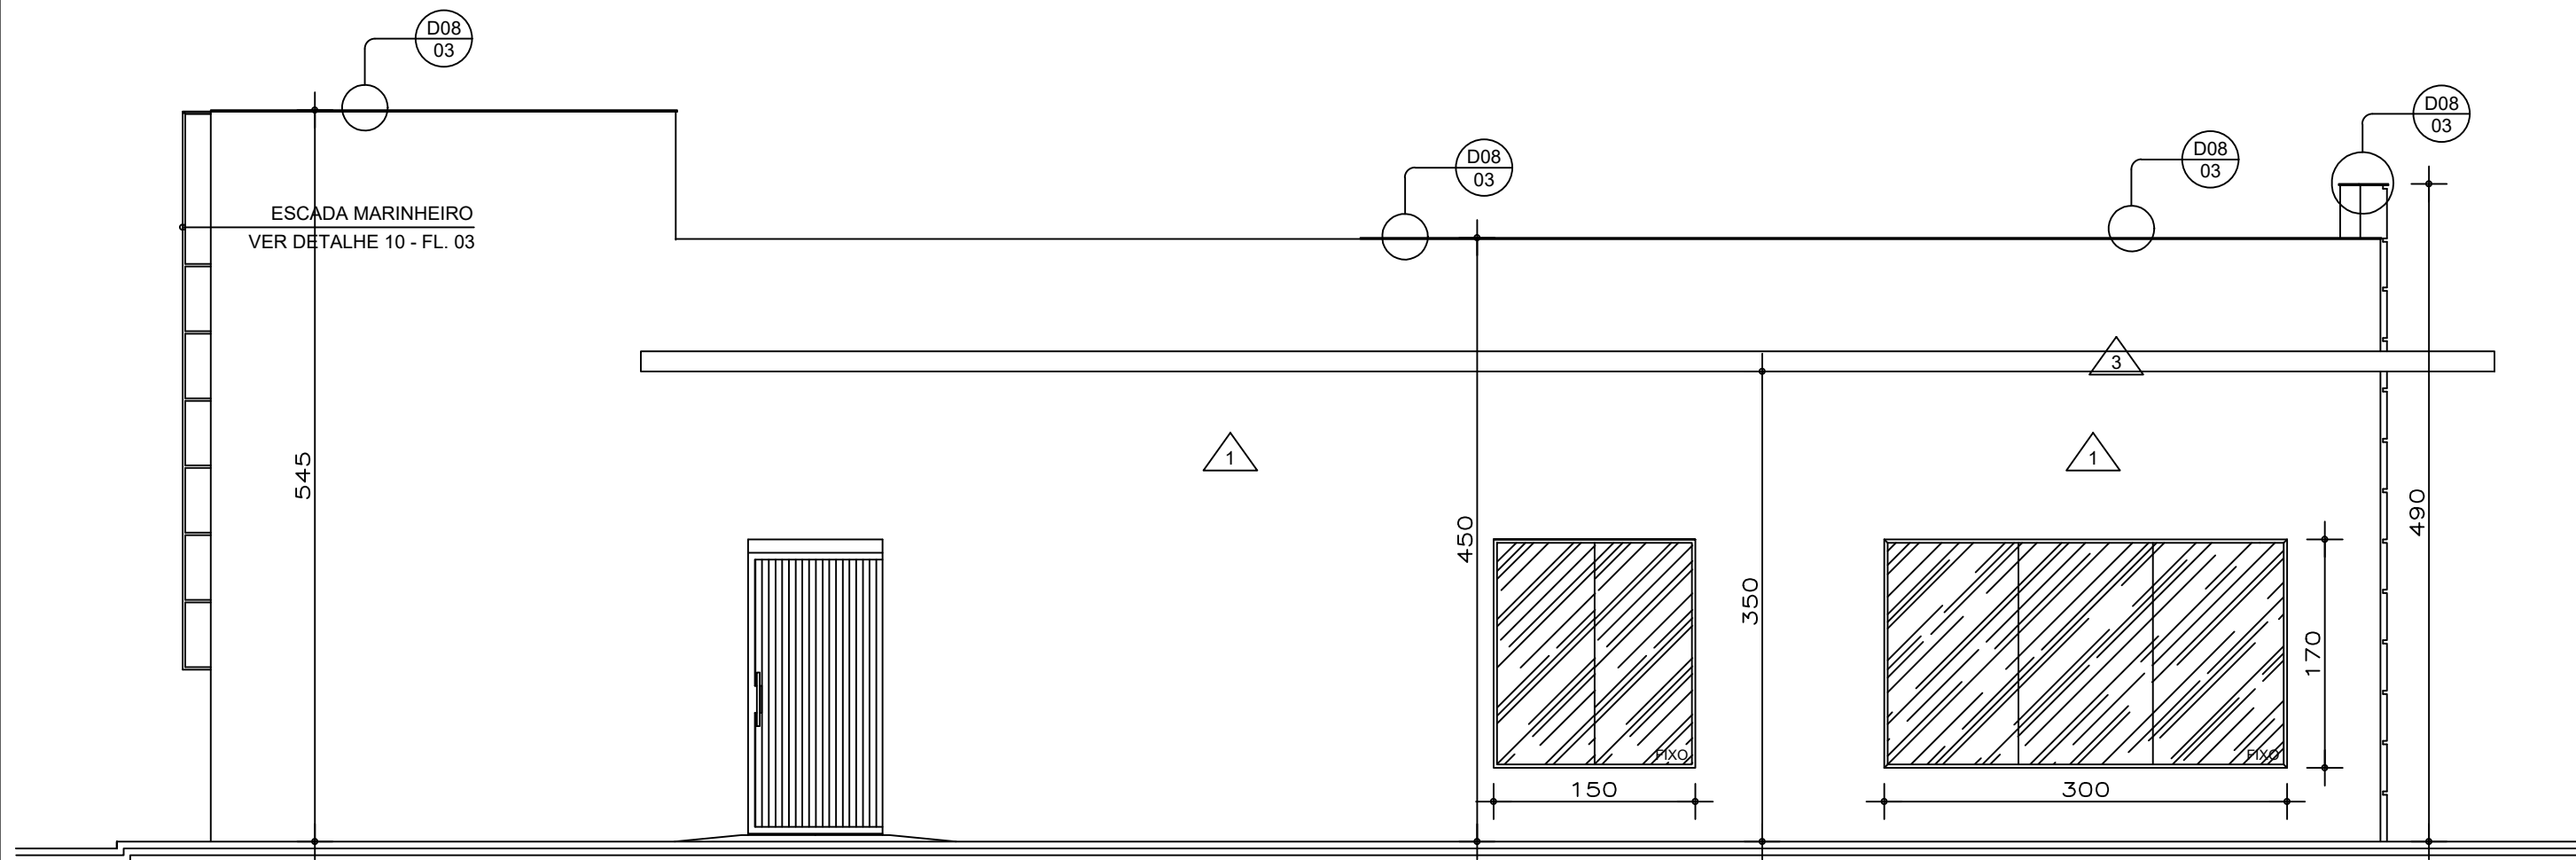


FAC. LAT. ESQUERDA (2)
ESCALA:.....1 / 50

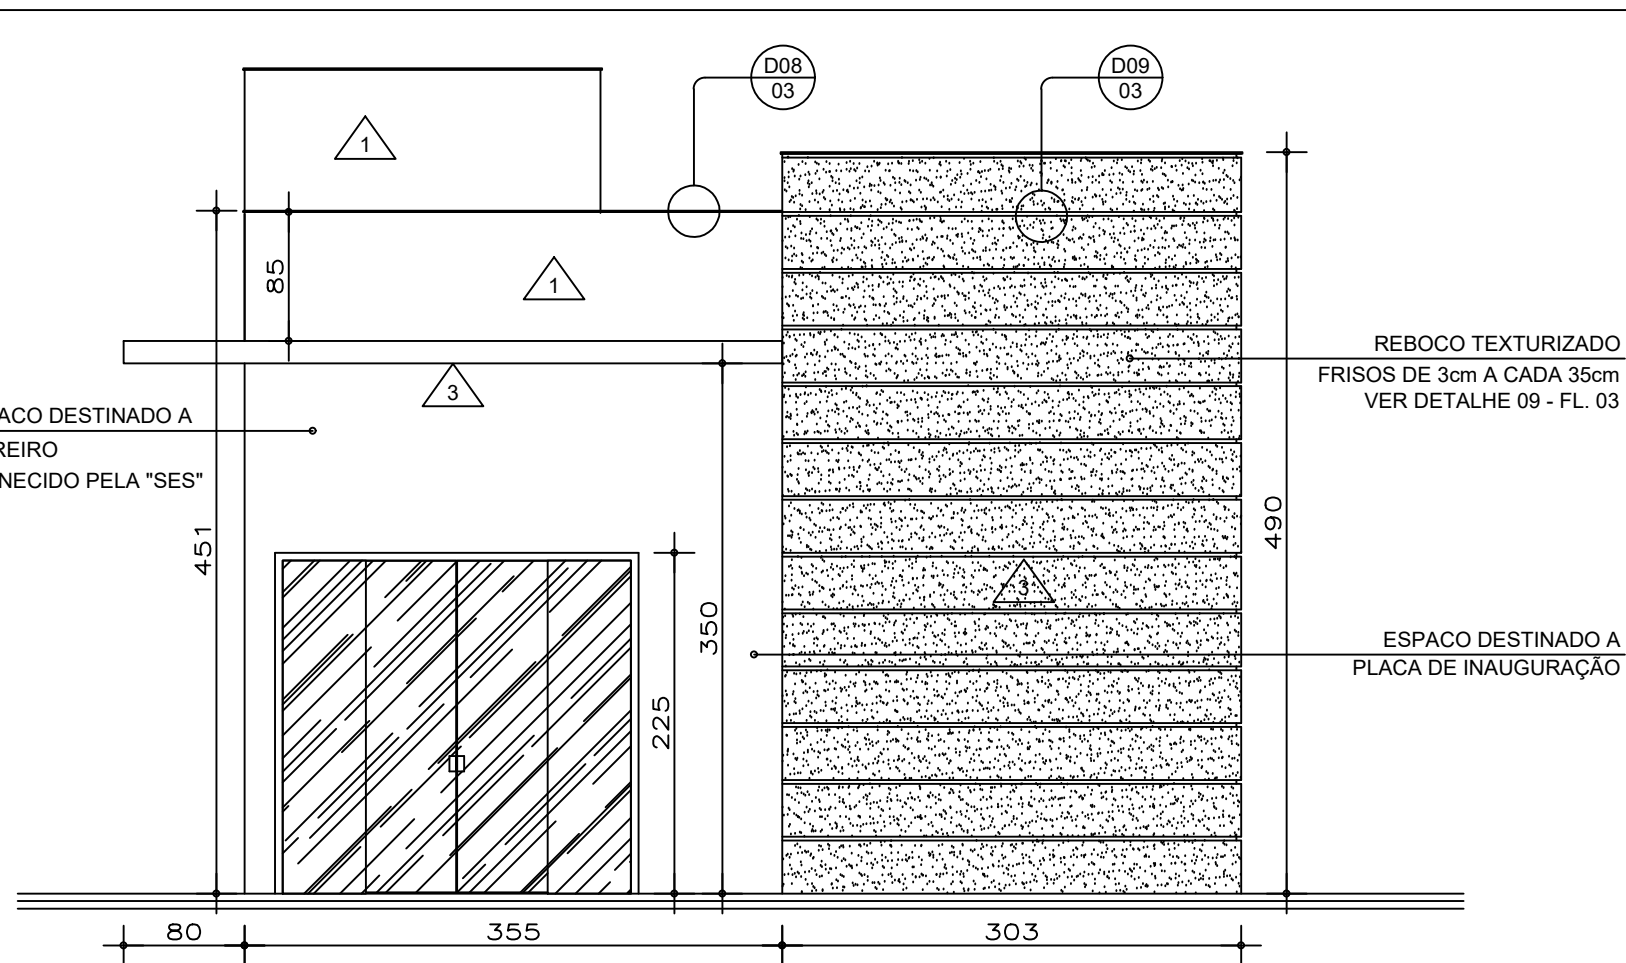


FACHADA PRINCIPAL (1)
ESCALA:.....1 / 50

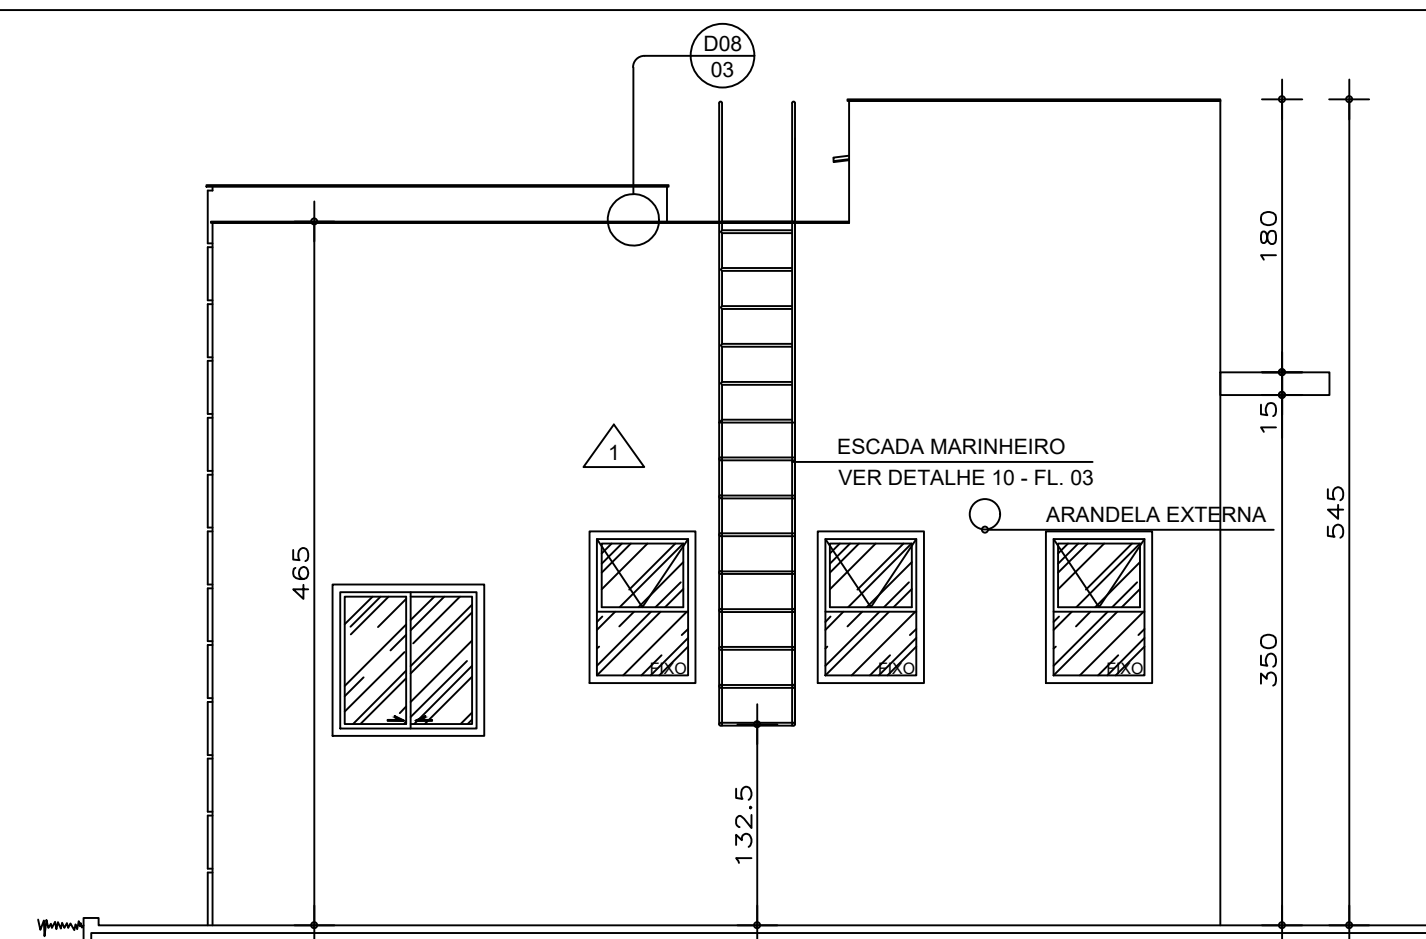


FACHADA POSTERIOR (3)
ESCALA:.....1 / 50

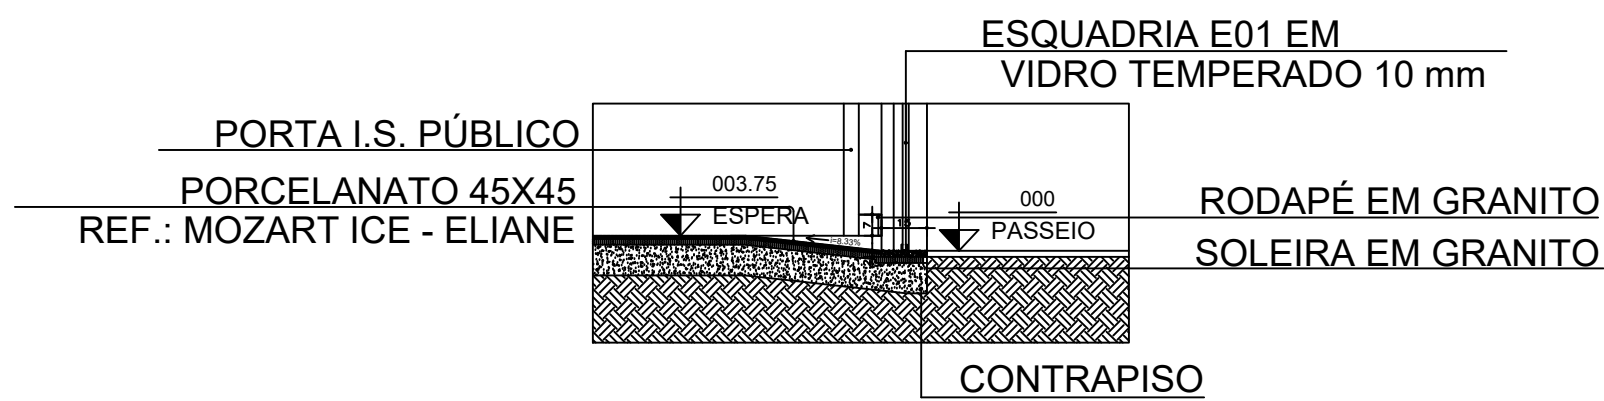

CORTE E-E
ESCALA:.....1 / 25
RAMPA DE ACESSO PRINCIPAL

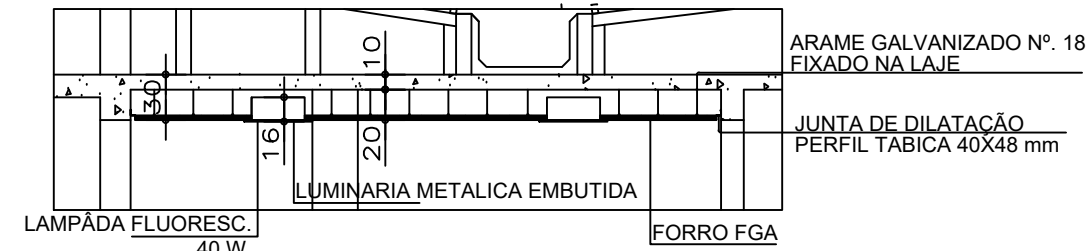

CORTE F-F
ESCALA:.....1 / 50
SANCA DE ILUMINAÇÃO
SL. DE ESPERA / RECEPÇÃO / CIRCULACÃO

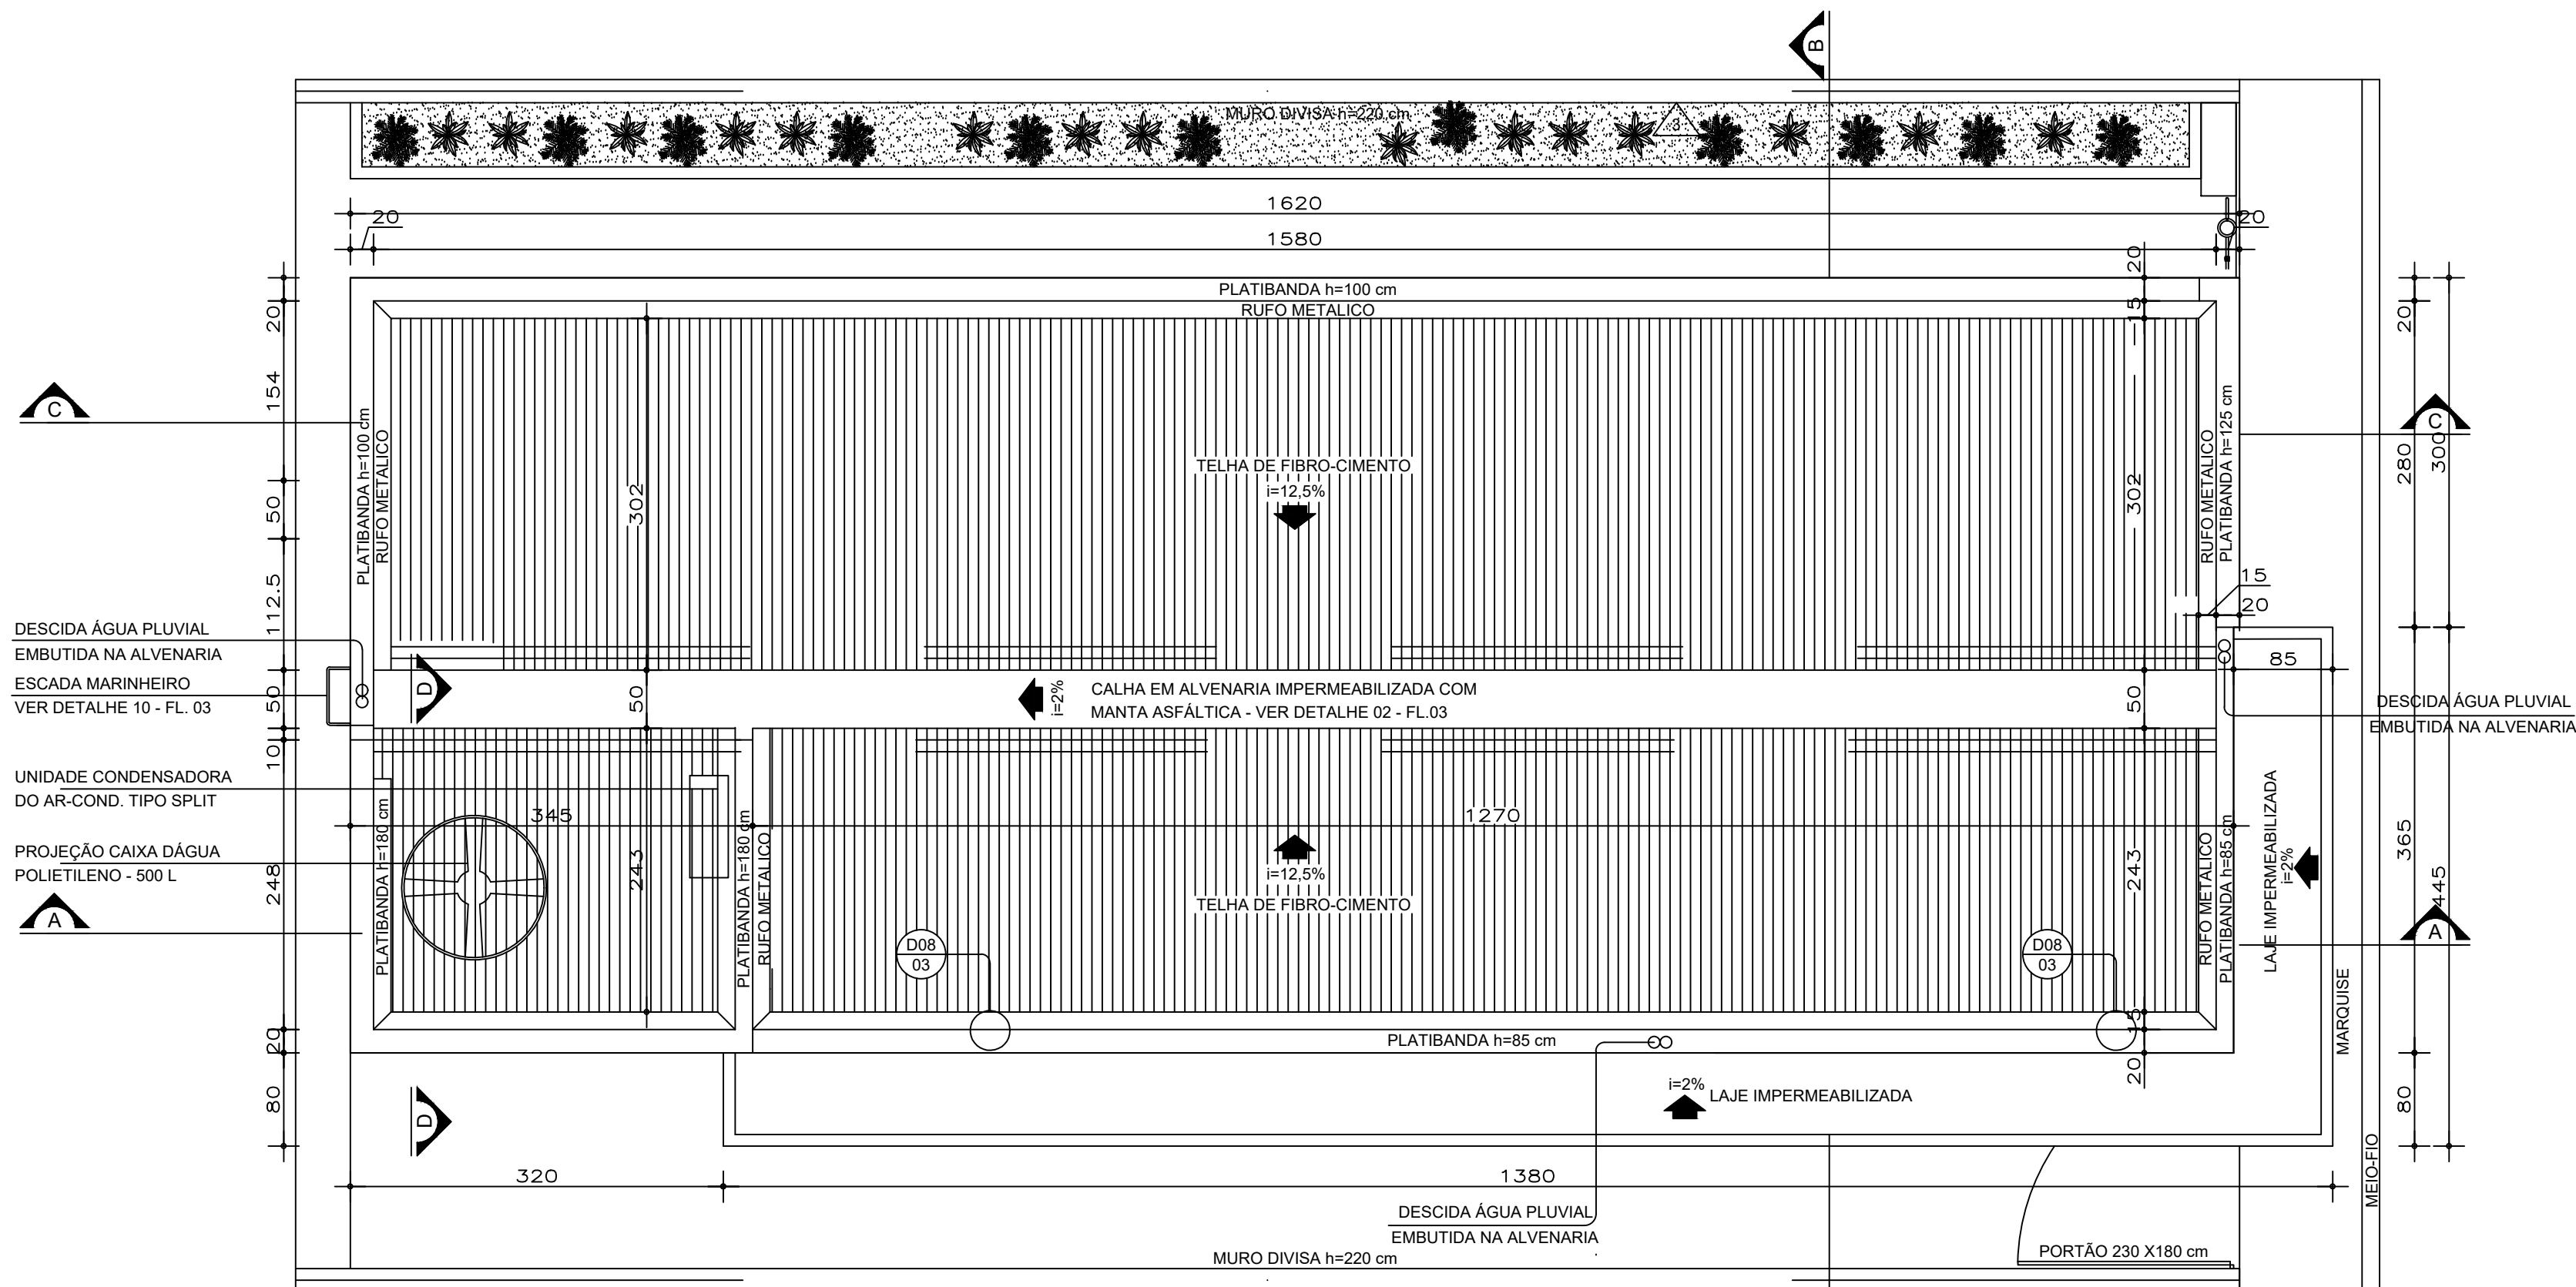

PLANTA COBERTURA
ESCALA:.....1 / 50

OBSERVAÇÕES E CARIMBOS									
QUADRO DE ESQUADRIA									
MATERIAL	NOMENCLA- TURA	DIMENSÕES			QUANT.	TIPO	VIDRO	OBSERVAÇÕES	
ALUMÍNIO	JA01	70	100	160	04	MAXIMAR	MIMBÓREAL	4mm	PARTE INFERIOR FIXA
	JA02	100	100	120	02	CORRER	LISO	4mm	
	JA03	100	40	280	02	MAXIMAR	LISO	4mm	
FERRO	PP01	80	210	-	01	CORRER	-	-	METALON E CHAPA
MADEIRA	PM01	80	210	-	01	BANDEIRA	-	-	PINT. ESMALTE BRANCA
	PM02	80	210	-	01	BANDEIRA	-	-	PINT. ESMALTE BRANCA
	PM03	70	210	-	04	BANDEIRA	-	-	PINT. ESMALTE BRANCA
	PM04	80	210	-	03	CORRER	-	-	PINT. ESMALTE BRANCA
VIDRO TEMP.	E01	240	225	-	01	CORRER	TEMP. VERDE	10mm	PERFIL EM ALUMÍNIO
	E02	300	170	50	01	FIXO	TEMP. VERDE	10mm	PERFIL EM ALUMÍNIO
	E03	100	100	110	01	FIXO	TEMPERADO	8mm	PERFIL EM ALUMÍNIO
	E04	150	170	50	01	FIXO	TEMP. VERDE	8mm	PERFIL EM ALUMÍNIO
LEGENDA									
PAREDES					PISOS				
1	PINTURA ACRILICA BRANCA				1	CIMENTADO			
2	AZULEJO 20x20cm BRANCO, ACIMA PINTURA ACRILICA BRANCA				2	PORCELANATO 45x45cm, REF. MOZART ICE - ELIANE			
3	PINTURA ACRILICA VERDE, REF. 10GY 71/180, "CAPIM LIMÃO" - CORAL SOBRE TEXTURA				1	TETOS			
4					1	LAJE, PINTURA ACRILICA BRANCA			
5					2	FORRO DE GESSO, PINTURA ACRILICA BRANCA			
NOTAS (NT)									
1	COTAS EM CENTIMETROS								
2	COMO SE TRATA DE UM PROJETO PADRÃO, CONSIDERAR AS ALTERAÇÕES DE IMPLANTAÇÃO E LEIS MUNICIPAIS PARA IMPLANTAÇÃO DA EDIFICAÇÃO, OBEDECENDO OS AFASTAMENTOS MÍNIMOS EXIGIDOS NESTE PROJETO.								
3	NA SALA DE ESPERA, RECEPÇÃO E CIRCULAÇÃO E ASSIT. FARM. HAVERÁ RODAPÉ EM GRANITO h=7cm. DEMAIS AMBIENTES NÃO POSSUIRÃO RODAPÉ.								
4	NA ESQUADRIA DE VIDRO E03 (ASSIST. FARM.), A PERSIANA HORIZONTAL SERÁ EM ALUMÍNIO VERDE CLARO.								
GOVERNO DO ESTADO DE MINAS GERAIS									
SECRETARIA ESTADUAL DE SAÚDE DE MINAS GERAIS									
PROPRIETÁRIO:		PROGRAMA FARMÁCIA DE TODOS				CREA-MG: 72.630/3			
R.T. PROJETO PADRÃO:		LUÍS FERNANDO DE ALVARENGA MOREIRA				CAU 103480/5			
REALIZAÇÃO:		KARLA CRISTINA GARCIA DE CARVALHO							
ENDEREÇO:		AV. 15 DE NOVEMBRO, Nº 314, BAIRRO: ALVORADA - MUNICÍPIO MONTE AZUL-MG							
R.T. IMPLANTAÇÃO DO PROJETO:		GASTON ANTUNES DE SOUZA				CREA 204.175/D			
PROJETO ARQUITETÔNICO - CONVENCIONAL DE 100m²									
FACHADAS/PLANTA/DETALHES									
ÁREA: 107,8m²		EMISSÃO: 20/09/2012		REVISÃO: 04		FOLHA: 28		REVISÃO: 04	
DOCUMENTO ENTREGUE PARA:		☐ REVISÃO INTER.		☐ APROV. CLIENTE		☐ EXECUÇÃO		☐ APROV. LEGAL	
		ARQUIVO: PRO-04/05				FOLHA: 28			

SAULO GABRIEL ANTUNES FELICIANO:07 803009638

SAULO GABRIEL ANTUNES FELICIANO:07 7803009638