



DETALHE 11
GRADIL EXTERNO

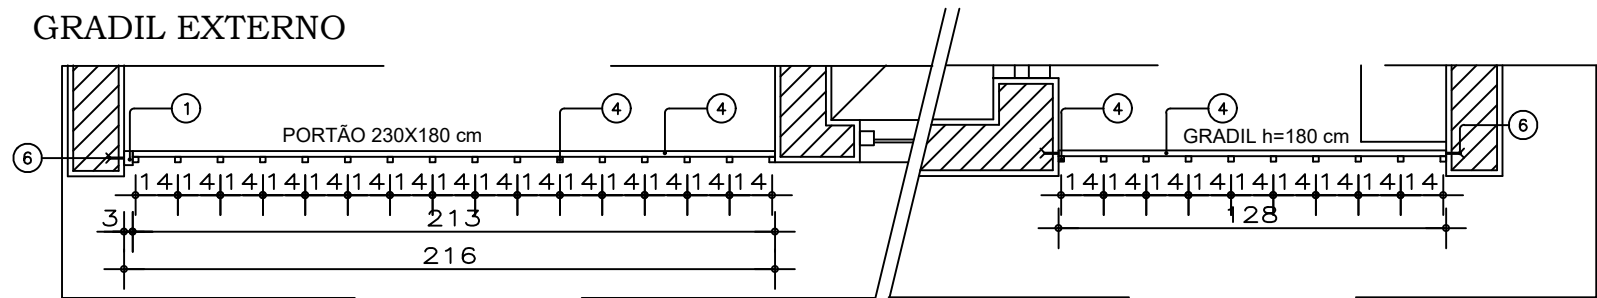

PLANTA BAIXA
ESCALA:.....1 / 25

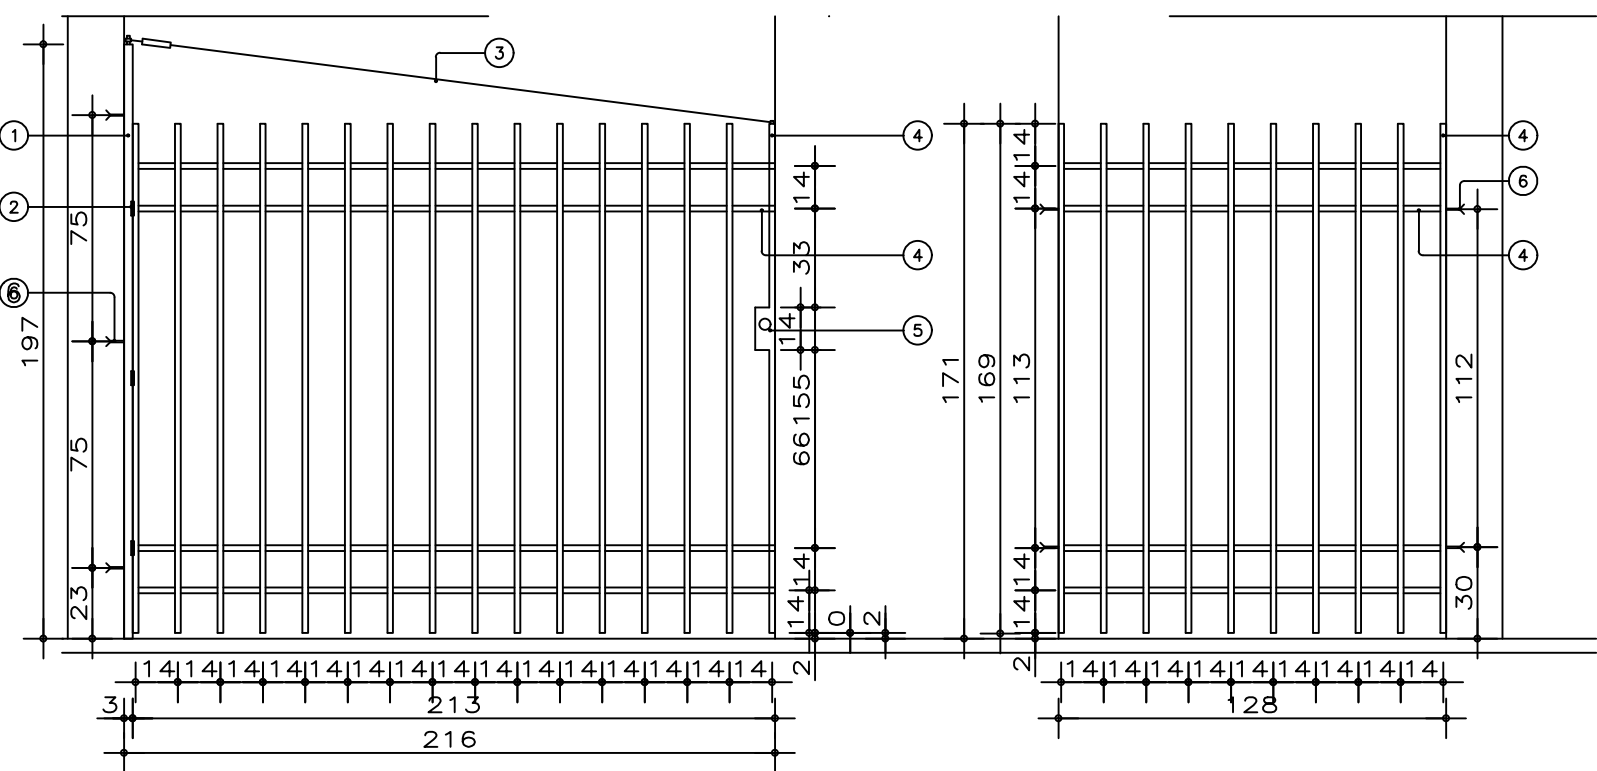


ELEVACÃO
ESCALA:.....1 / 25

LEGENDA:

- 1 - TUBO "METALON" 50X30 mm - ESPES: 1,2 mm
- 2 - DOBRADIÇA REFORÇADA COM ANEL
- 3 - CABO AÇO 2,0 mm COM ESTICADOR, PRESILHA E ROLAMENTO
- 4 - TUBO "METALON" 20X20 mm - ESPES: 1,2 mm
- 5 - FECHADURA TIPO TETRA - CHAVE PARA USO EXTERNO
- 6 - CHUMBADOR SOLDADO AO TUBO 20X20 mm E ANCORADO NA ALVENARIA
- 7 - PORTA SANFONADA EM PVC BRANCO - 80X210 cm
- 8 - DIVISÓRIA NAVAL

OBSERVAÇÕES:


- CONFERIR MEDIDAS NO LOCAL.
- TODAS OS TUBOS METÁLICOS DEVERÃO RECEBER PINTURA ESMALTE BRANCA.
- ENTRE O PERFIL "U" EM ALUMÍNIO E AS PEÇAS DE METALON DEVERÁ SER UTILIZADA FITA EMBORRACHADA PARA EVITAR CORROSÃO.
- COMO O PINO DAS DOBRADIÇAS DEVERÃO SER SOLDADOS. AS MESMAS DEVERÃO SER PARAFUSADAS NOS TUBOS, PERMITINDO, ASSIM RETIRAR O PORTÃO PARA EVENTUAL MANUTENÇÃO E/OU

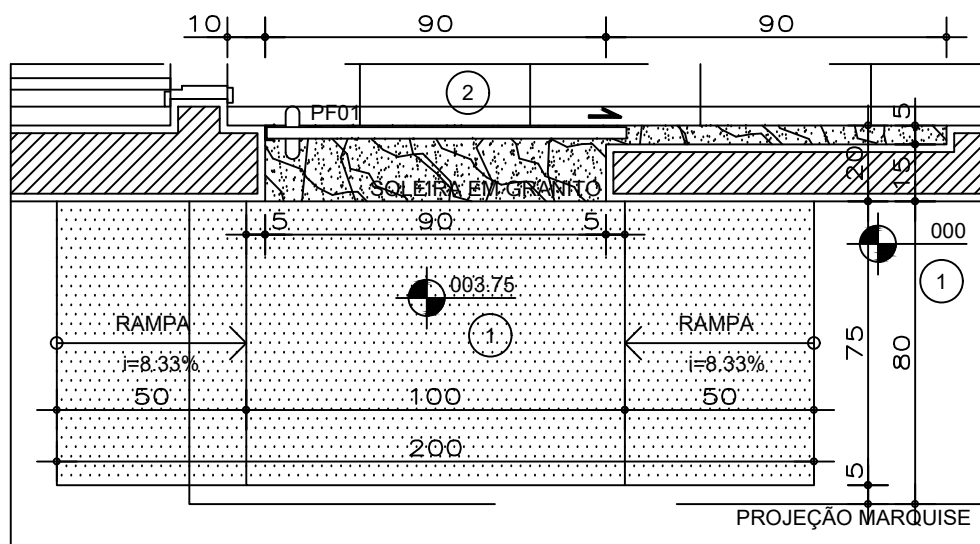

DETALHE 01

ESCALA:.....1 / 20


RAMPA DE ACESSO SECUNDÁRIO

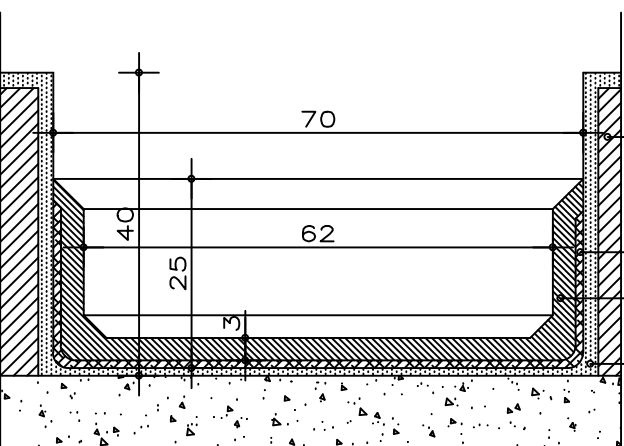

DETALHE 02

ESCALA:.....1 / 10


CALHA EM CONCRETO IMPERMEABILIZADA

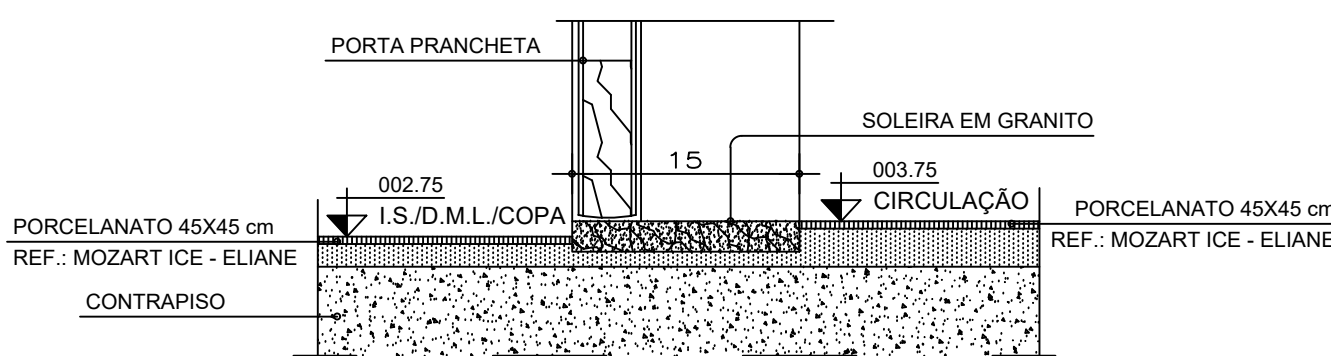

DETALHE 05

ESCALA:.....1 / 5


SOLEIRA EM GRANITO

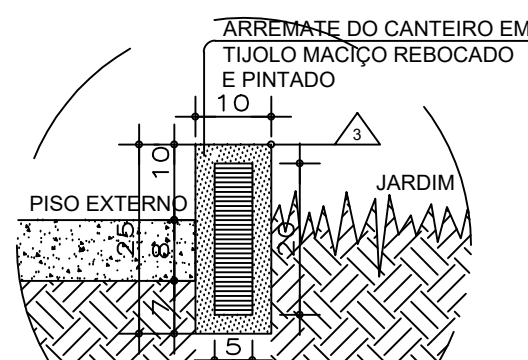

DETALHE 03

ESCALA:.....1 / 10


ARREIMATE CANTEIRO

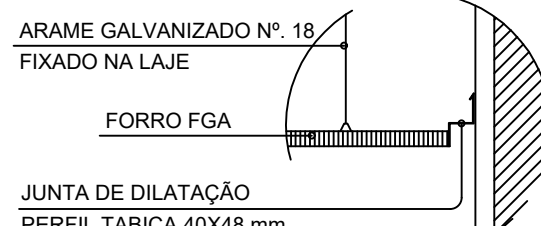

DETALHE 07

ESCALA:.....1 / 10


JUNTA DILATAÇÃO FORRO FGA

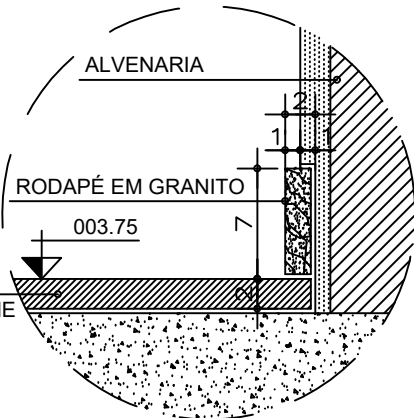

DETALHE 06

ESCALA:.....1 / 5

RODAPÉ EM GRANITO

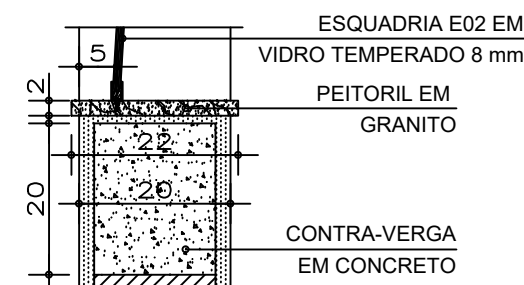


DETALHE 04

ESCALA:.....1 / 10


PEITORIL EM GRANITO EM TODAS AS ESQUADRIAS

DETALHE 10
ESCADA MARINHEIRO

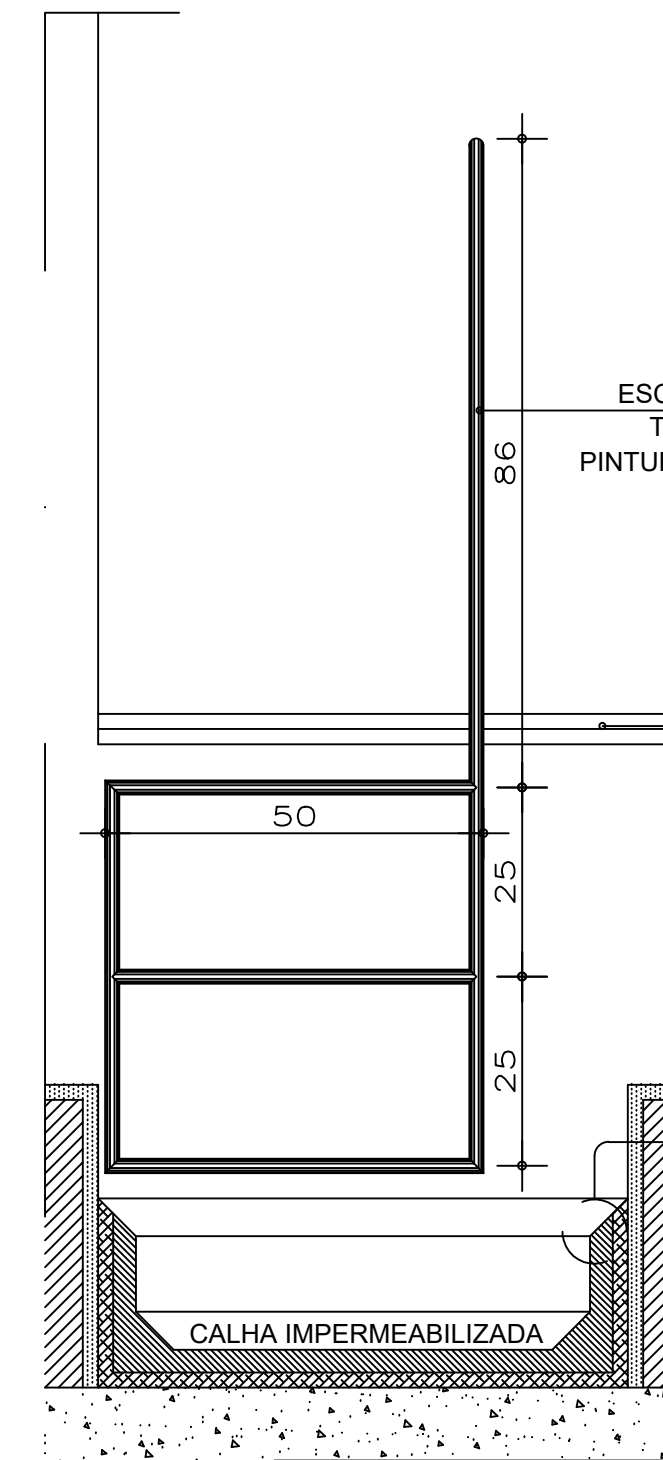


ELEVACÃO INTERNA

ESCALA:.....1 / 12,5

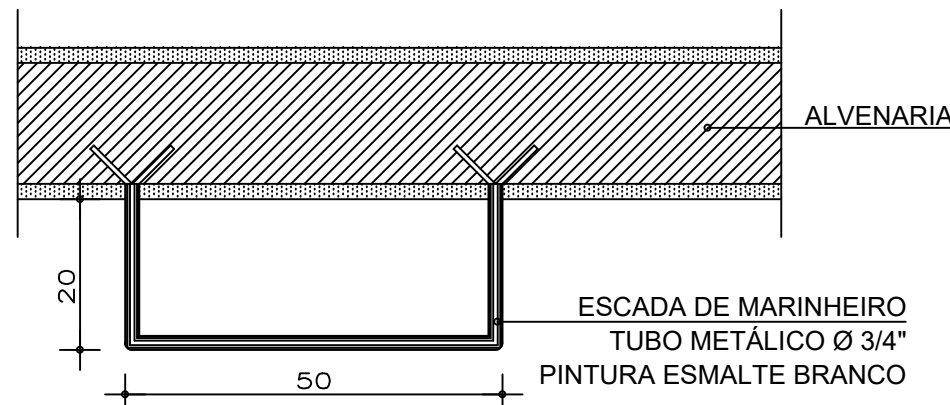

PLANTA BAIXA

ESCALA:.....1 / 12,5

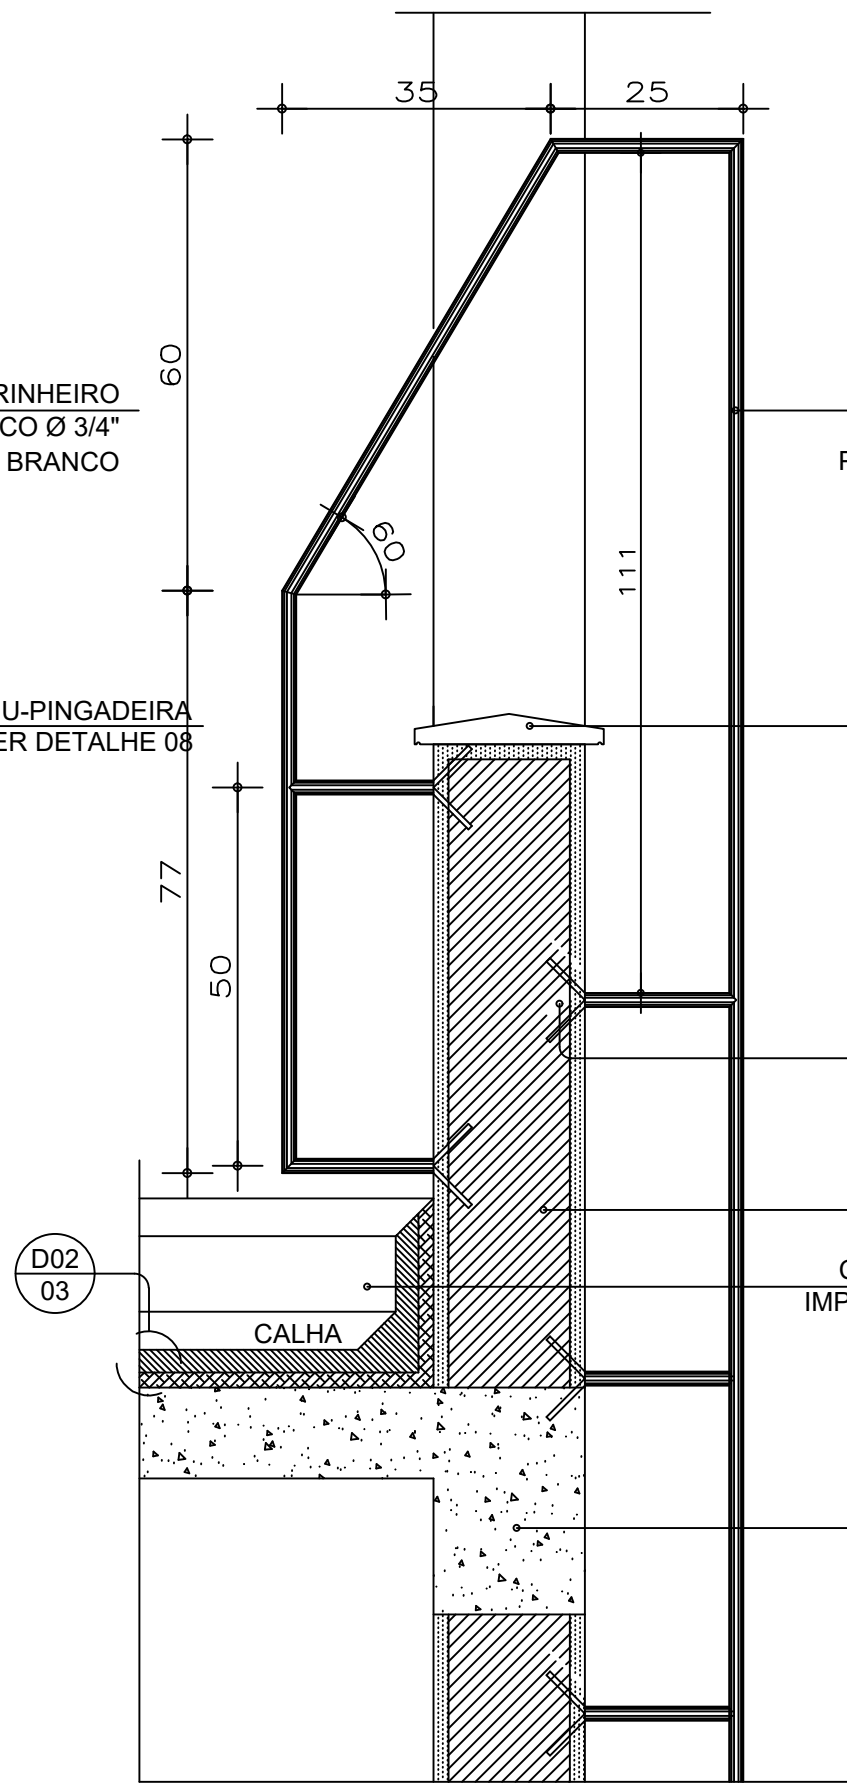


CORTE LATERAL

ESCALA:.....1 / 12,5

OBSERVAÇÕES:


- CONFERIR MEDIDAS NO LOCAL.
- TODOS OS TUBOS METÁLICOS DEVERÃO RECEBER PINTURA ESMALTE BRANCA.
- OS DEGRAUS (EM NÚMERO DE xx) POSSUEM ESPAÇAMENTO DE 25 cm DO EIXO.

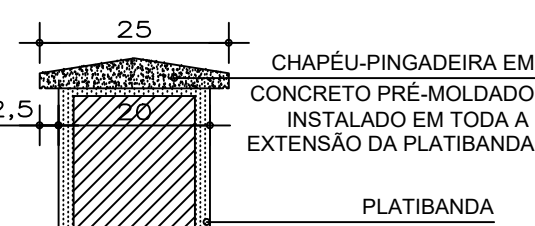

DETALHE 08

ESCALA:.....1 / 10

PROTEÇÃO PLATIBANDA
CHAPEU-PINGADEIRA PRÉ-MOLDADO

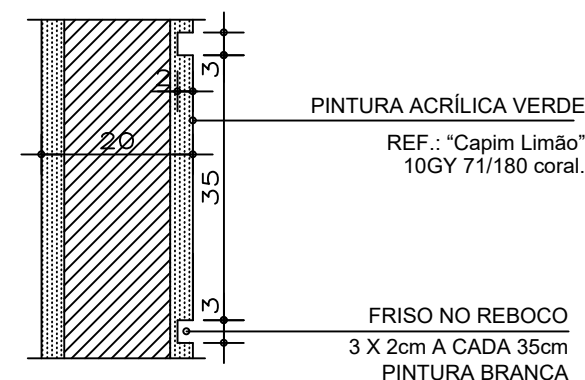

DETALHE 09

ESCALA:.....1 / 10

FRISO DA FACHADA

SAULO GABRIEL ANTUNES FELICIANO: 0780300963
SAULO GABRIEL ANTUNES FELICIANO: 0780300963

OBSERVAÇÕES E CARIMBOS

QUADRO DE ESQUADRIA

MATERIAL	NOMENCLATURA	DIMENSÕES	QUANT.	TIPO	TIPO	ESP.	OBSERVAÇÕES
ALUMÍNIO	JA01	70 100 160	04	MAXIMAR	MAXIMAR	4mm	PARTE INFERIOR FIXA
	JA02	100 100 120	02	CORRER	LISO	4mm	
	JA03	100 40 280	02	MAXIMAR	LISO	4mm	
FERRO	PF01	80 210 -	01	CORRER	-	-	METALON E CHAPA
	PM01	80 210 -	01	BANDEIRA	-	-	PINT. ESMALTE BRANCA
MADEIRA	PM02	80 210 -	01	BANDEIRA	-	-	PINT. ESMALTE BRANCA
	PM03	70 210 -	04	BANDEIRA	-	-	PINT. ESMALTE BRANCA
	PM04	80 210 -	03	CORRER	-	-	PINT. ESMALTE BRANCA
	ED1	240 225 -	01	CORRER	TEMP. VERDE	10mm	PERFIL EM ALUMÍNIO
VIDRO TEMP.	ED2	300 170 50	01	FIXO	TEMP. VERDE	10mm	PERFIL EM ALUMÍNIO
	ED3	100 100 110	01	FIXO	TEMPERADO	8mm	PERFIL EM ALUMÍNIO
	ED4	150 170 50	01	FIXO	TEMP. VERDE	8mm	PERFIL EM ALUMÍNIO

LEGENDA

Δ	PAREDES	○	PISOS
1	PINTURA ACRILICA BRANCA	1	CIMENTADO
2	AZULEJO 20X20cm BRANCO, ACIMA PINTURA ACRILICA BRANCA	2	PORCELANATO 45X45cm, REF. MOZART ICE - ELIANE
3	PINTURA ACRILICA VERDE, REF.: 10GY 71/180, "CAPIM LÍMÃO" - CORAL SOBRE TEXTURA		TETOS
4		1	LAJE, PINTURA ACRILICA BRANCA
5		2	FORRO DE GESSO, PINTURA ACRILICA BRANCA

NOTAS (NT)

- COTAS EM CENTÍMETROS
- COMO SE TRATA DE UM PROJETO PADRÃO, CONSIDERAR AS ALTERAÇÕES DE IMPLANTAÇÃO E LEIS MUNICIPAIS PARA IMPLANTAÇÃO DA EDIFICAÇÃO, OBEDECENDO OS AFASTAMENTOS MÍNIMOS EXIGIDOS NESTE PROJETO.
- NA SALA DE ESPERA, RECEPÇÃO E CIRCULAÇÃO E ASSIST. FARM.: HAVERÁ RODAPÉ EM GRANITO h=7cm. DEMAIS AMBIENTES NÃO POSSUIRÃO RODAPÉ.
- NA ESQUADRIA DE VIDRO ED3 (ASSIST. FARM.), A PERSIANA HORIZONTAL SERÁ EM ALUMÍNIO VERDE CLARO.

GOVERNO DO ESTADO DE MINAS GERAIS

SECRETARIA ESTADUAL DE SAÚDE DE MINAS GERAIS

PROPRIETÁRIO:	PROGRAMA FARMÁCIA DE TODOS	CREA: NR. 12.495/D
R.T. PROJETO PADRÃO:	LUIS FERNANDO DE ALVARENGA MOREIRA	
READEQUAÇÃO:	KARLA CRISTINA GARCIA DE CARVALHO	CAU 1034855
ENDEREÇO:	AV. 15 DE NOVEMBRO, Nº 314, BAIRRO: ALVORADA - MUNICÍPIO MONTE AZUL-MG	
R.T. IMPLANTAÇÃO DO PROJETO:		CREA: 204.175/D
	GASTON ANTUNES DE SOUZA	
	PROJETO ARQUITETÔNICO - CONVENCIONAL DE 100m²	
	DETALHAMENTOS	
ÁREA: 107,8m²	MISSÃO: 20/09/2012	REVISÃO: 04
DOCUMENTO ENTREGUE PARA:	☐ REVISÃO INTER. ☐ APROV. CLIENTE ☒ EXECUÇÃO ☐ APROV. LEGAL	ARQUIVO: 11/09/2012
		FOLHA: 38