




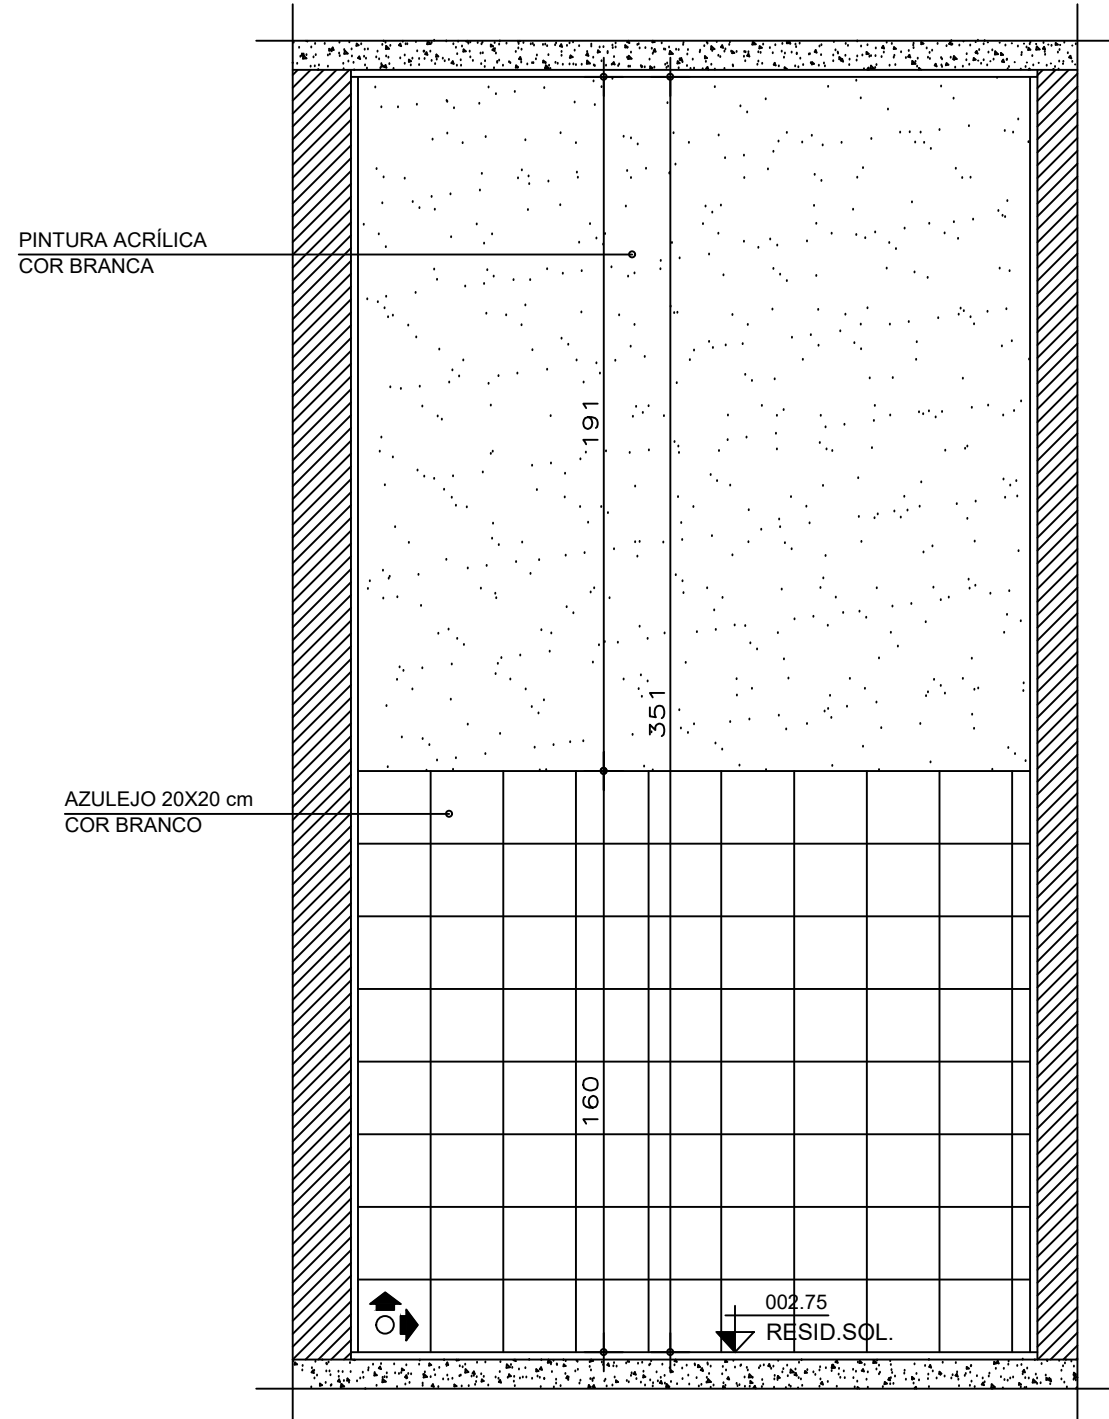


AMPLIAÇÃO 02 - RESID. SOLIDO
ELEVÇÃO 13
ESCALA:.....1 / 20

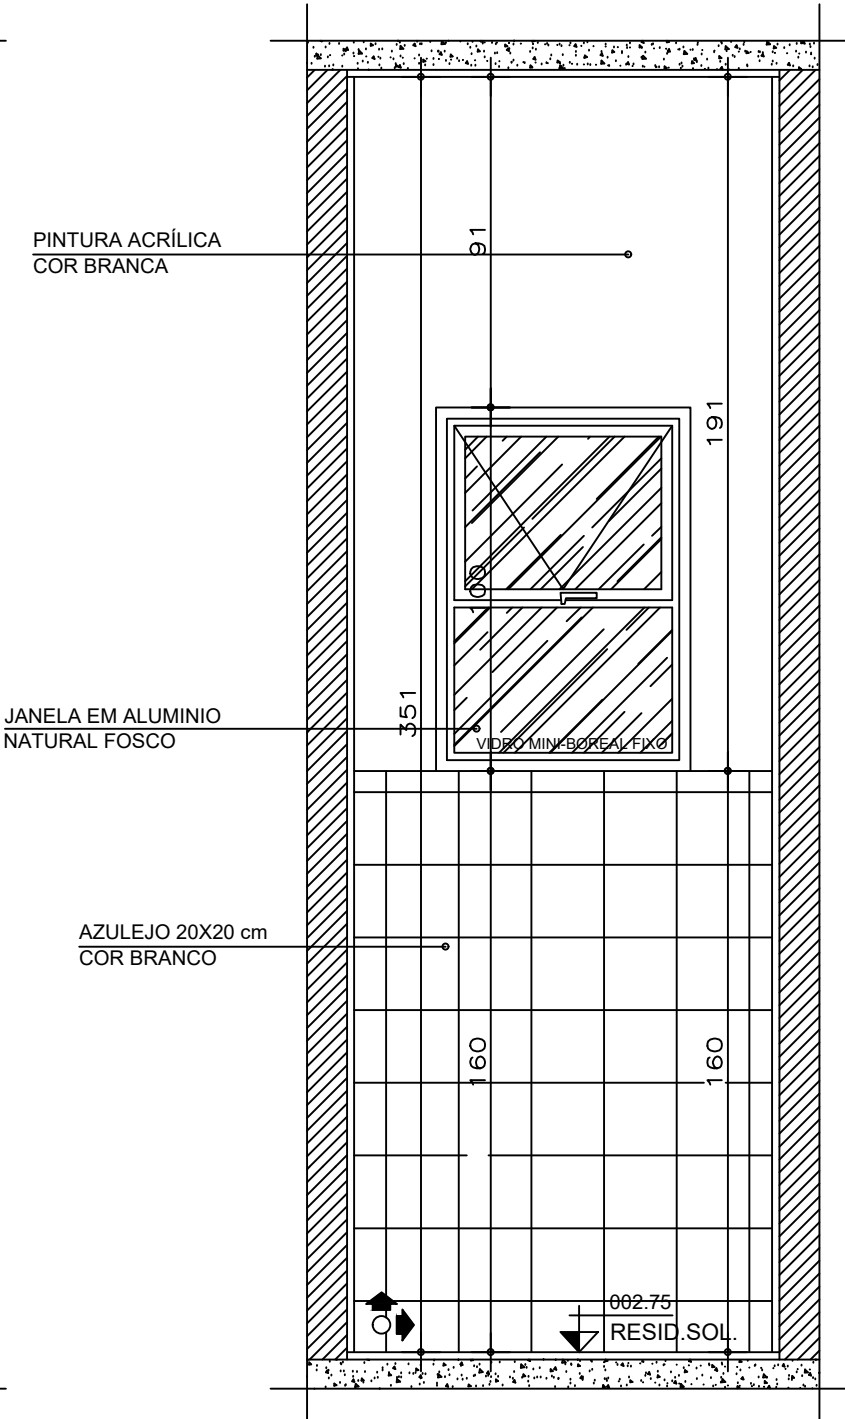


AMPLIAÇÃO 02 - RESID. SOLIDO
ELEVÇÃO 14
ESCALA:.....1 / 20

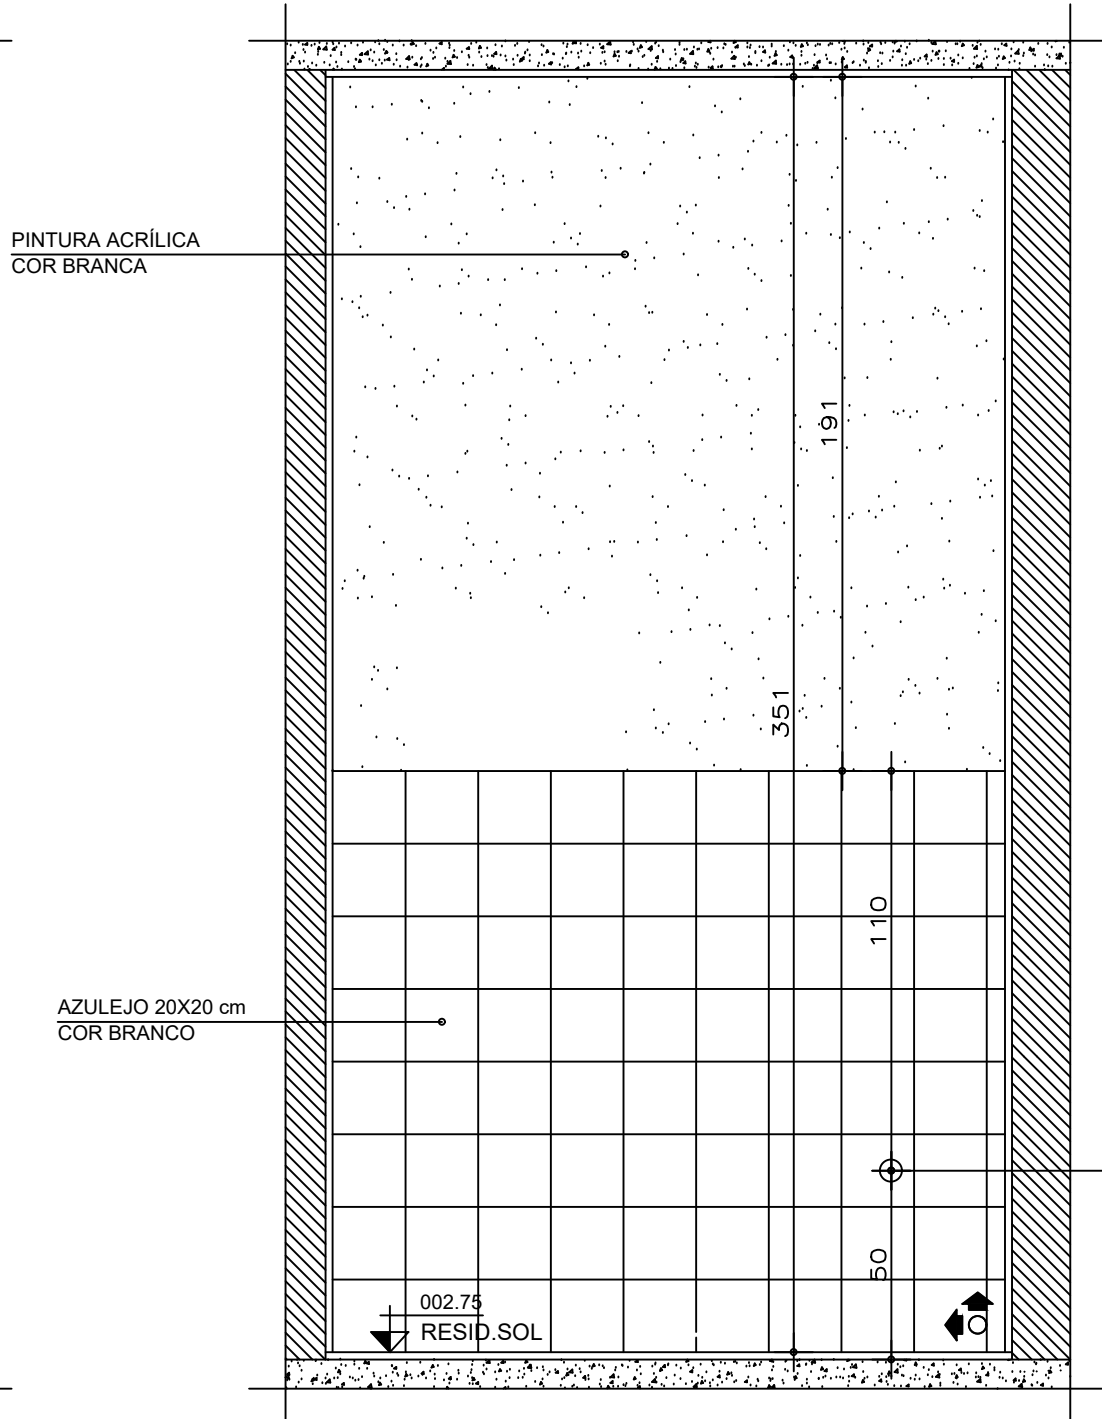

AMPLIAÇÃO 02 - RESID. SOLIDO
ELEVÇÃO 15
ESCALA:.....1 / 20

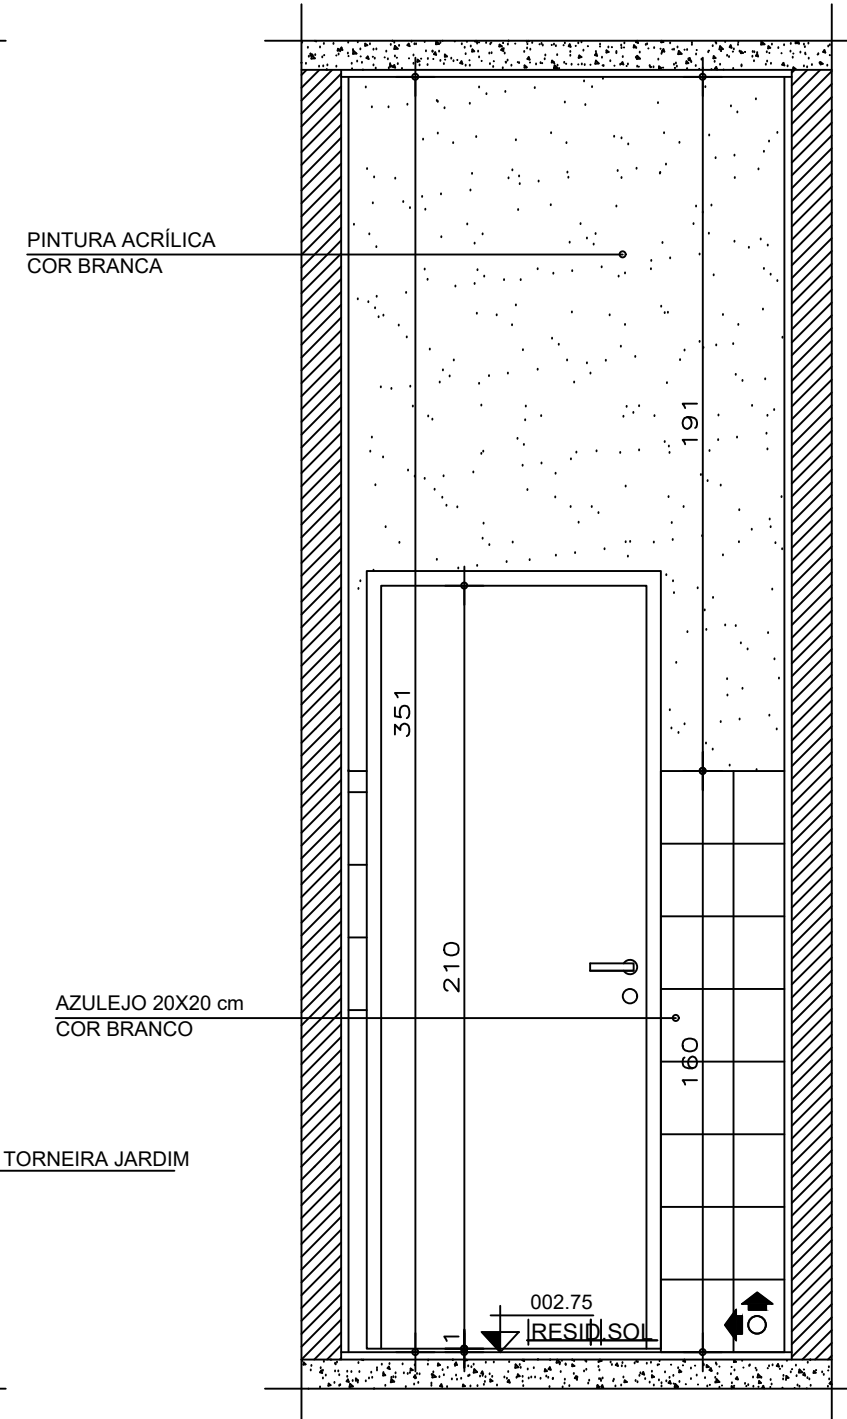


AMPLIAÇÃO 02 - RESID. SOLIDO
ELEVÇÃO 16
ESCALA:.....1 / 20

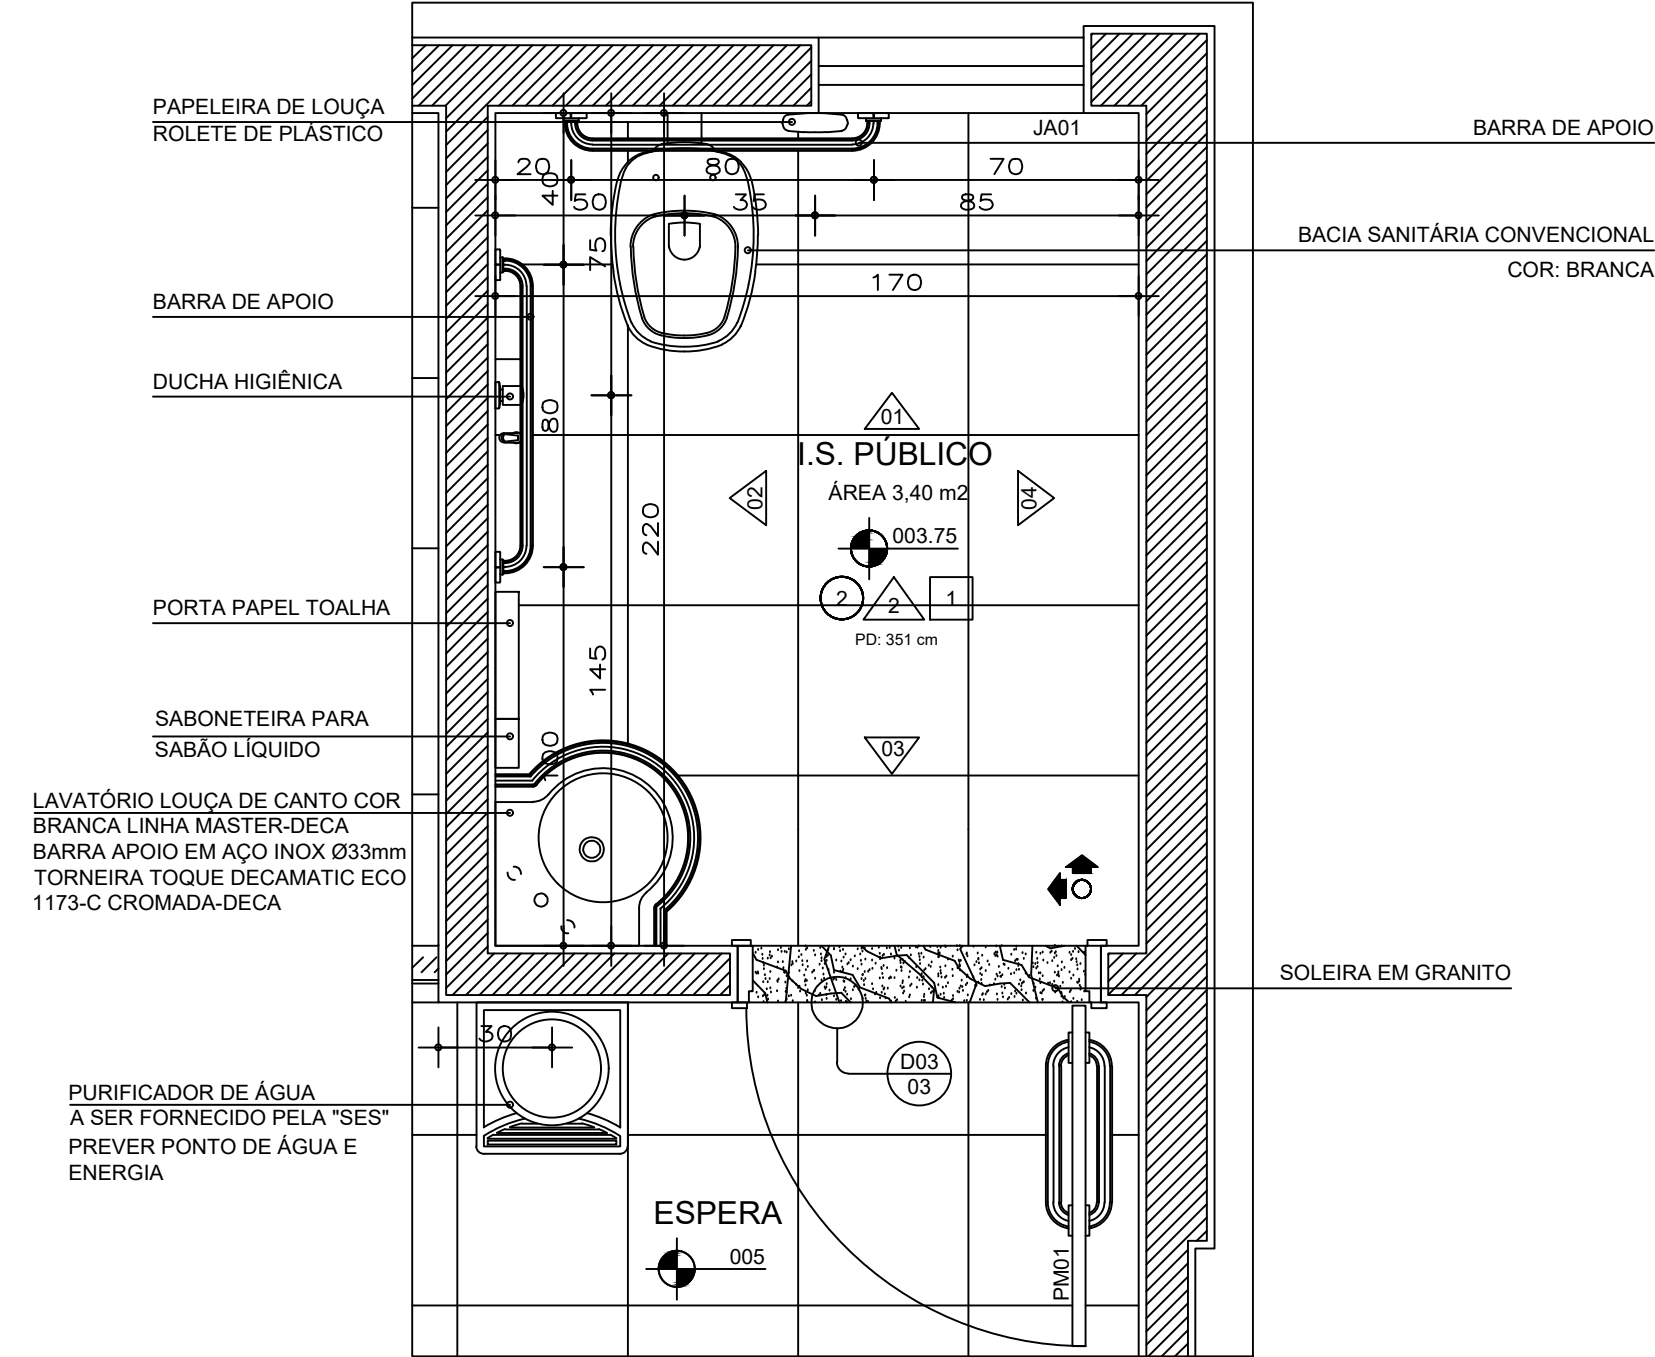


AMPLIAÇÃO 01 - I. S. PÚBLICO
PLANTA
ESCALA:.....1 / 20
OBSERVAÇÃO:


- INDICA O INÍCIO E SENTIDO DA PAGINAÇÃO
- :: AS SABONETEIRAS E OS PORTA-TOALHAS SERÃO FORNECIDOS PELA SEC. ESTADUAL DE SAÚDE - SES.
- :: PAPELEIRA EM LOUÇA EMBUTIDA NA ALVENARIA PARA NÃO DIFICULTAR O ACESSO À BACIA SANITÁRIA PELO PORTADOR DE NECESSIDADE ESPECIAL

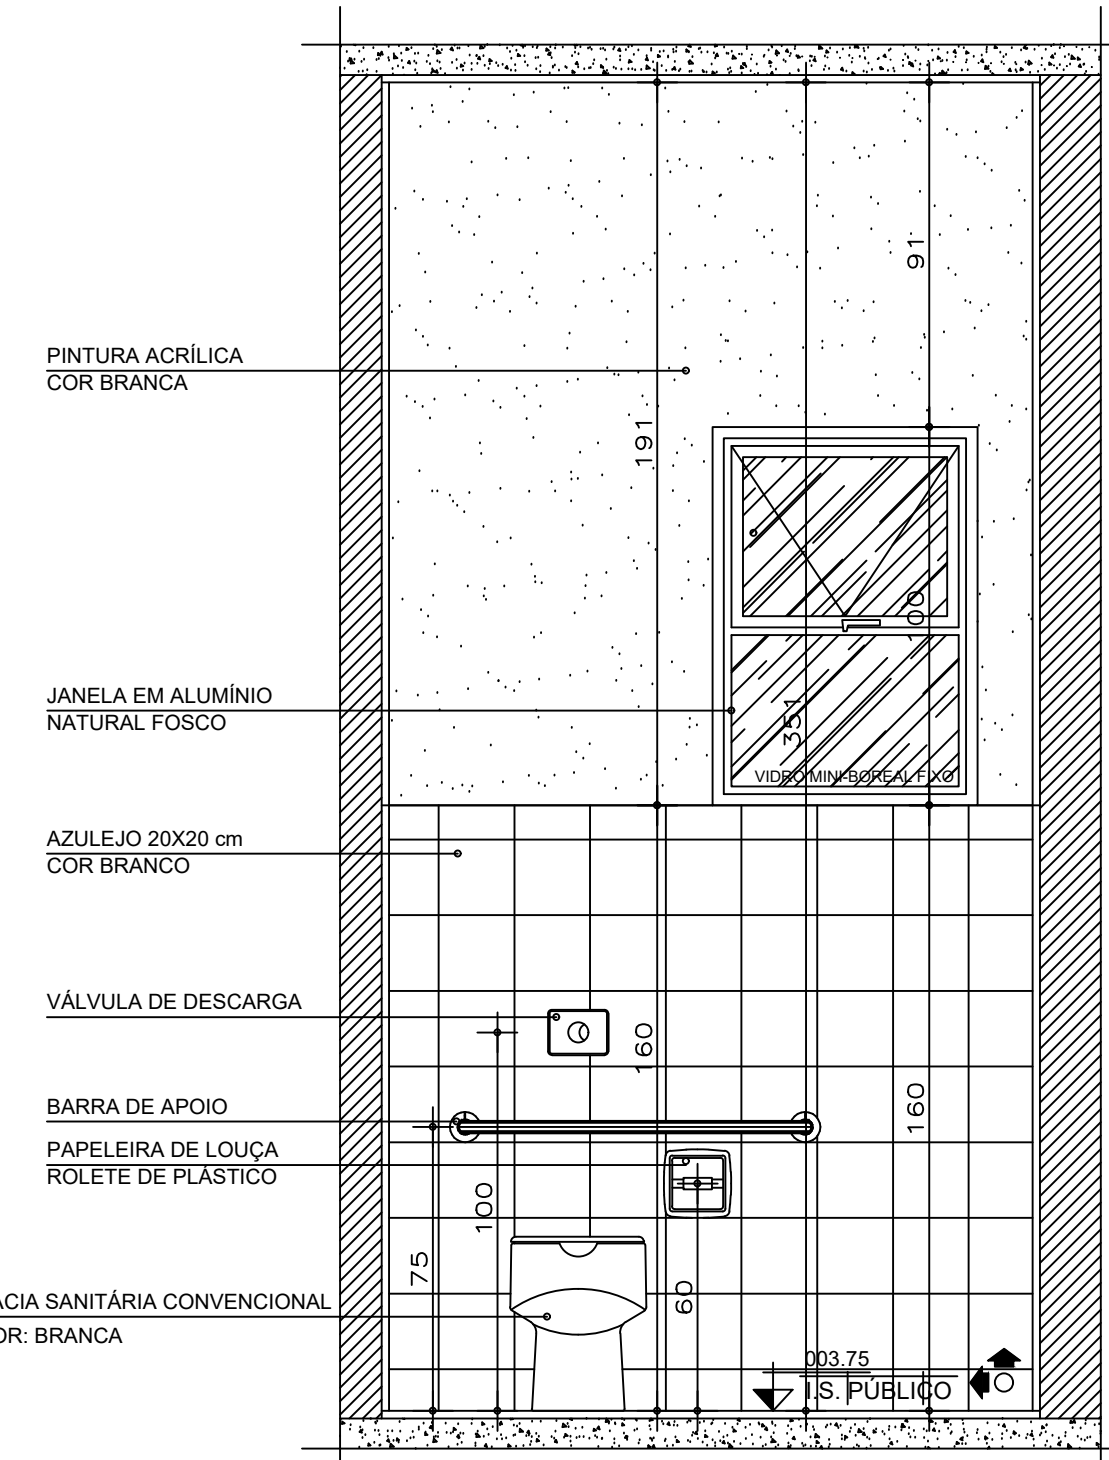


AMPLIAÇÃO 01 - I. S. PÚBLICO
ELEVÇÃO 01
ESCALA:.....1 / 20

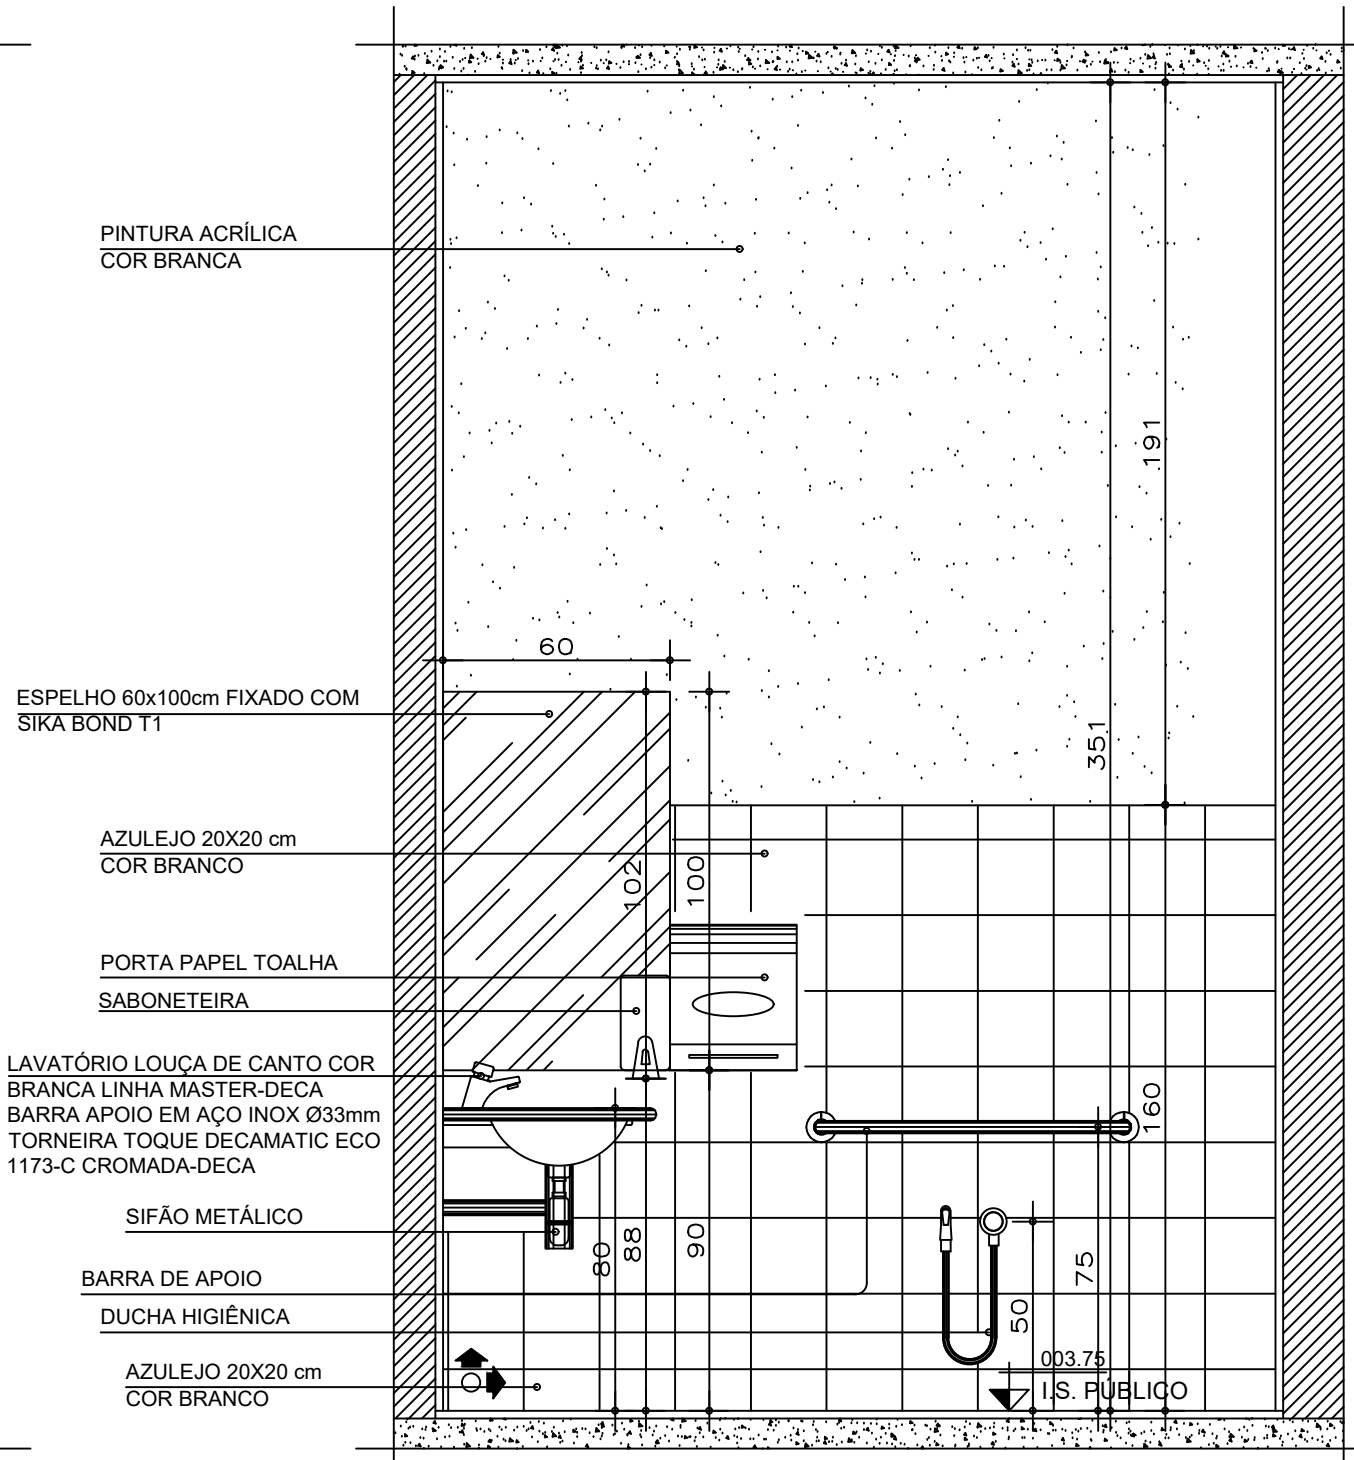

AMPLIAÇÃO 01 - I. S. PÚBLICO
ELEVÇÃO 02
ESCALA:.....1 / 20

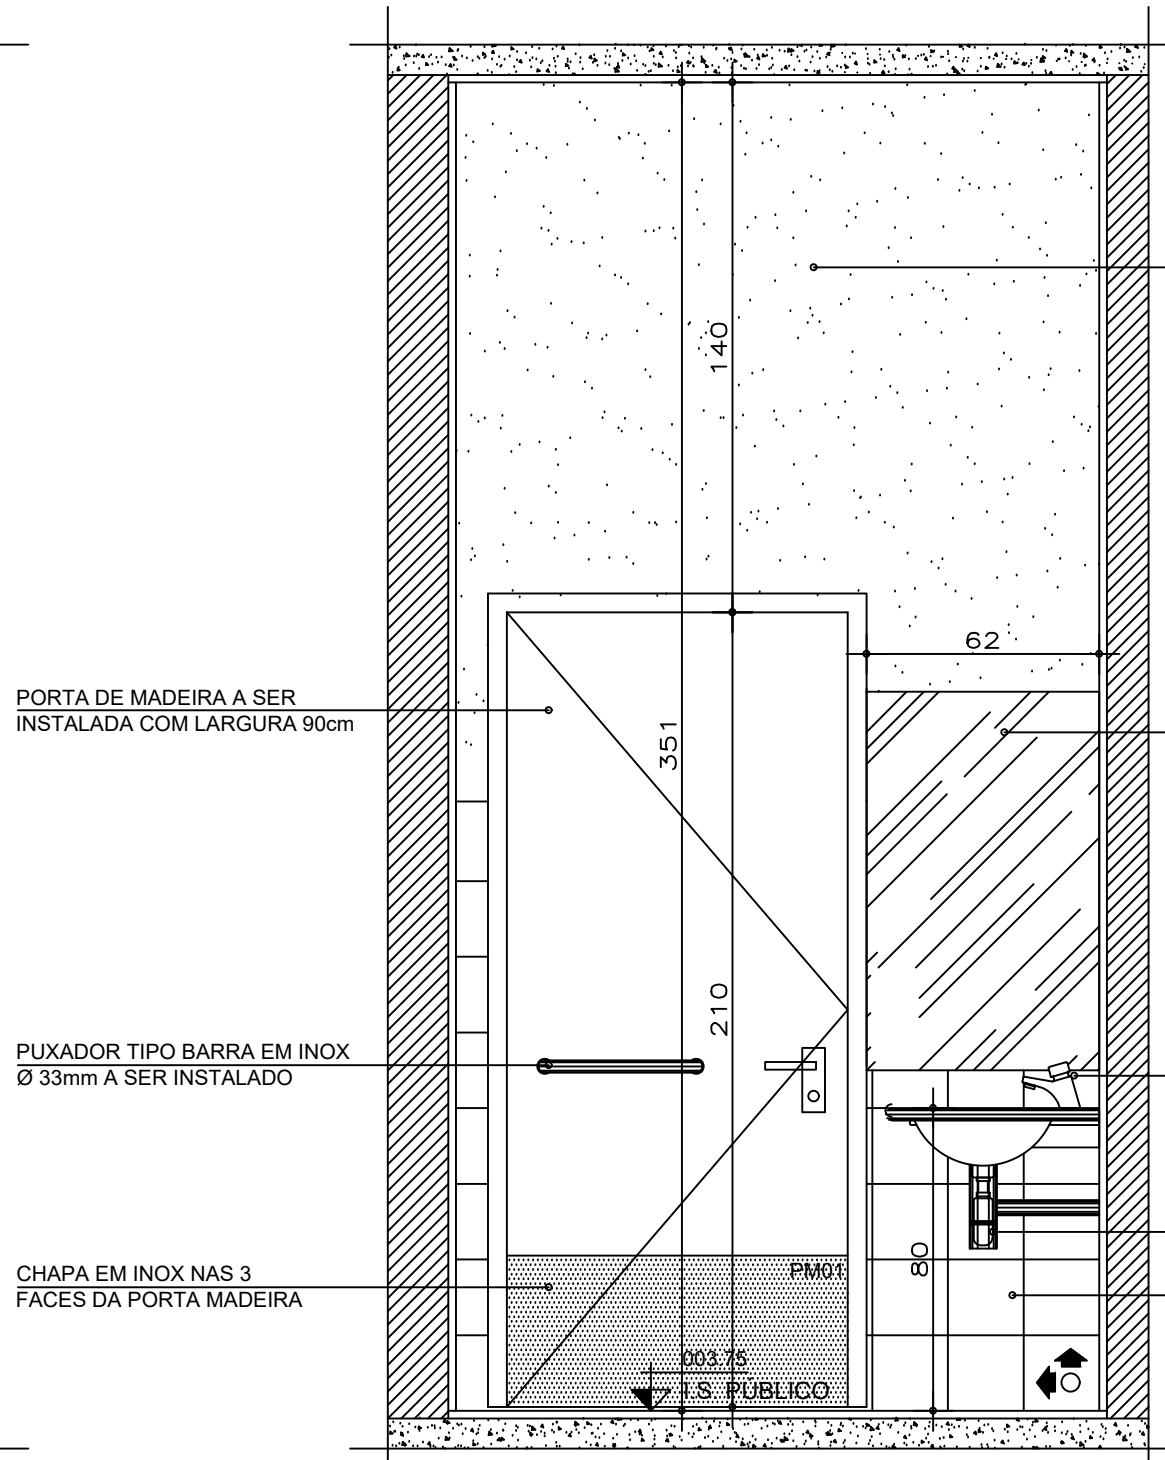

AMPLIAÇÃO 01 - I. S. PÚBLICO
ELEVÇÃO 03
ESCALA:.....1 / 20

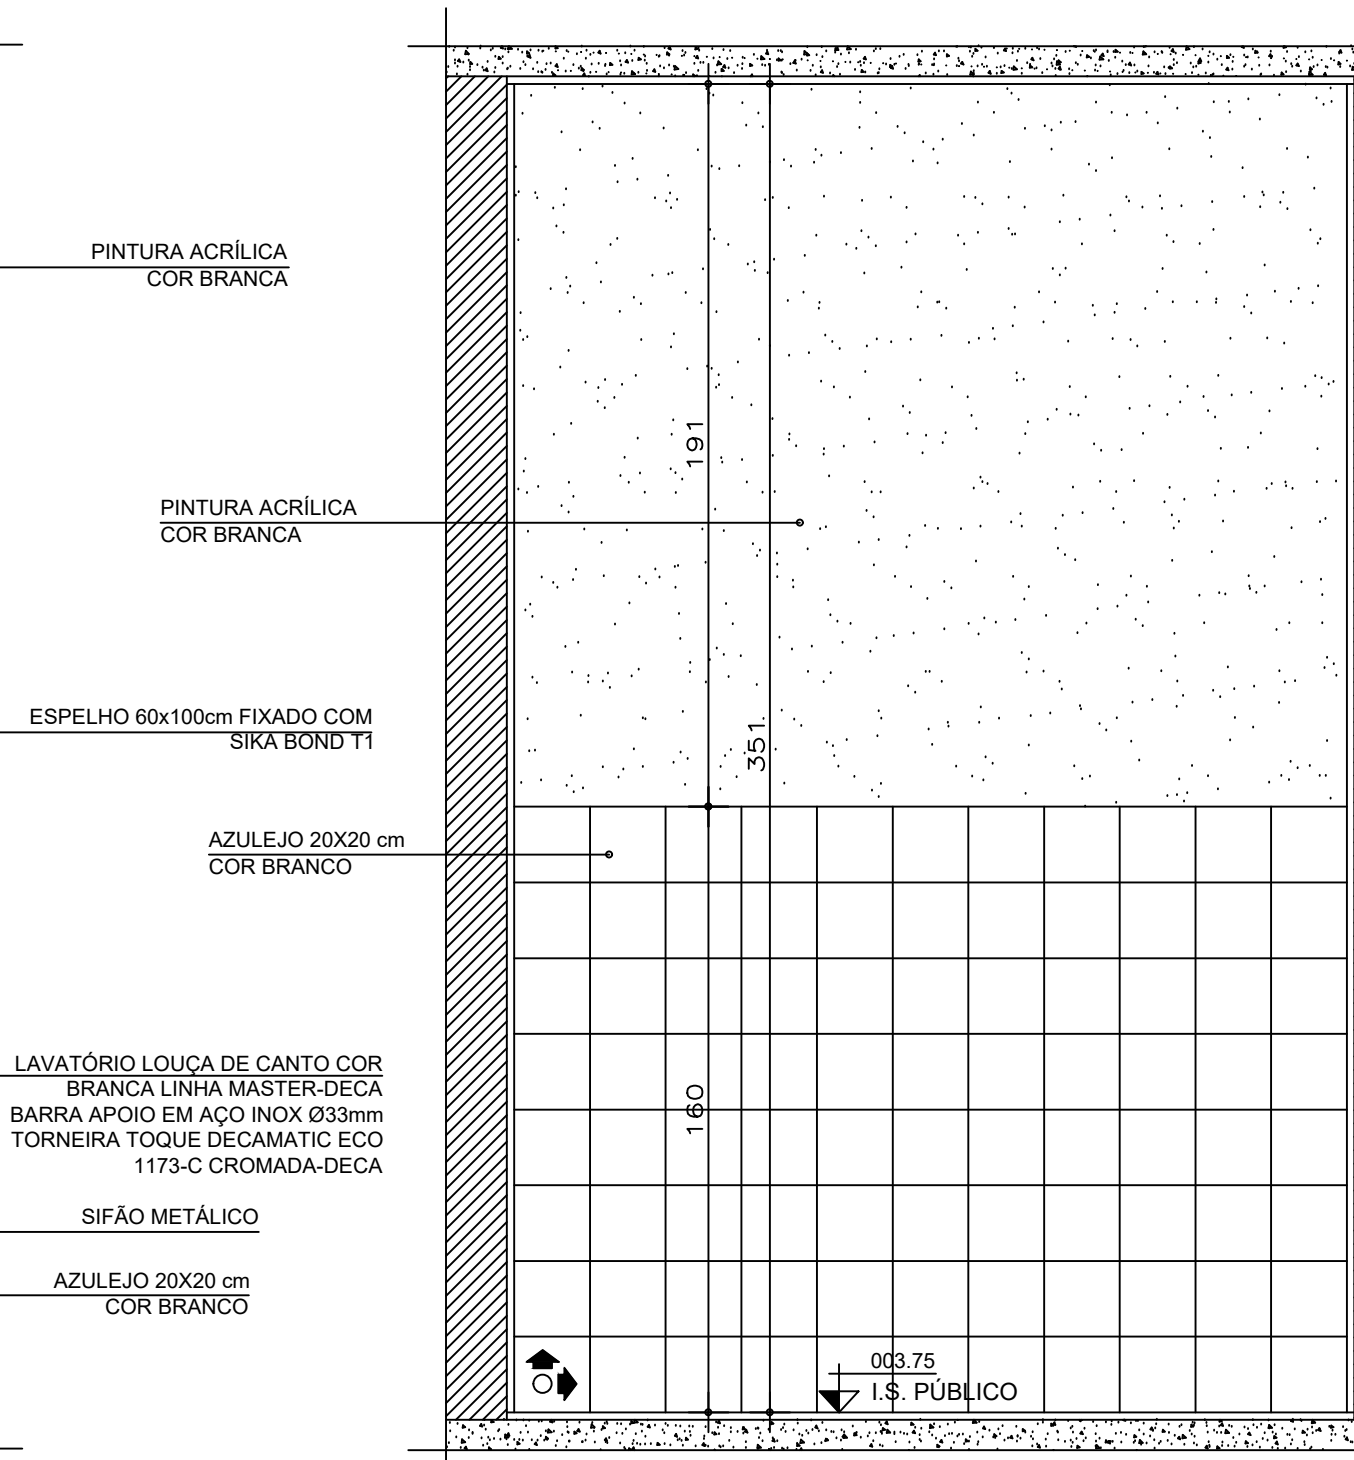

AMPLIAÇÃO 01 - I. S. PÚBLICO
ELEVÇÃO 04
ESCALA:.....1 / 20

OBSERVAÇÕES E CARIMBOS									
QUADRO DE ESQUADRIA									
MATERIAL	NOMENCLA- TURA	DIMENSÕES			QUANT.	TIPO	TIPO	VIDRO	OBSERVAÇÕES
		LARG.	ALT.	PRET.					
ALUMÍNIO	JA01	70	100	160	04	MAXIMAR	MINISOREAL	ESF 4mm	PARTE INFERIOR FIXA
	JA02	100	100	120	02	CORRER	LISO	4mm	
	JA03	100	40	260	02	MAXIMAR	LISO	4mm	
FERRO	PF01	80	210	-	01	CORRER	-	-	METALON E CHAPA
MADEIRA	PM01	80	210	-	01	BANDEIRA	-	-	PINT. ESMALTE BRANCA
	PM02	80	210	-	01	BANDEIRA	-	-	PINT. ESMALTE BRANCA
	PM03	70	210	-	04	BANDEIRA	-	-	PINT. ESMALTE BRANCA
	PM04	80	210	-	03	CORRER	-	-	PINT. ESMALTE BRANCA
VIDRO TEMP.	ED1	240	225	-	01	CORRER	TEMP. VERDE	10mm	PERFIL EM ALUMÍNIO
	ED2	300	170	50	01	FIXO	TEMP. VERDE	10mm	PERFIL EM ALUMÍNIO
	ED3	100	100	110	01	FIXO	TEMPERADO	8mm	PERFIL EM ALUMÍNIO
	ED4	150	170	50	01	FIXO	TEMP. VERDE	8mm	PERFIL EM ALUMÍNIO
LEGENDA									
	PAREDES						PISOS		
	1	PINTURA ACRILICA BRANCA					1	CIMENTADO	
	2	AZULEJO 20x20cm BRANCO, ACIMA PINTURA ACRILICA BRANCA					2	PORCELANATO 45x45cm, REF. MOZART ICE - ELIANE	
	3	PINTURA ACRILICA VERDE, REF. 100Y 71/180, "CAPIM LIMÃO" - CORAL SOBRE TEXTURA					2	 TETOS	
4						1	LAJE, PINTURA ACRILICA BRANCA		
5						2	FORRO DE GESSO, PINTURA ACRILICA BRANCA		
NOTAS (NT)									
1	COTAS EM CENTÍMETROS								
2	COMO SE TRATA DE UM PROJETO PADRÃO, CONSIDERAR AS ALTERAÇÕES DE IMPLANTAÇÃO E LEIS MUNICIPAIS PARA IMPLANTAÇÃO DA EDIFICAÇÃO, OBEDECENDO OS AFASTAMENTOS MÍNIMOS EXIGIDOS NESTE PROJETO.								
3	NA SALA DE ESPERA, RECEPÇÃO E CIRCULAÇÃO E ASSIS. FARM. HAVERÁ RODAPÉ EM GRANITO 1x7cm. DEMAIS AMBIENTES NÃO POSSUIRÃO RODAPÉ.								
4	NA ESQUADRIA DE VIDRO E03 (ASSIS. FARM.), A PERSIANA HORIZONTAL, SERÁ EM ALUMÍNIO VERDE CLARO.								
GOVERNO DO ESTADO DE MINAS GERAIS									
SECRETARIA ESTADUAL DE SAÚDE DE MINAS GERAIS									
PROPRIETÁRIO: PROGRAMA FARMÁCIA DE TODOS									
R.T. PROJETO PADRÃO:		LUÍS FERNANDO DE ALVARENGA MOREIRA						CREA-MG: 72.619/D	
READEQUAÇÃO:		KARLA CRISTINA GARCIA DE CARVALHO						CAU 103480-5	
ENDEREÇO: AV. 15 DE NOVEMBRO, Nº 314, BAIRRO: ALVORADA - MUNICÍPIO MONTE AZUL-MG									
R.T. IMPLANTAÇÃO DO PROJETO:		GASTON ANTUNES DE SOUZA						CREA 204.175/D	
PROJETO ARQUITETÔNICO - CONVENCIONAL DE 100m²									
ELEVACÕES/DETALHAMENTOS, PLANTAS									
ÁREA: 107,8m²								EMISSÃO: 20/05/2012	
DOCUMENTO ENTREGUE PARA:		☐ REVISÃO INTER.		☐ APROV. CLIENTE		☒ EXECUÇÃO		☐ APROV. LEGAL	
								ARQUIVO: 11-05-21-15	
								FOLHA: 6/6	