
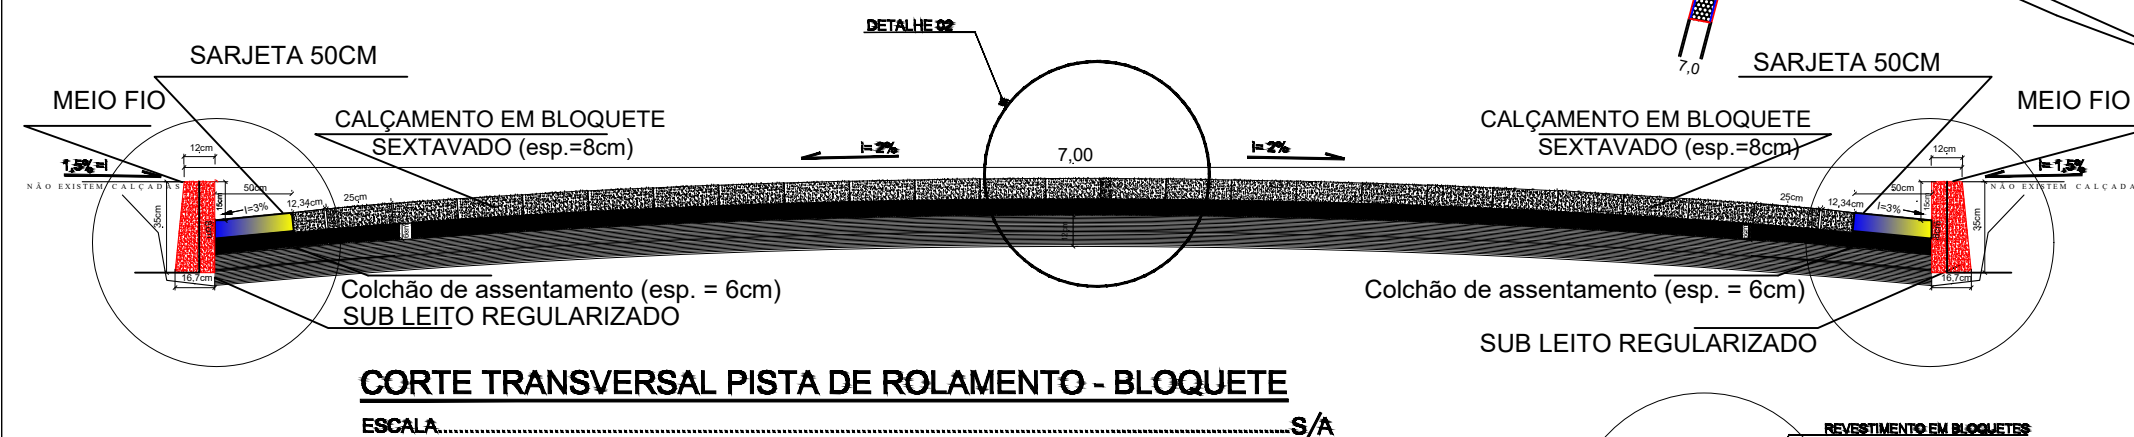
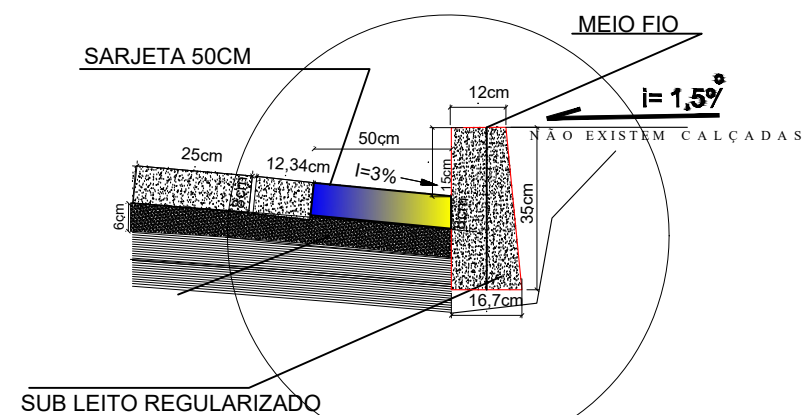
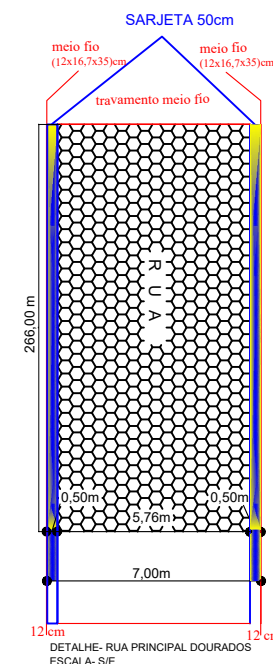
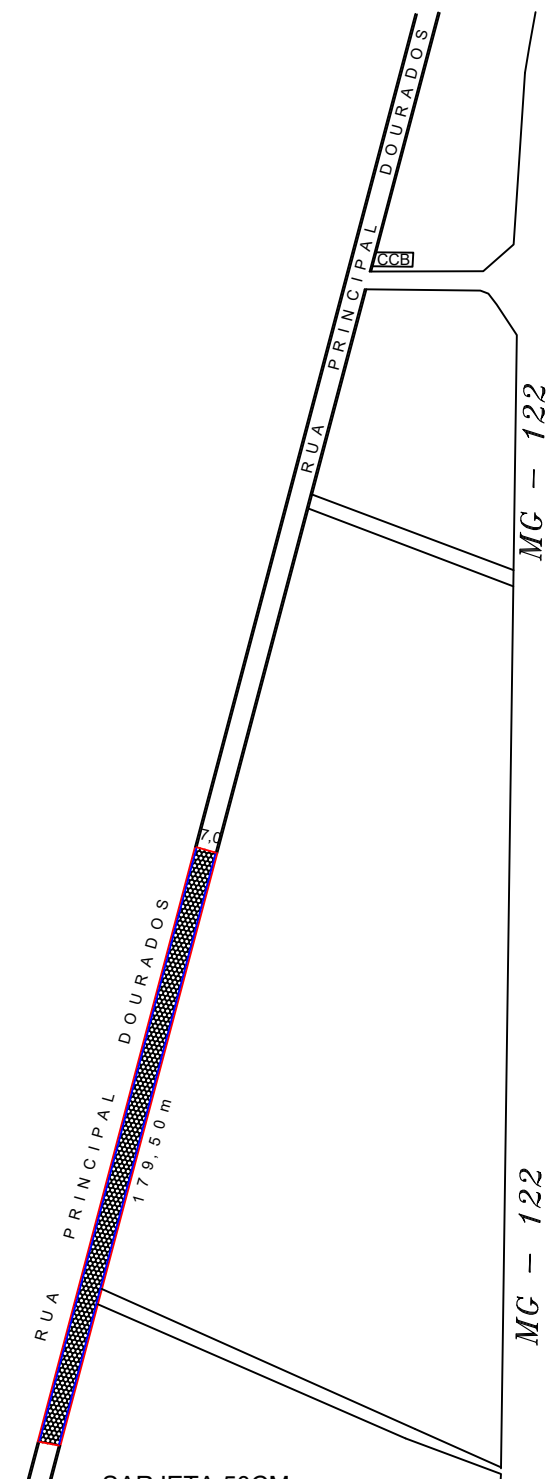


Documento assinado digitalmente

gov.br JOSE CARLOS GOMES DA COSTA
Data: 28/08/2026 08:42:58-0300
Verifique em <https://validar.iti.gov.br>

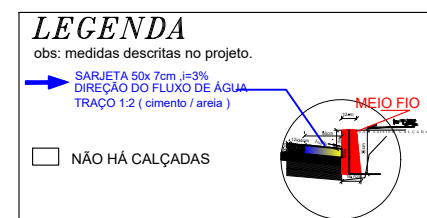

MEIO FIOS E SARJETAS					RUAS A SEREM PAVIMENTADAS			
NOME DA RUA	COMPRIMENTO	MEIO FIO / SARJETA	TRAVAMENTO	ACABAMENTO ESQUINA	NOME DA RUA	COMPR	LARGURA	ÁREA (m²)
RUA PRINCIPAL DOURADOS	179,50	(179,50 x 2) = 359,00 m	5,76+5,76= 11,52		RUA PRINCIPAL DOURADOS	179,50	5,76	1033,92
TOTAL	179,50	359,00	11,52		TOTAL			1.033,92

SAULO
GABRIEL
ANTUNES
FELICIANO:078
03009638
2026.10.19
12:34:59.03'00'

	PREFEITURA MUNICIPAL DE MONTE AZUL Estado de Minas Gerais Pça. Cel. Jonathas, 220, Centro, Telefone (38) 3811-1050 CEP: 39500-00 – MONTE AZUL – MINAS GERAIS	 PREFEITURA MUNICIPAL DE MONTE AZUL <i>Construindo uma nova história!</i> (38) 3811-1033
DENOMINAÇÃO: PROJETO DE ENGENHARIA		USO: SEC. OBRAS
CAÇAMENTO EM BLOQUETE ESP. 8CM		CONVENIO
RT: ENG. CIVIL: JOSÉ CARLOS GOMES DA COSTA	GREIA: 027.376/D	
ENDEREÇO DO CROQUI: RUA PRINCIPAL DOURADOS , COMUNIDADE DOURADOS		MUNICÍPIO: MONTE AZUL –M
DATA: 22/08/2026	ESCALA: INDICADA	ART:
SÉRIE/A: 359,00 M	MED PRO: 370,52 M	ÁREA PAVIMENTADA: 1,033 92 M²
FOLHA: 01		TOTAL: 01