

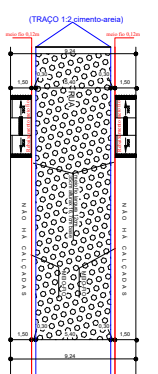


Colchão de assentamento (esp. = 6cm)
SUB LEITO REGULARIZADO

DETALHE 01- MEIO-FIO E SARJETA - BLOQUETE
ESCALA: 1/70

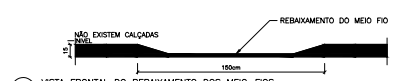


DETALHE- RUA ANICETO GOMES


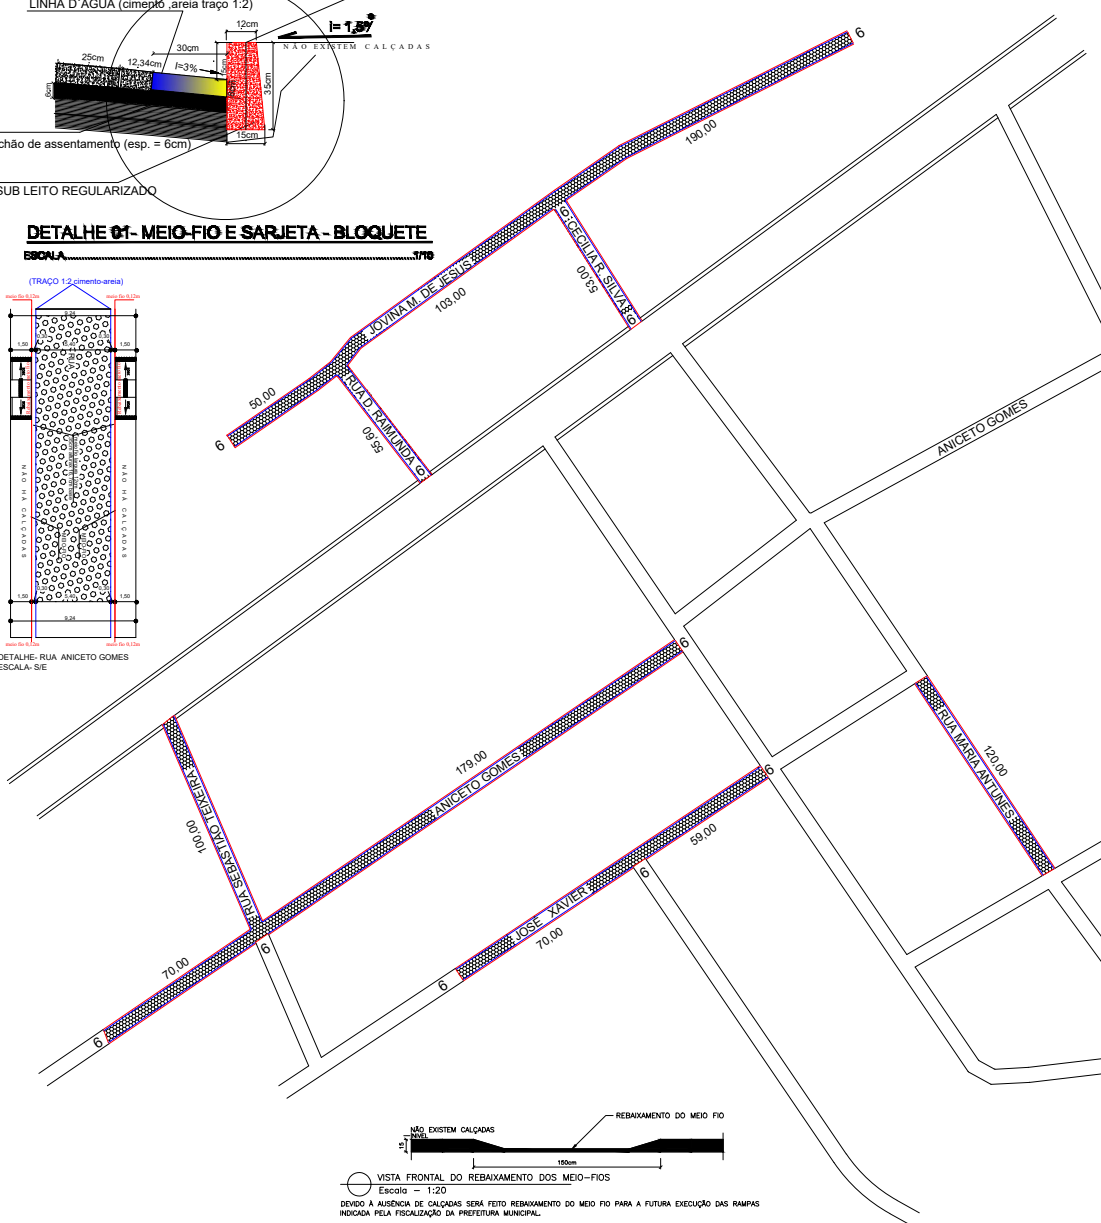


VISTA FRONTAL DO REBAIXAMENTO DOS MEIO-FIOS
Escala - 1/20
DEVIDO À AUSÊNCIA DE CALÇADAS SERÁ FEITO REBAIXAMENTO DO MEIO FIO PARA A FUTURA EXECUÇÃO DAS RAMPAS INDICADA PELA FISCALIZAÇÃO DA PREFEITURA MUNICIPAL.

MEMÓRIA DE CÁLCULO	MEIO FIOS E SARJETAS				RUAS A SEREM PAVIMENTADAS			
	NOME DA RUA	COMPRIMENTO	MEIO FIO/SARJETA	TRAVAMENTO	ACABAMENTO ESQUINA	NOME DA RUA	COMPR.	LARGURA
RUA CECÍLIA RODRIGUES DA SILVA	53,00	(53,00 + 53,00) = 106,00	(6,00 x 2) = 12,00	(4x2,5) = 10,0	RUA CECÍLIA RODRIGUES DA SILVA	53,00	6,00	318,00
RUA JOVINA MARIA DE JESUS	355,00	(355,00 X 2) = 710,00	(6,00 X 3) = 18,00	(2x2,5) = 5,0	RUA JOVINA MARIA DE JESUS	355,00	6,00	2130,00
RUA D. RAMUNDA	55,60	(55,60 X 2) = 111,20	(6,00 X 1) = 6,00	(2x2,5) = 5,0	RUA D. RAMUNDA	55,60	6,00	333,60
RUA MARIA ANTUNES	120,00	(120,00 X 2) = 240,00	(6,00 X 2) = 12,00	(4x2,5) = 10,0	RUA MARIA ANTUNES	120,00	6,00	720,00
RUA JOSÉ XAVIER	135,00	(135,00 X 2) = 270,00	(6,00 X 2) = 12,00	(4x2,5) = 10,0	RUA JOSÉ XAVIER	135,00	6,00	810,00
RUA SEBASTIÃO TEIXEIRA	100,00	(100,00 X 2) = 200,00	(6,00 X 2) = 12,00	(4x2,5) = 10,0	RUA SEBASTIÃO TEIXEIRA	100,00	6,00	600,00
RUA ANICETO GOMES	255,00	(255,00 X 2) = 510,00	(6,00 X 3) = 18,00	(6x2,5) = 15,0	RUA ANICETO GOMES	255,00	6,00	1530,00
TOTAL	1073,60 m		197,20m	90,00	TOTAL	65,00	65,00	6.441,60

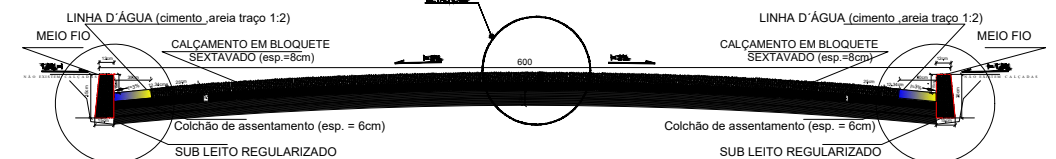

CORTE TRANSVERSAL PISTA DE ROLAMENTO - BLOQUETE
ESCALA: 1/20

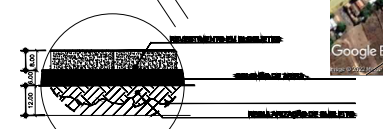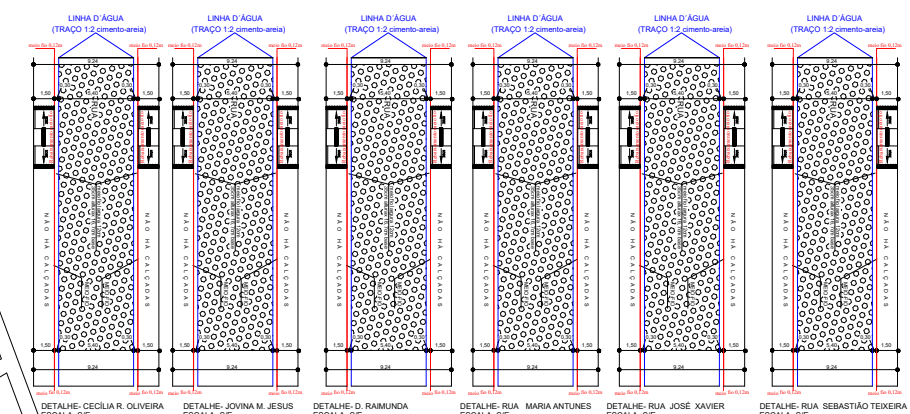

DETALHE 02- CORTE CAMADAS BLOQUETE
ESCALA: 1/70

LEGENDA
Obs: medidas descritas no projeto.

PROJETO DE ENGENHARIA	SEC. OBRAS
CALÇAMENTO EM BLOQUETE RSP. 8CM	
PROJ. POR: CARLOS GOMES DA COSTA	PROJ. Nº: 027-376/20
APROV. POR: CARLOS GOMES DA COSTA	APROV. Nº: 027-376/20
