




DRENAGEM

Escala.....1/1500

PONTO DE LANÇAMENTO ÁGUAS PLUVIAIS

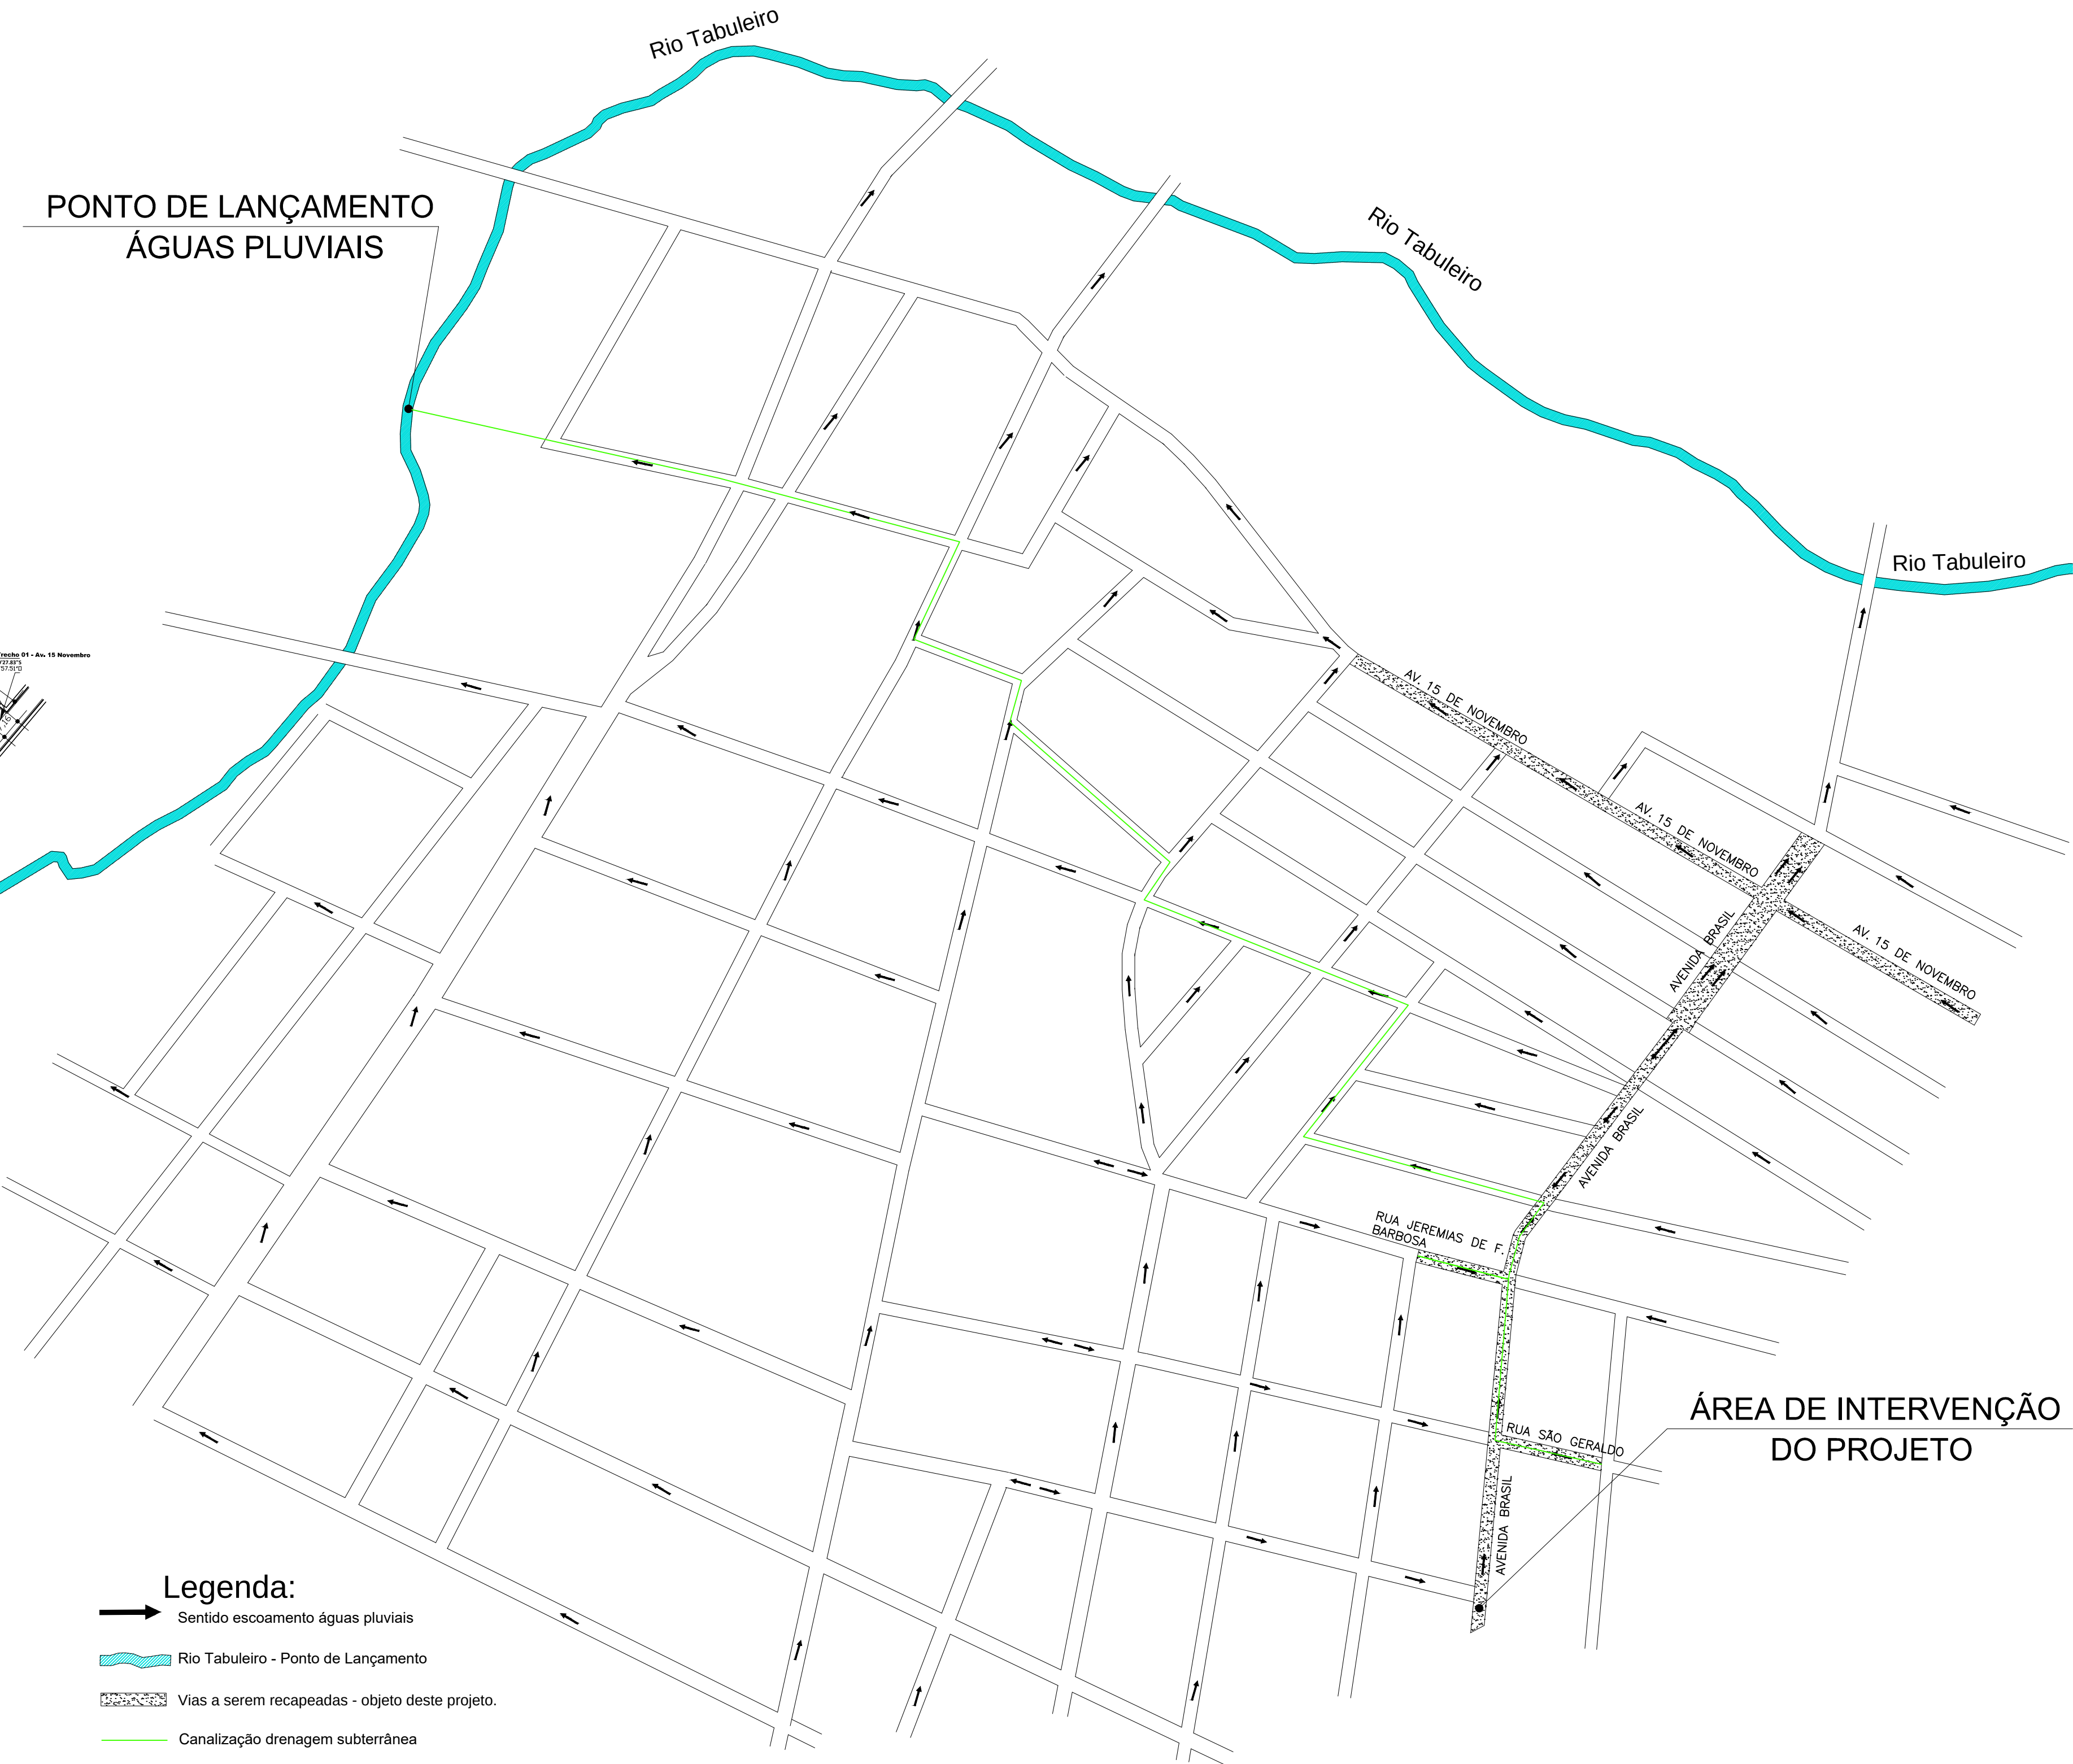

ÁREA DE INTERVENÇÃO DO PROJETO

- Legenda:**
- Sentido escoamento águas pluviais
 - Rio Tabuleiro - Ponto de Lançamento
 - Vias a serem recapeadas - objeto deste projeto.
 - Canalização drenagem subterrânea

PLANO DE LANÇAMENTO ÁGUAS PLUVIAIS

Escala.....1/2500

LEGENDA

	POSTE
	RUAS
	ÁREA A PAVIMENTAR
	RAMPA ACESSIBILIDADE

NOTAS:

1- CONTRATO DE REPASSE: 945893/2023 - MCIDADES

2- N° ART: MG20254161507

APROVAÇÃO: PROJETO APROVADO
EM ____/____/____

Secretaria Municipal de Obras

INT.: SAUL GABRIEL ANTUNES FELICIANO
PREFEITO MUNICIPAL

R.T.: GASTON ANTUNES DE SOUZA
ENG° CIVIL - CREA/MG 204175/D

LOCAL: SEDE DO MUNICÍPIO - MONTE AZUL - MG
AV. BRASIL E AV. 15 DE NOVEMBRO - BAIRRO ALVORADA

ÁREA PAVIMENTAÇÃO: 8.490,85M²

TÍTULO: PROJETO DE PAVIMENTAÇÃO ASFÁLTICA
EM C.B.U.Q EM VIAS PÚBLICAS

CONTEÚDO: DRENAGEM DOS LOGRADOUROS

JUL/2025

ESCALAS: INDICADAS

FOLHA: 02/07

FORM: A1