


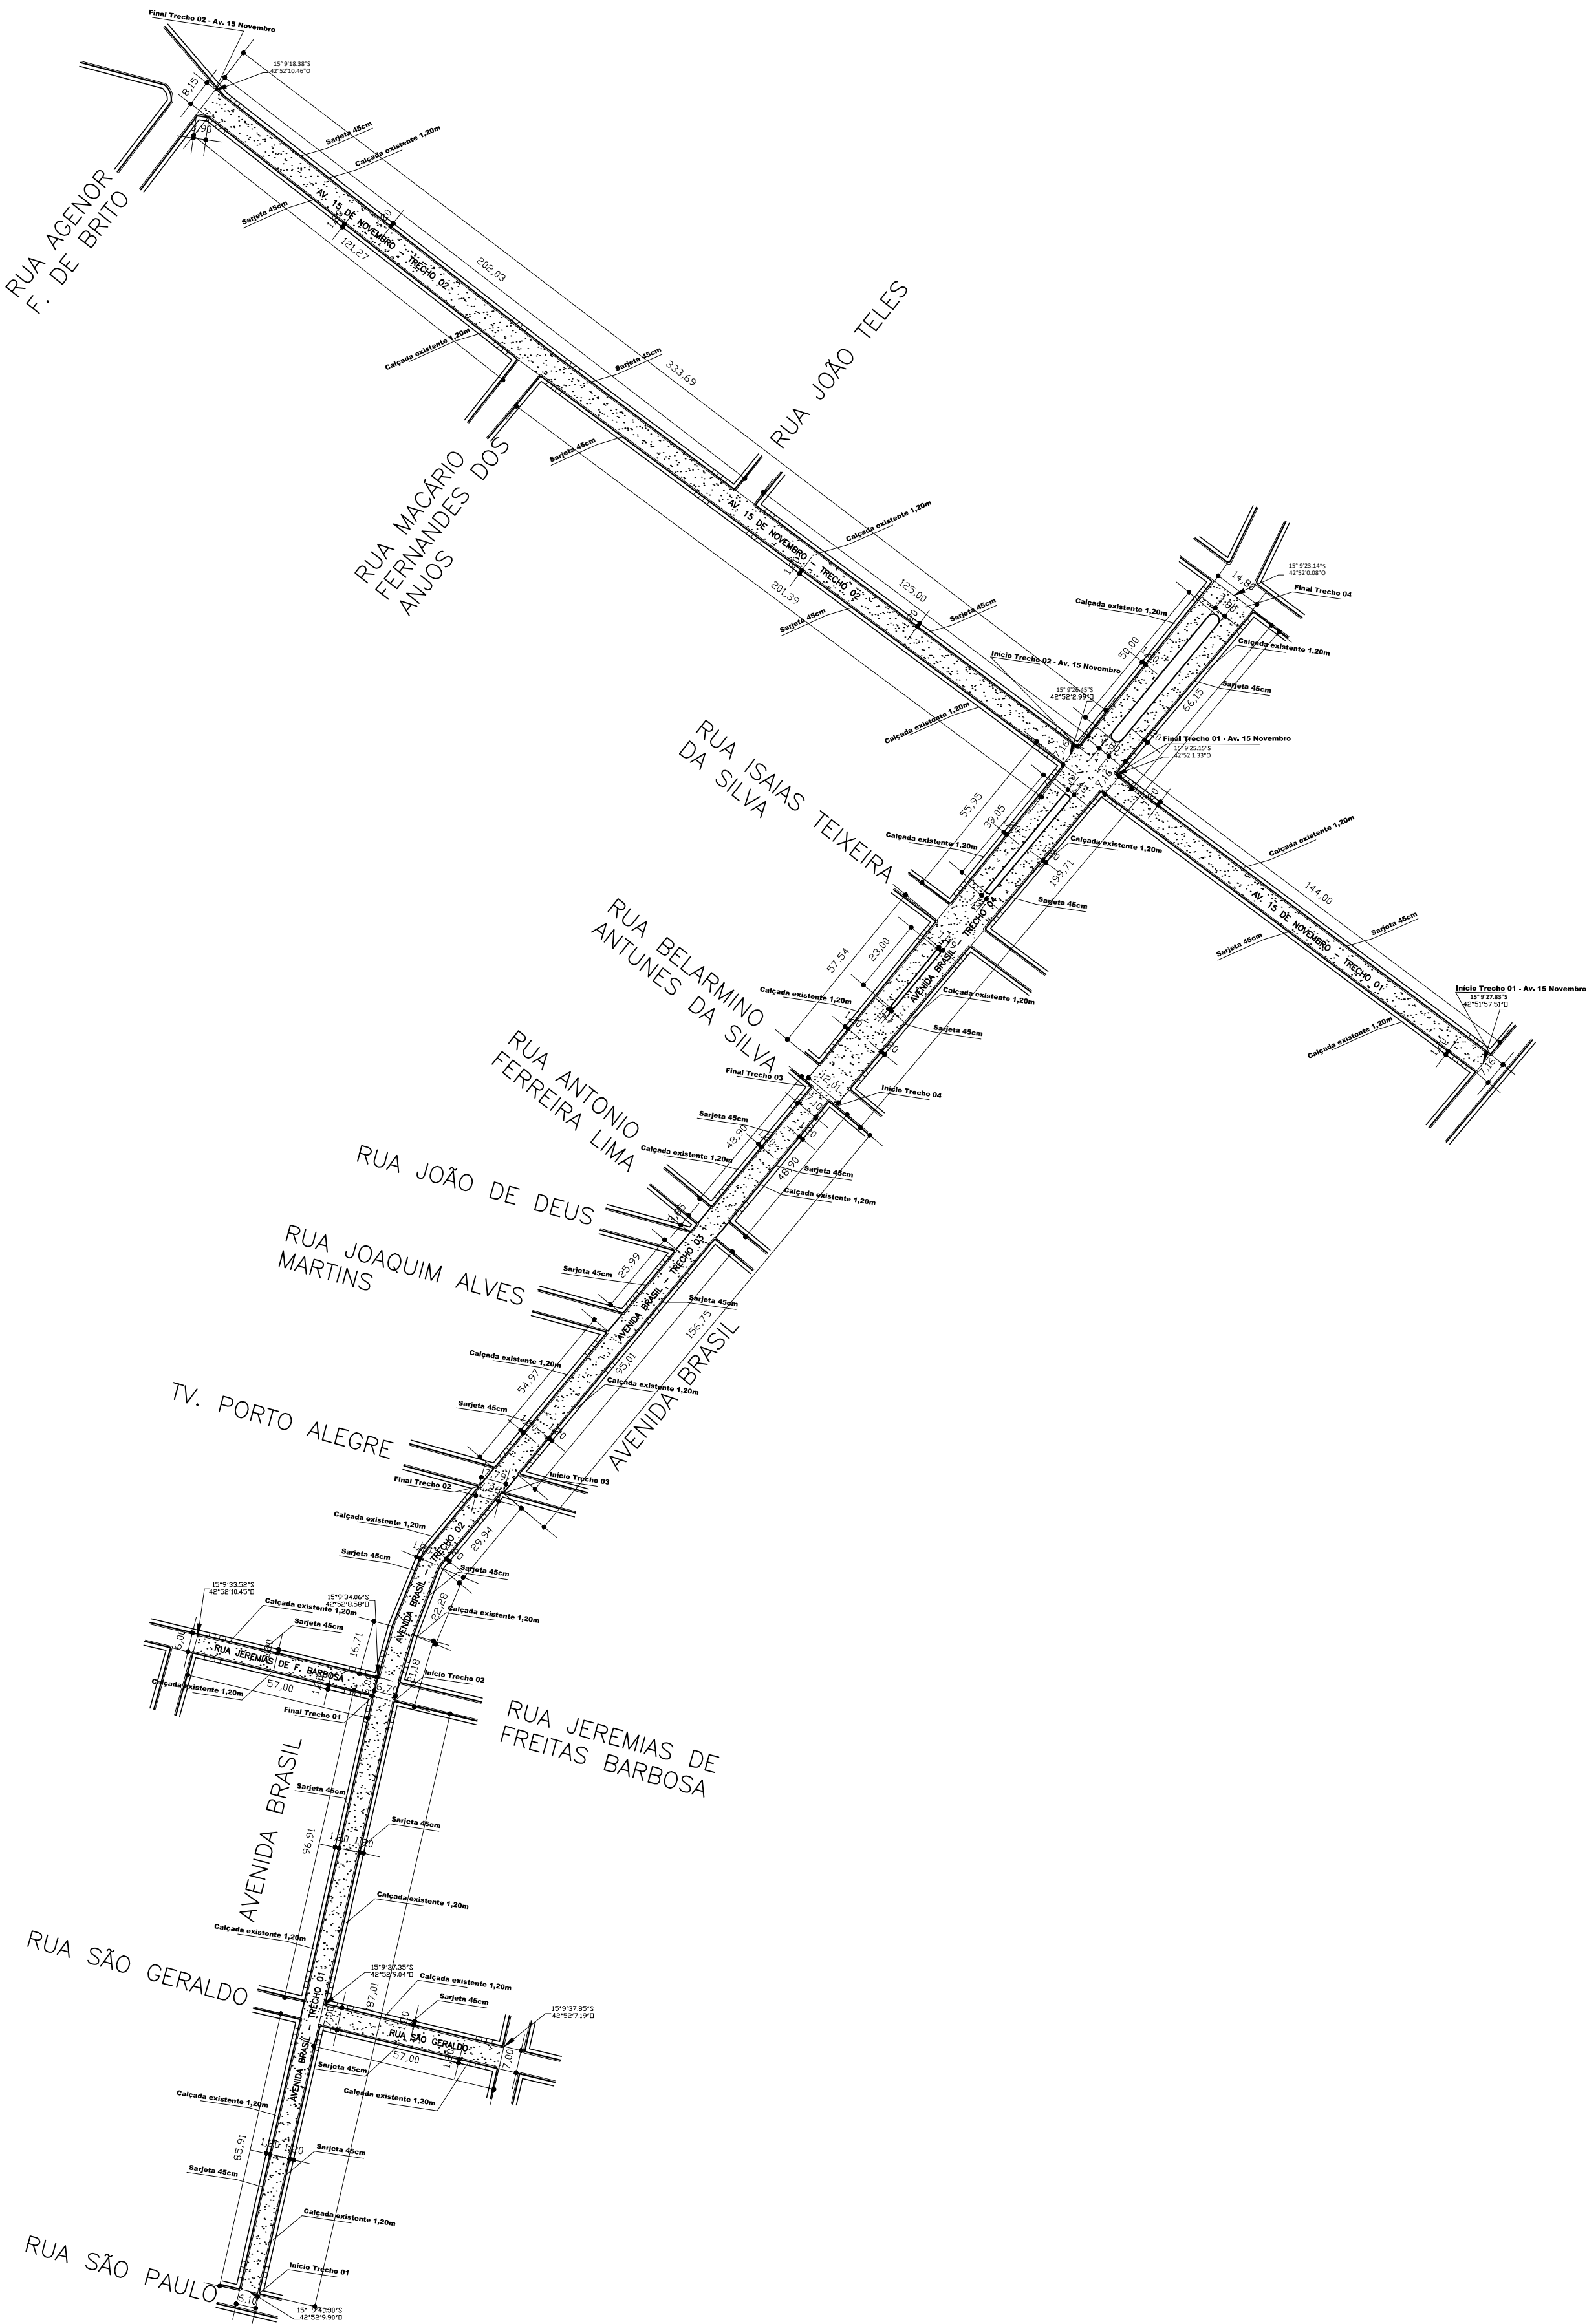

Pavimentação asfáltica
Escala.....1/1500

LEGENDA

	POSTE
	RUAS
	ÁREA A PAVIMENTAR
	RAMPA ACESSIBILIDADE

NOTAS:
1- CONTRATO DE REPASSE: 945893/2023 - MCIDADES
2- N° ART: MG20254161507

APROVAÇÃO: PROJETO APROVADO
EM ____/____/____

Secretaria Municipal de Obras

INT:

SAULO GABRIEL ANTUNES FELICIANO
PREFEITO MUNICIPAL

R.T.:

GASTON ANTUNES DE SOUZA
ENG° CIVIL - CREA/MG 204175/D

LOCAL:

SEDE DO MUNICÍPIO - MONTE AZUL - MG
AV. BRASIL E AV. 15 DE NOVEMBRO - BAIRRO ALVORADA

ÁREA PAVIMENTADA:
8.490,85M²

TÍTULO:
PROJETO DE PAVIMENTAÇÃO ASFÁLTICA
EM C.B.U.Q EM VIAS PÚBLICAS

CONTEÚDO:

PROJETO DE PAVIMENTAÇÃO

ESCALAS:

INDICADAS

FOLHA:

01/07

FORM:

A1