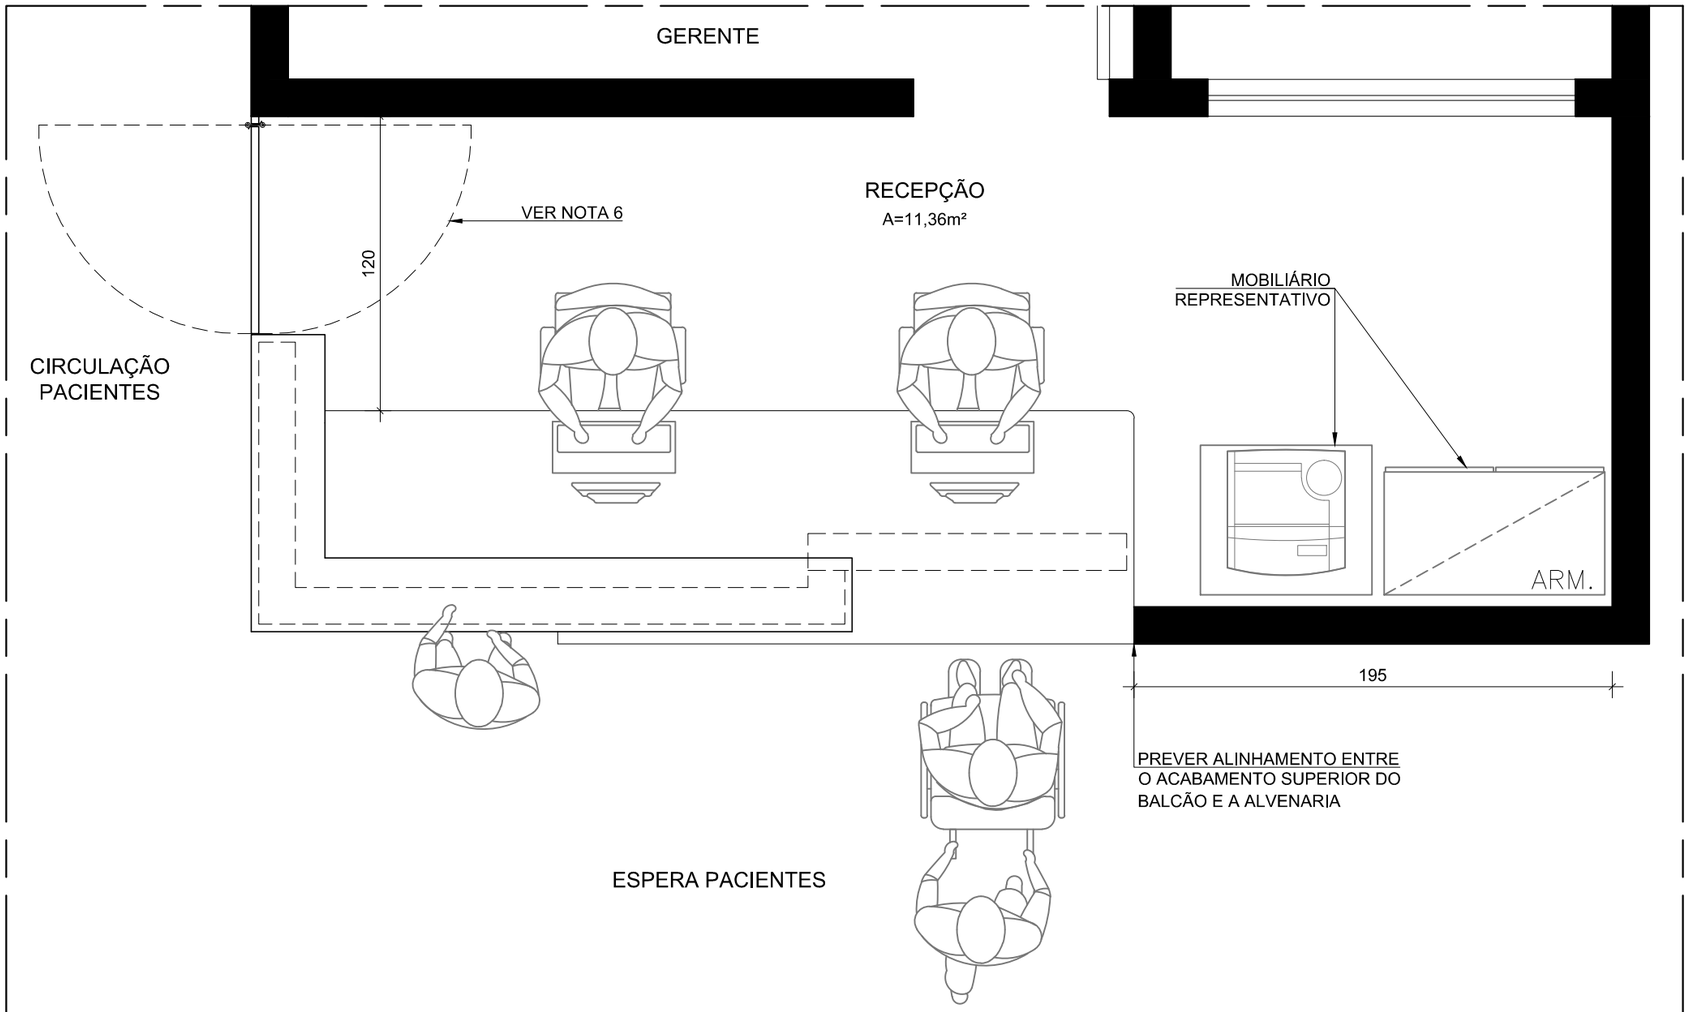

DETALHE BALCÃO RECEPÇÃO

UBS ALVENARIA TIPO I

NOTAS GERAIS

1 – COTAS EM CENTÍMETROS E ELEVAÇÕES EM METRO.
2 – DESENHO DE REFERÊNCIA: PROJETO BÁSICO DE ARQUITETURA UBS PADRÃO ALVENARIA TIPO I.
3 – DEVERÃO SER SEGUIDAS AS ESPECIFICAÇÕES DOS ACABAMENTOS DEFINIDOS EM PROJETO.
4 – SERÃO ADMITIDAS VARIAÇÕES NAS ESPESSURAS DOS MATERIAIS DE ACABAMENTO, DESDE QUE RESPEITADAS AS ALTURAS DEFINIDAS EM PROJETO, INCLUSIVE ALINHAMENTOS.
5 – LANÇAMENTO REPRESENTATIVO DOS PERFIS DE SUSTENTAÇÃO DA BANCADA DE GRANITO, ESSES PERFIS DEVERÃO SER DIMENSIONADOS DE FORMA A SUPORTAR O PESO DA BANCADA.
6 – A PORTA VAI E VEM FOI PROJETADA PARA MAIOR PRIVACIDADE DA ÁREA DE ATENDIMENTO NA RECEPÇÃO, SENDO SUA INSTALAÇÃO OPCIONAL.

PROJETO RESPONSÁVEL TÉCNICO
JÚLIA ESTER DE P. MEDRADO
CAU A155640-1

PROJETO RESPONSÁVEL TÉCNICO
DENISE CÂNDIDO DE SÁ LIMA
CREA-MG 149.625/D

GOVERNO DE MINAS SECRETARIA DE ESTADO DE SAÚDE

TÍTULO
UBS PADRÃO ALVENARIA – TIPO I
DETALHAMENTO BALCÃO RECEPÇÃO

COORDENAÇÃO DE CONVÊNIOS E PRESTAÇÃO DE CONTAS (CCPC) – SES/SILC/DIFE

ENDEREÇO SES-MG
RODOVIA PAPA JOÃO PAULO II, BAIRRO SERRA VERDE, Nº4143 – BH / MG CEP: 31630-900 – EDIFÍCIO MINAS

TERRENO	ÁREA CONSTRUÍDA	ESCALA	DATA	PRANCHA	REVISÃO
720,00	466,18	1:25	16/06/23	01/05	00

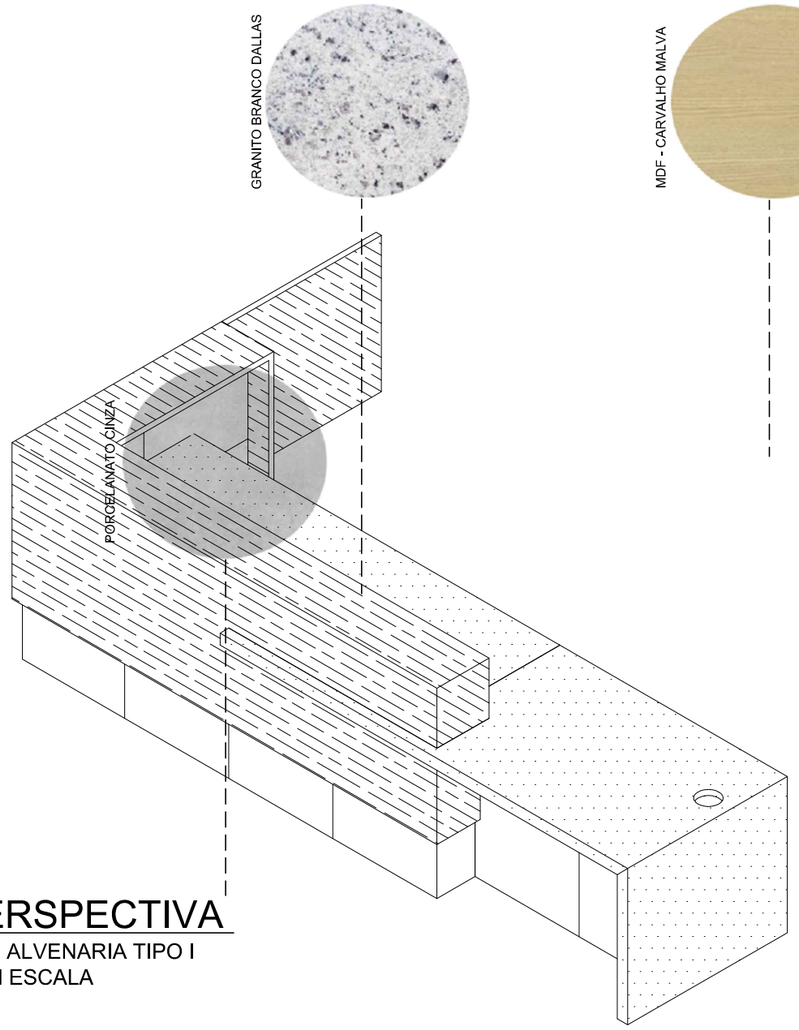

PERSPECTIVA

UBS ALVENARIA TIPO I
SEM ESCALA

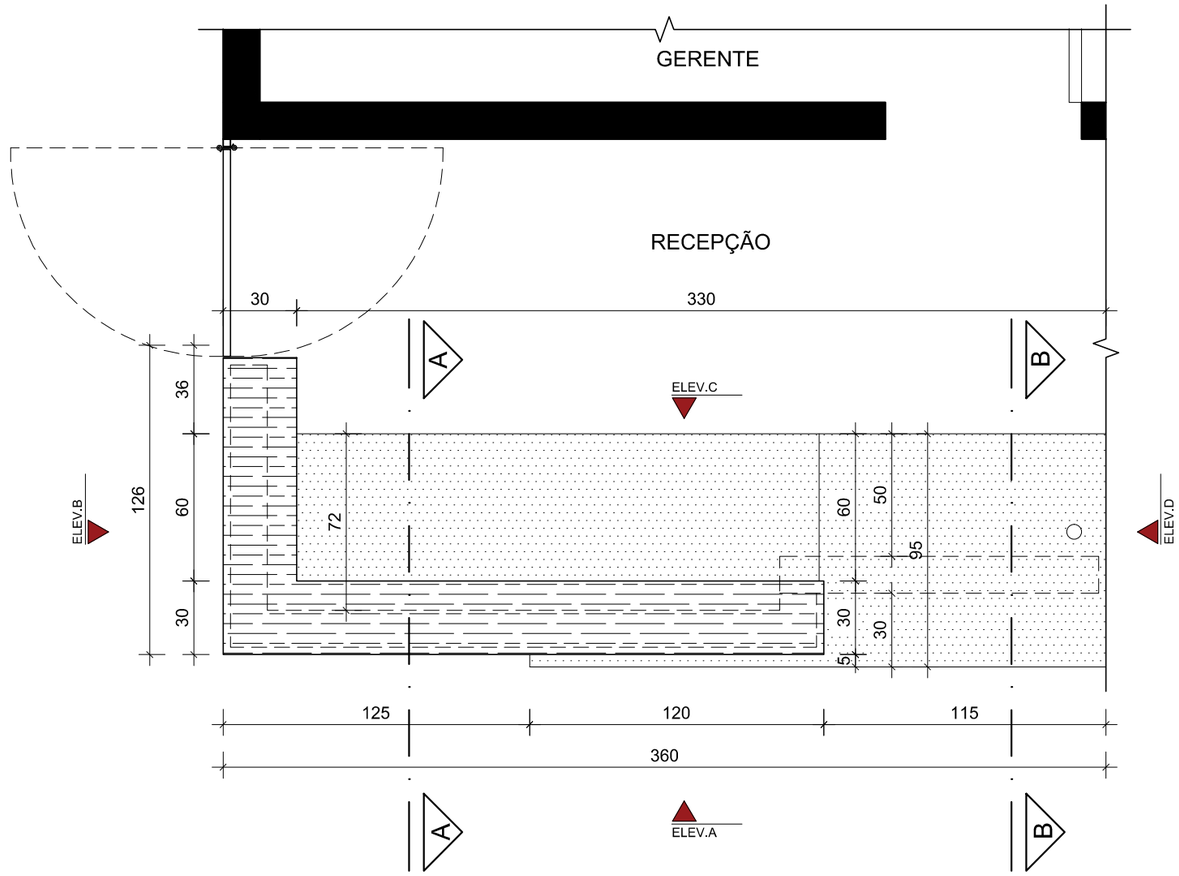

PLANTA - BALCÃO RECEPÇÃO

UBS ALVENARIA TIPO I

ESPECIFICAÇÃO DE ACABAMENTOS	
	ACABAMENTO SUPERIOR DO BALCÃO EM MDF CARVALHO MALVA, ESP. = 3cm, ACABAMENTO EM 1/2 ESQUADRIA E QUINAS-VIVAS ABAULADAS
	BANCADA EM GRANITO BRANCO DALLAS, ESP. = 3cm, FACES APARENTES POLIDAS, ACABAMENTO EM 1/2 ESQUADRIA E QUINAS VIVAS-ABAULADAS
	ALVENARIA REVESTIDA EM PORCELANATO REFIFICADO, DIMENSÕES 60x60cm, BORDAS RETAS E JUNTA SECA

GOVERNO DE MINAS SECRETARIA DE ESTADO DE SAÚDE

TÍTULO
UBS PADRÃO ALVENARIA – TIPO I
DETALHAMENTO BALCÃO RECEPÇÃO

COORDENAÇÃO DE CONVÊNIOS E PRESTAÇÃO DE CONTAS (CCPC) – SES/SILC/DIFE

TERRENO: 720,00
ÁREA CONSTRUÍDA: 466,18
ESCALA 1:25

PROJETO RESPONSÁVEL TÉCNICO
JÚLIA ESTER DE P. MEDRADO
CAU A155640-1

PROJETO RESPONSÁVEL TÉCNICO
DENISE CÂNDIDO DE SÁ LIMA
CREA-MG 149.625/D

ENDEREÇO SES-MG
RODOVIA PAPA JOÃO PAULO II, BAIRRO SERRA VERDE, Nº4143 – BH / MG CEP: 31630-900 – EDIFÍCIO MINAS

DATA: 16/06/23
PRANCHA: 02/05
REVISÃO: 00

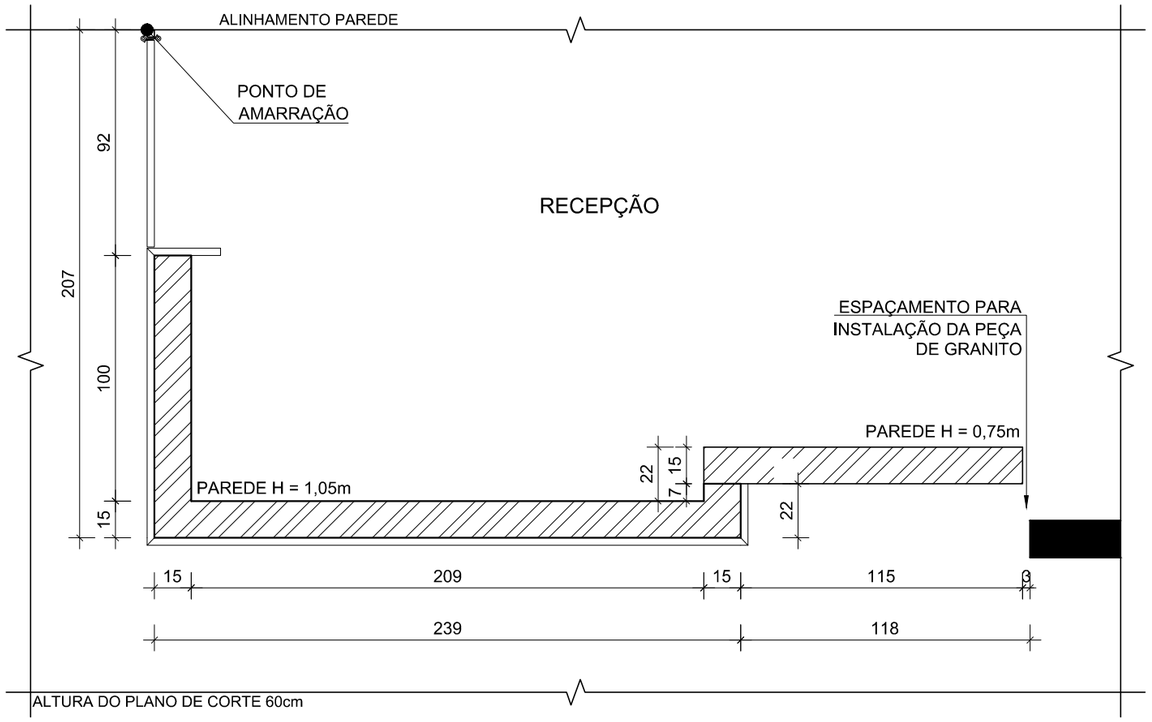

APOIO ALVENARIA

UBS ALVENARIA TIPO I

ACABAMENTO SUPERIOR

UBS ALVENARIA TIPO I

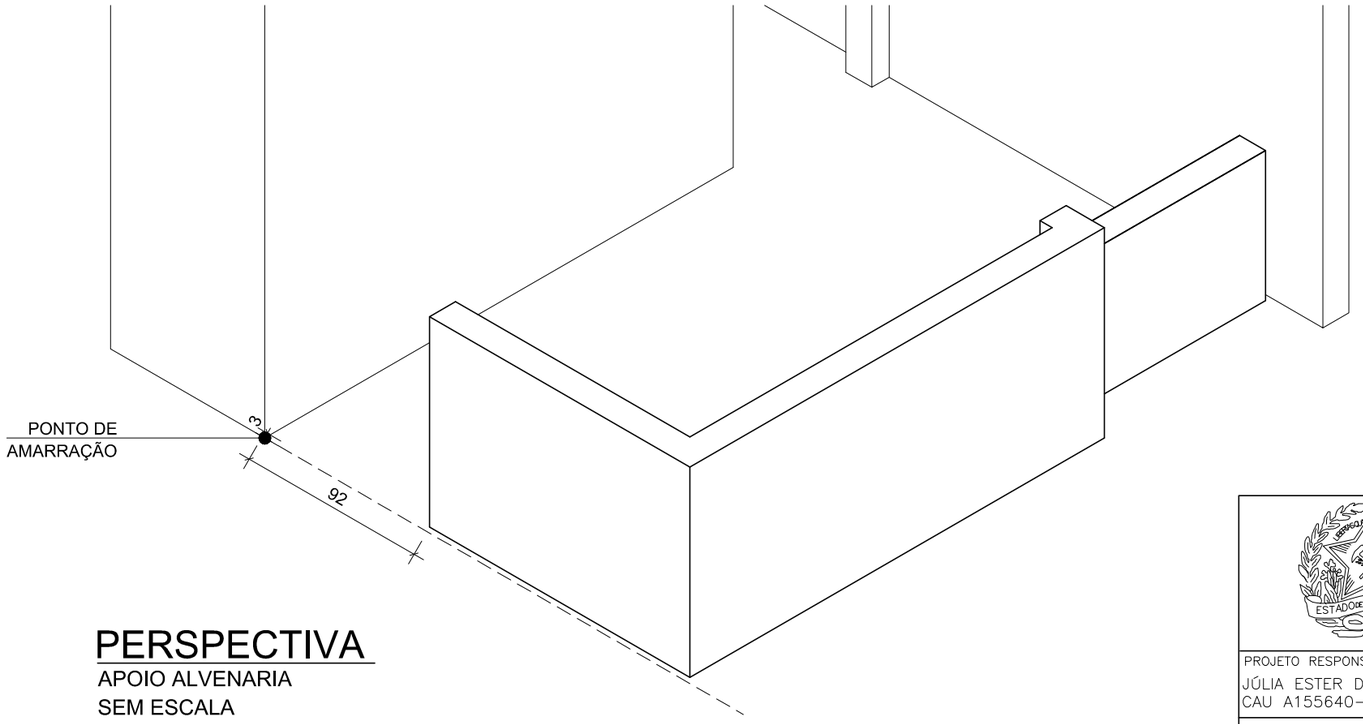

PERSPECTIVA

APOIO ALVENARIA

SEM ESCALA

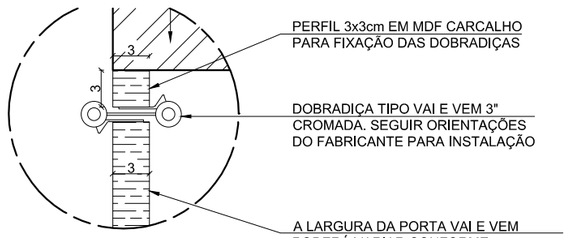

DETALHE 1

PORTA VAI E VEM

ESCALA 1:5

GOVERNO DE MINAS SECRETARIA DE ESTADO DE SAÚDE

PROJETO RESPONSÁVEL TÉCNICO JÚLIA ESTER DE P. MEDRADO CAU A155640-1	TÍTULO UBS PADRÃO ALVENARIA – TIPO I DETALHAMENTO BALCÃO RECEPÇÃO COORDENAÇÃO DE CONVÊNIOS E PRESTAÇÃO DE CONTAS (CCPC) – SES/SILC/DIFE		TERRENO 720,00	
			ÁREA CONSTRUÍDA 466,18	
			ESCALA 1:25	
PROJETO RESPONSÁVEL TÉCNICO DENISE CÂNDIDO DE SÁ LIMA CREA-MG 149.625/D	ENDEREÇO SES-MG RODOVIA PAPA JOÃO PAULO II, BAIRRO SERRA VERDE, Nº4143 – BH / MG CEP: 31630-900 – EDIFÍCIO MINAS	DATA 16/06/23	PRANCHA 03/05	REVISÃO 00

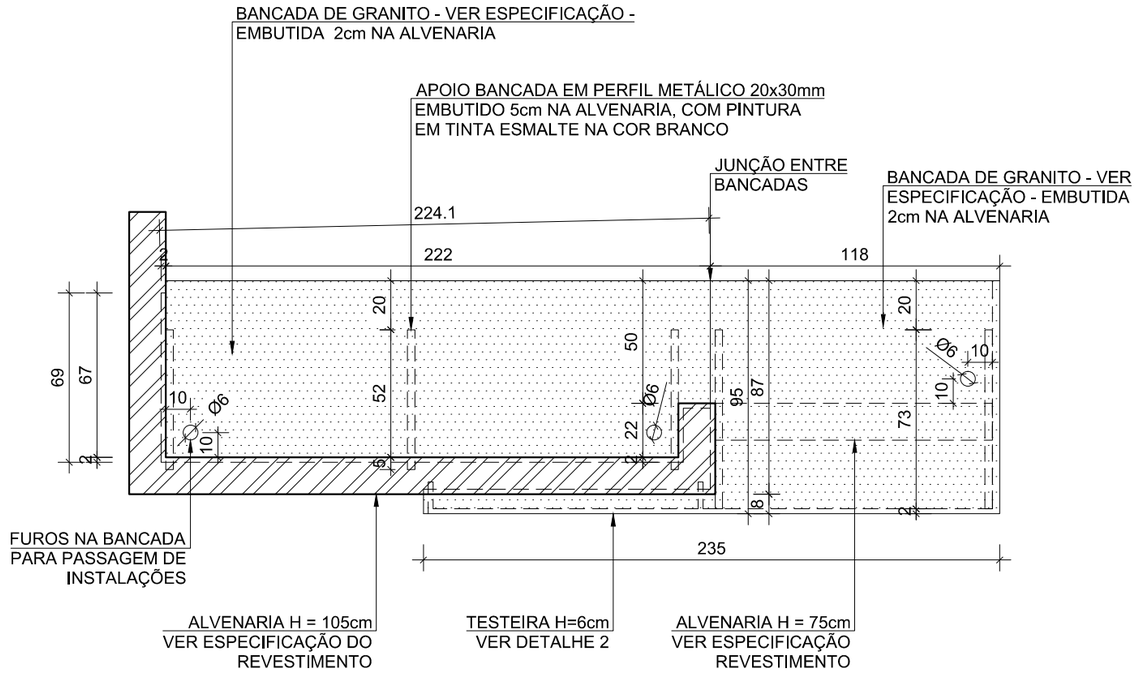

BANCADA GRANITO

UBS ALVENARIA TIPO I

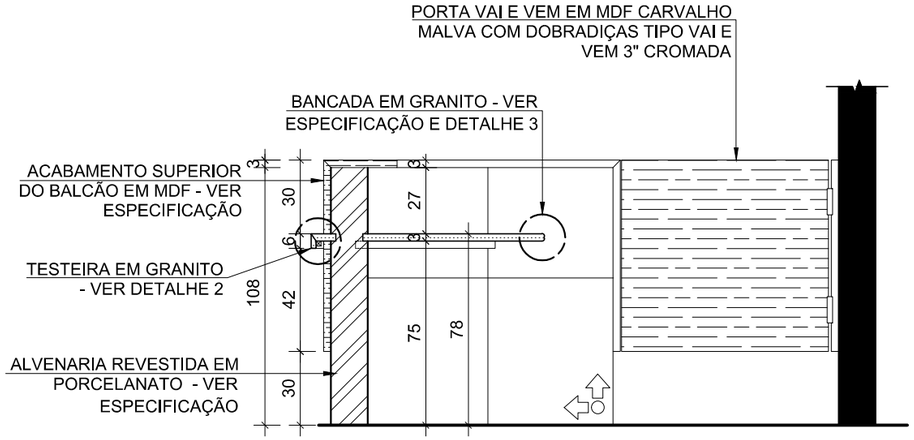

SEÇÃO AA

UBS ALVENARIA TIPO I

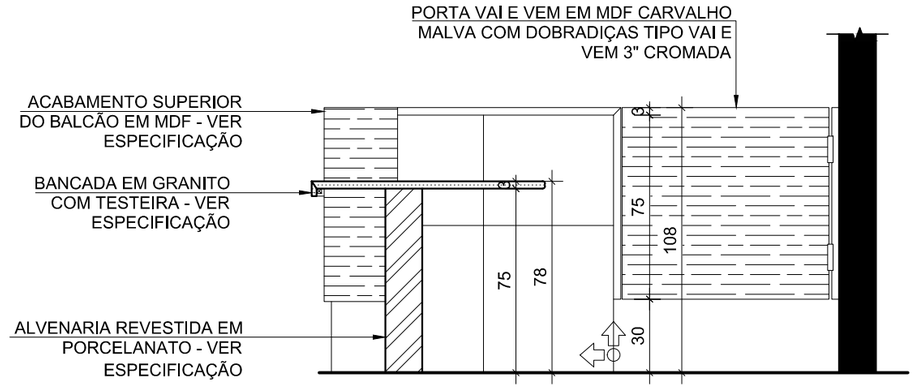

SEÇÃO BB

UBS ALVENARIA TIPO I

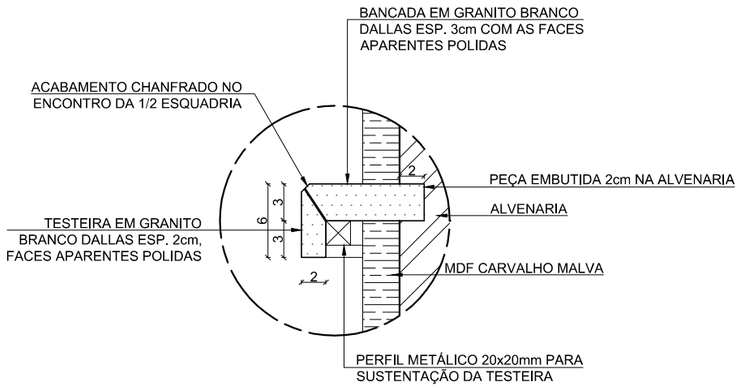

DETALHE 2

TESTEIRA
ESCALA 1:5

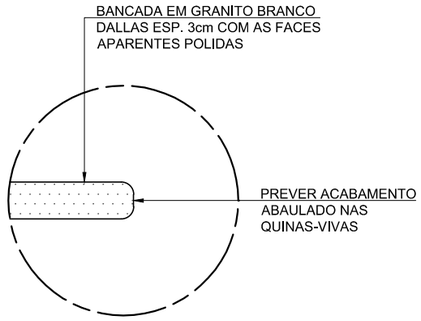

DETALHE 3

BORDA DA BANCADA
ESCALA 1:5

INÍCIO PAGINAÇÃO

GOVERNO DE MINAS SECRETARIA DE ESTADO DE SAÚDE

TÍTULO

UBS PADRÃO ALVENARIA – TIPO I
DETALHAMENTO BALCÃO RECEPÇÃO

COORDENAÇÃO DE CONVÊNIOS E PRESTAÇÃO DE CONTAS (CCPC) – SES/SILC/DIFE

TERRENO: 720,00

ÁREA CONSTRUÍDA: 466,18

ESCALA 1:25

PROJETO RESPONSÁVEL TÉCNICO
JÚLIA ESTER DE P. MEDRADO
CAU A155640-1

PROJETO RESPONSÁVEL TÉCNICO
DENISE CÂNDIDO DE SÁ LIMA
CREA-MG 149.625/D

ENDEREÇO SES-MG
RODOVIA PAPA JOÃO PAULO II, BAIRRO SERRA VERDE,
Nº4143 – BH / MG CEP: 31630-900 – EDIFÍCIO MINAS

DATA: 16/06/23

PRANCHA: 04/05

REVISÃO: 00

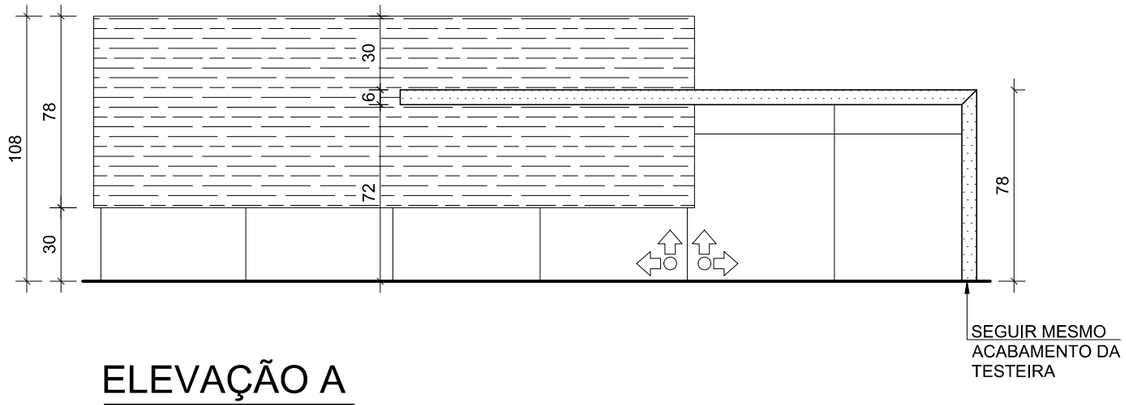

ELEVAÇÃO A

DETALHE BALCÃO RECEPÇÃO
UBS ALVENARIA TIPO I

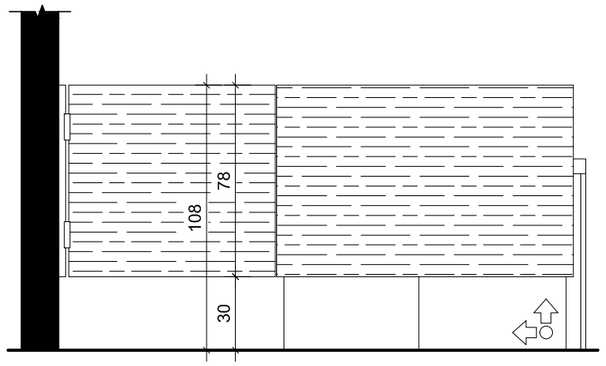

ELEVAÇÃO B

DETALHE BALCÃO RECEPÇÃO
UBS ALVENARIA TIPO I

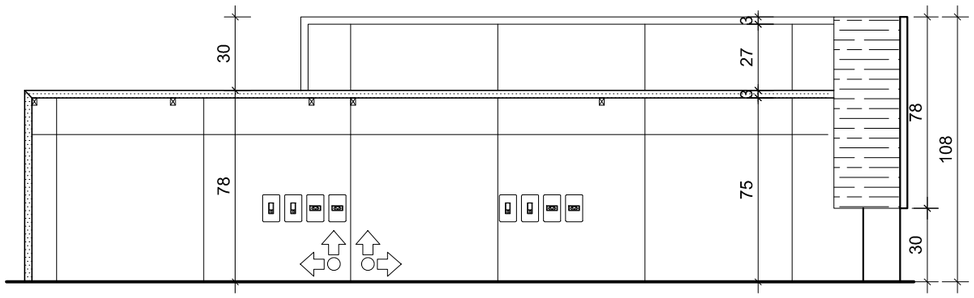

ELEVAÇÃO C

DETALHE BALCÃO RECEPÇÃO
UBS ALVENARIA TIPO I

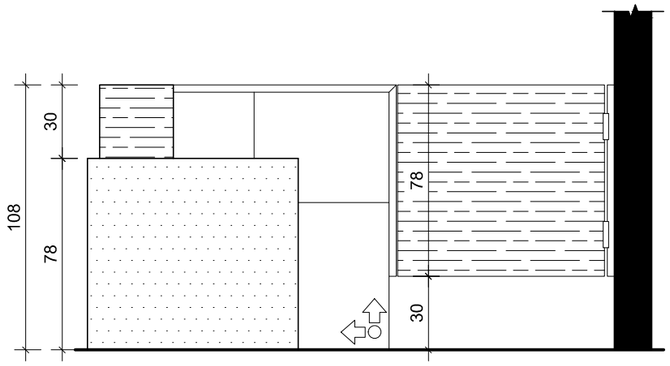

ELEVAÇÃO D

DETALHE BALCÃO RECEPÇÃO
UBS ALVENARIA TIPO I

INÍCIO PAGINAÇÃO

SAULO GABRIEL ANTUNES FELICIANO:07803009638

Assinado de forma digital por SAULO GABRIEL ANTUNES FELICIANO:07803009638

gov.br

Documento assinado digitalmente
JACKSON RENAN DE AMORIM
Data: 28/05/2026 12:50:13-0300
Verifique em https://validar.iti.gov.br

GOVERNO DE MINAS SECRETARIA DE ESTADO DE SAÚDE

PROJETO RESPONSÁVEL TÉCNICO JÚLIA ESTER DE P. MEDRADO CAU A155640-1	TÍTULO UBS PADRÃO ALVENARIA – TIPO I DETALHAMENTO BALCÃO RECEPÇÃO COORDENAÇÃO DE CONVÊNIOS E PRESTAÇÃO DE CONTAS (CCPC) – SES/SILC/DIFE		TERRENO 720,00	
			ÁREA CONSTRUÍDA 466,18	
			ESCALA 1:25	
PROJETO RESPONSÁVEL TÉCNICO DENISE CÂNDIDO DE SÁ LIMA CREA-MG 149.625/D	ENDEREÇO SES-MG RODOVIA PAPA JOÃO PAULO II, BAIRRO SERRA VERDE, Nº4143 – BH / MG CEP: 31630-900 – EDIFÍCIO MINAS	DATA 16/06/23	PRANCHA 05/05	REVISÃO 00