


RUA ALMERINDO BARBOSA DE CASTRO

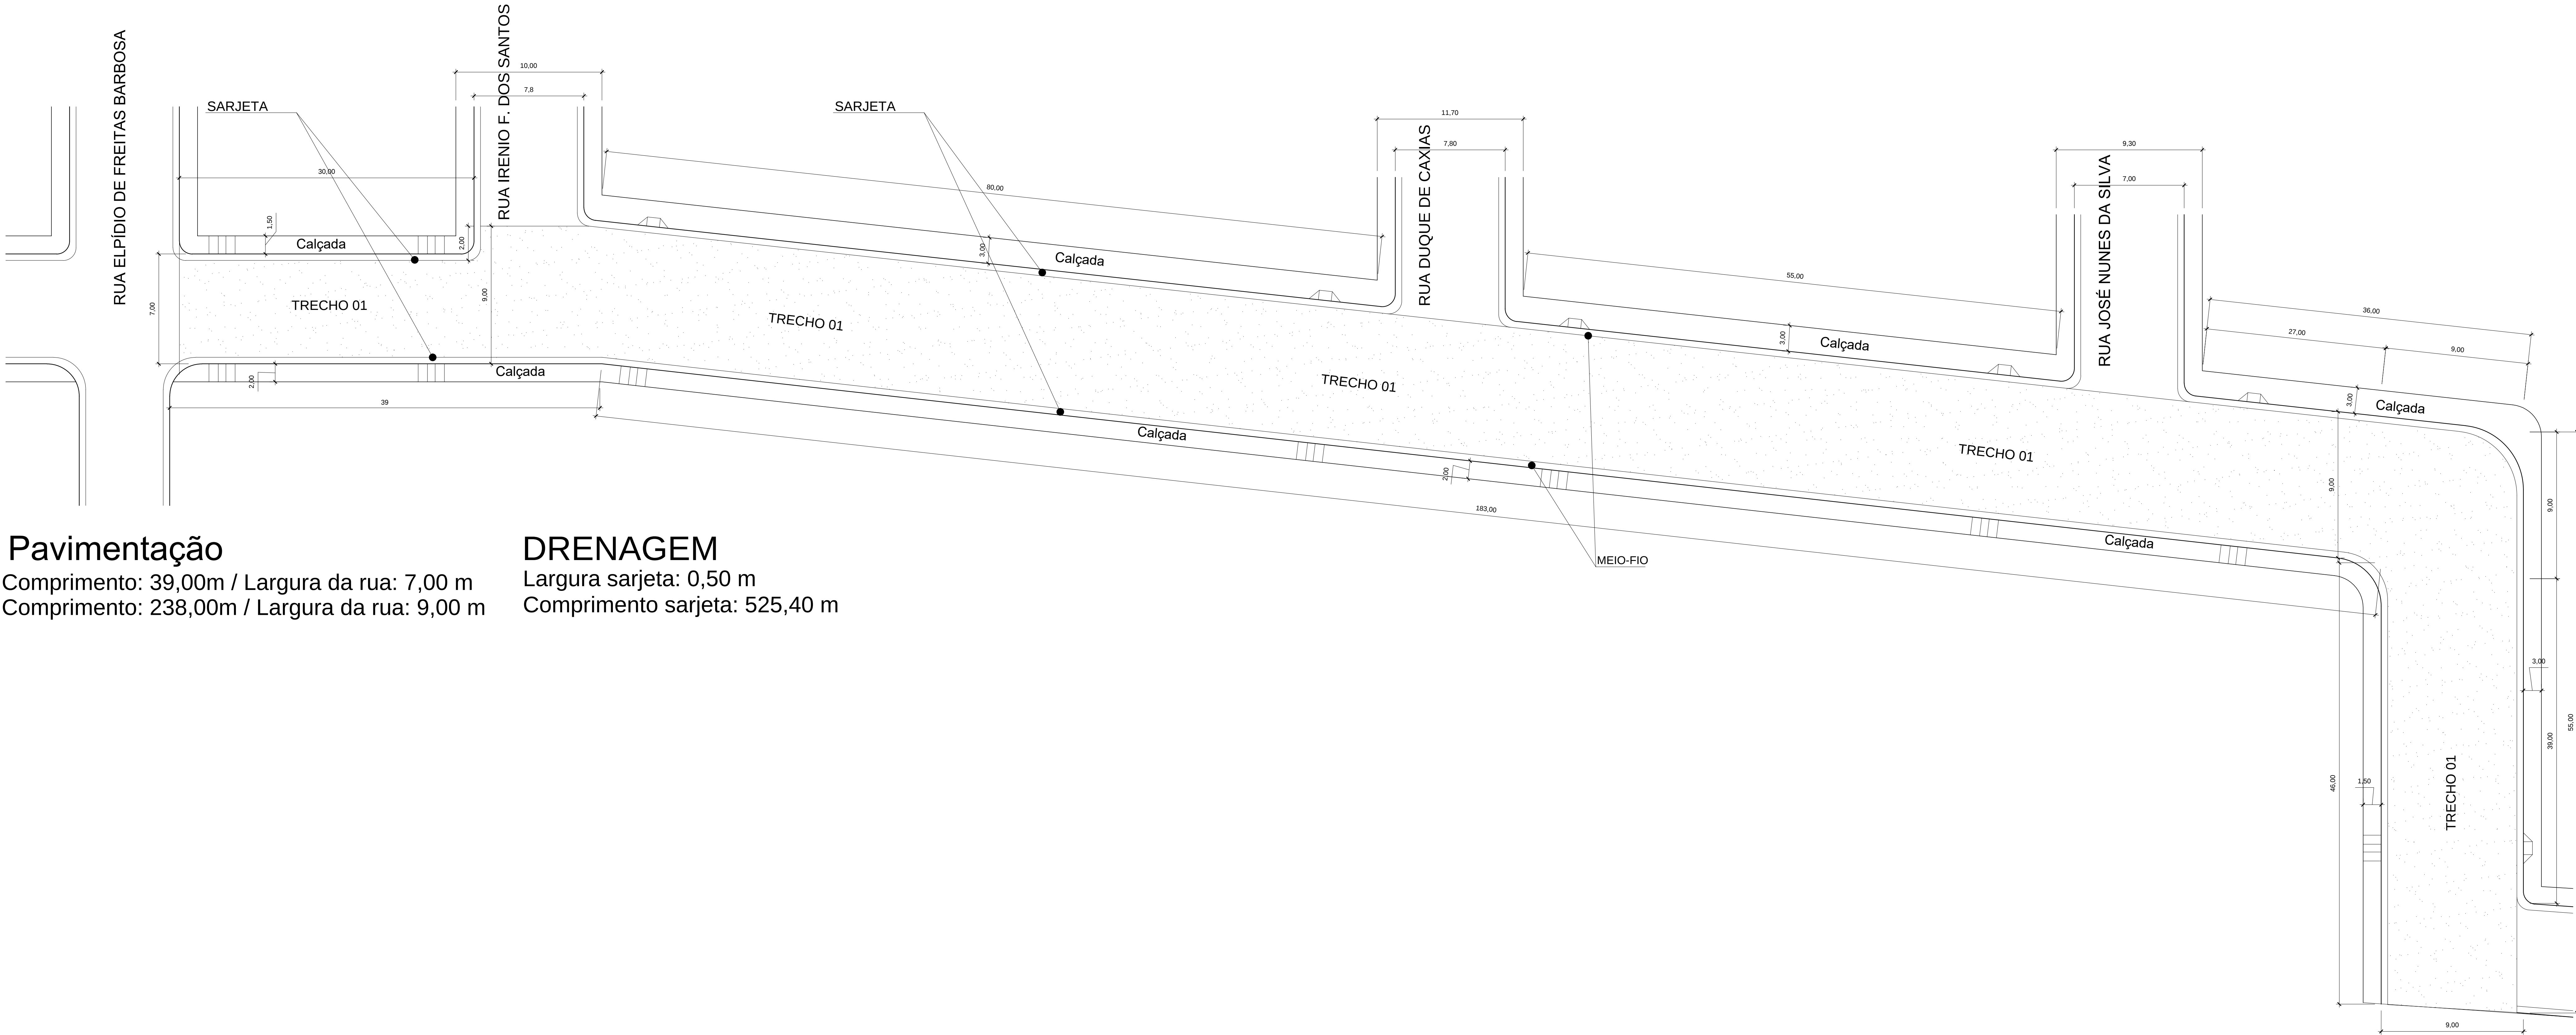

Pavimentação

Comprimento: 39,00m / Largura da rua: 7,00 m  
Comprimento: 238,00m / Largura da rua: 9,00 m

DRENAGEM

Largura sarjeta: 0,50 m  
Comprimento sarjeta: 525,40 m

LEGENDA

|  |                      |
|--|----------------------|
|  | POSTE                |
|  | RUAS                 |
|  | ÁREA A PAVIMENTAR    |
|  | RAMPA ACESSIBILIDADE |

NOTAS:

APROVAÇÃO:

PROJETO APROVADO  
EM \_\_\_\_/\_\_\_\_/\_\_\_\_

Secretaria Municipal de Obras

INT.:

SAULO GABRIEL ANTUNES FELICIANO  
PREFEITO MUNICIPAL

R.T.:

JACKSON RENAN DE AMORIM  
ENGº CIVIL - CREA/MG 195085/D

LOCAL:

RUA OLÍMPIO GUIMARÃES, SÃO JOSÉ - MONTE AZUL - MG

ÁREA PAVIMENTAÇÃO:  
2.415,00 m²

TÍTULO:  
PAVIMENTAÇÃO ASFÁLTICA EM CONCRETO BETUMINOSO  
USINADO A QUENTE (CBUQ)

DATA:  
JUL/2026

CONTEÚDO:  
DETALHE LOGRADOURO

ESCALAS:

INDICADAS

FOLHA:

03/07

FORM.:

A1