


RUA ALMERINDO BARBOSA DE CASTRO

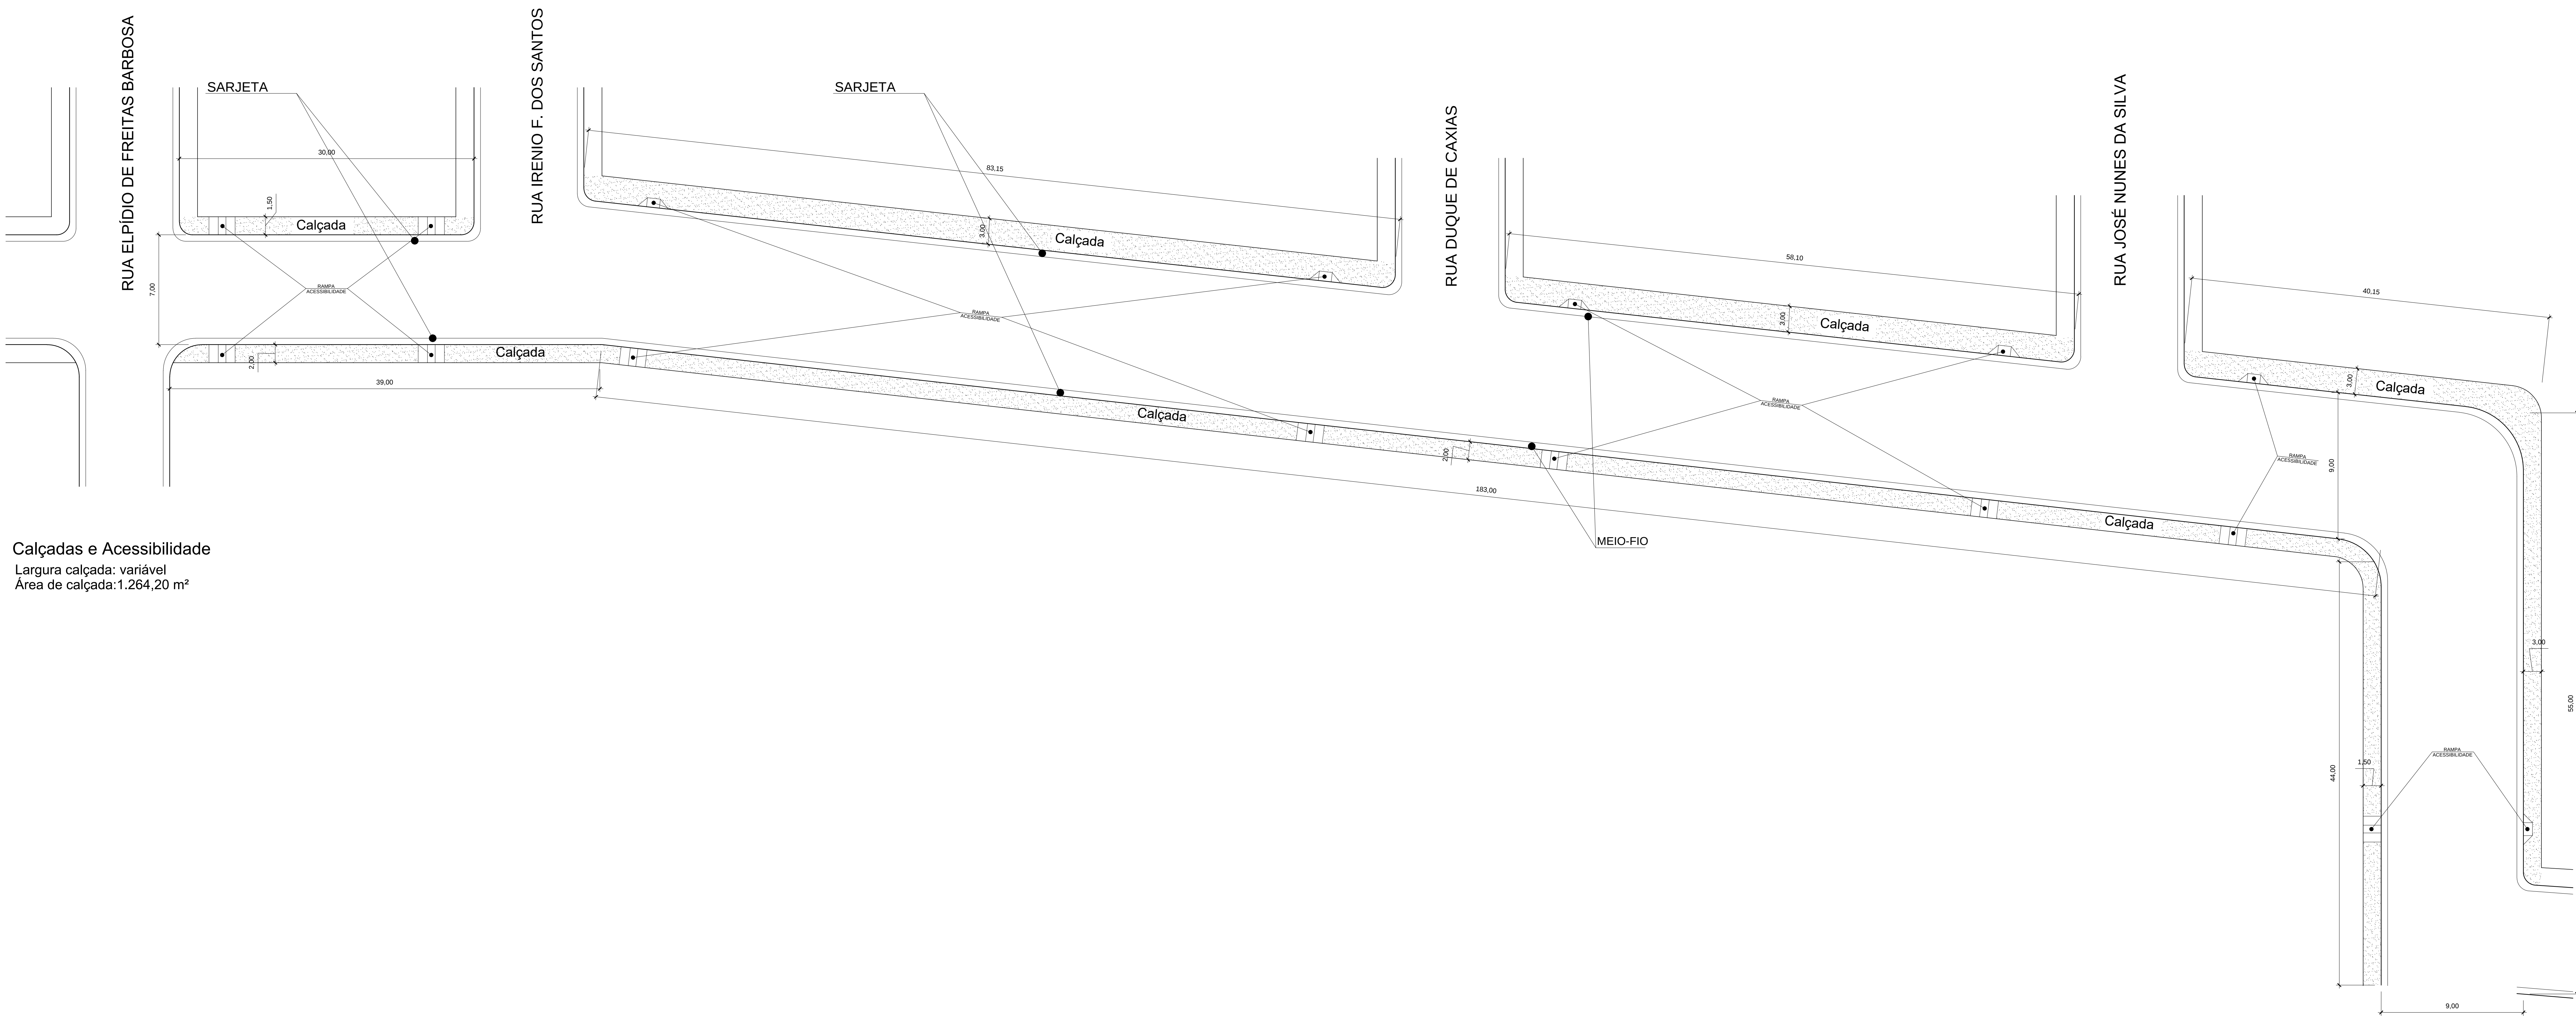

Calçadas e Acessibilidade
Largura calçada: variável
Área de calçada: 1.264,20 m²

LEGENDA

	POSTE
	RUAS
	ÁREA A PAVIMENTAR
	RAMPA ACESSIBILIDADE

NOTAS:

APROVAÇÃO:

PROJETO APROVADO
EM ____/____/____

Secretaria Municipal de Obras

INT.:

SAULO GABRIEL ANTUNES FELICIANO
PREFEITO MUNICIPAL

R.T.:

JACKSON RENAN DE AMORIM
ENGº CIVIL - CREA/MG 195085/D

LOCAL:

RUA OLÍMPIO GUIMARÃES, SÃO JOSÉ - MONTE AZUL - MG

ÁREA PAVIMENTAÇÃO:
2.415,00 m²

TÍTULO:
PAVIMENTAÇÃO ASFÁLTICA EM CONCRETO BETUMINOSO
USINADO A QUENTE (CBUQ)

DATA:
JUL/2026

CONTEÚDO:
DETALHE LOGRADOURO

ESCALAS:

INDICADAS

FOLHA:
04/07

FORM.:
A1