


RUA ALMERINDO BARBOSA DE CASTRO

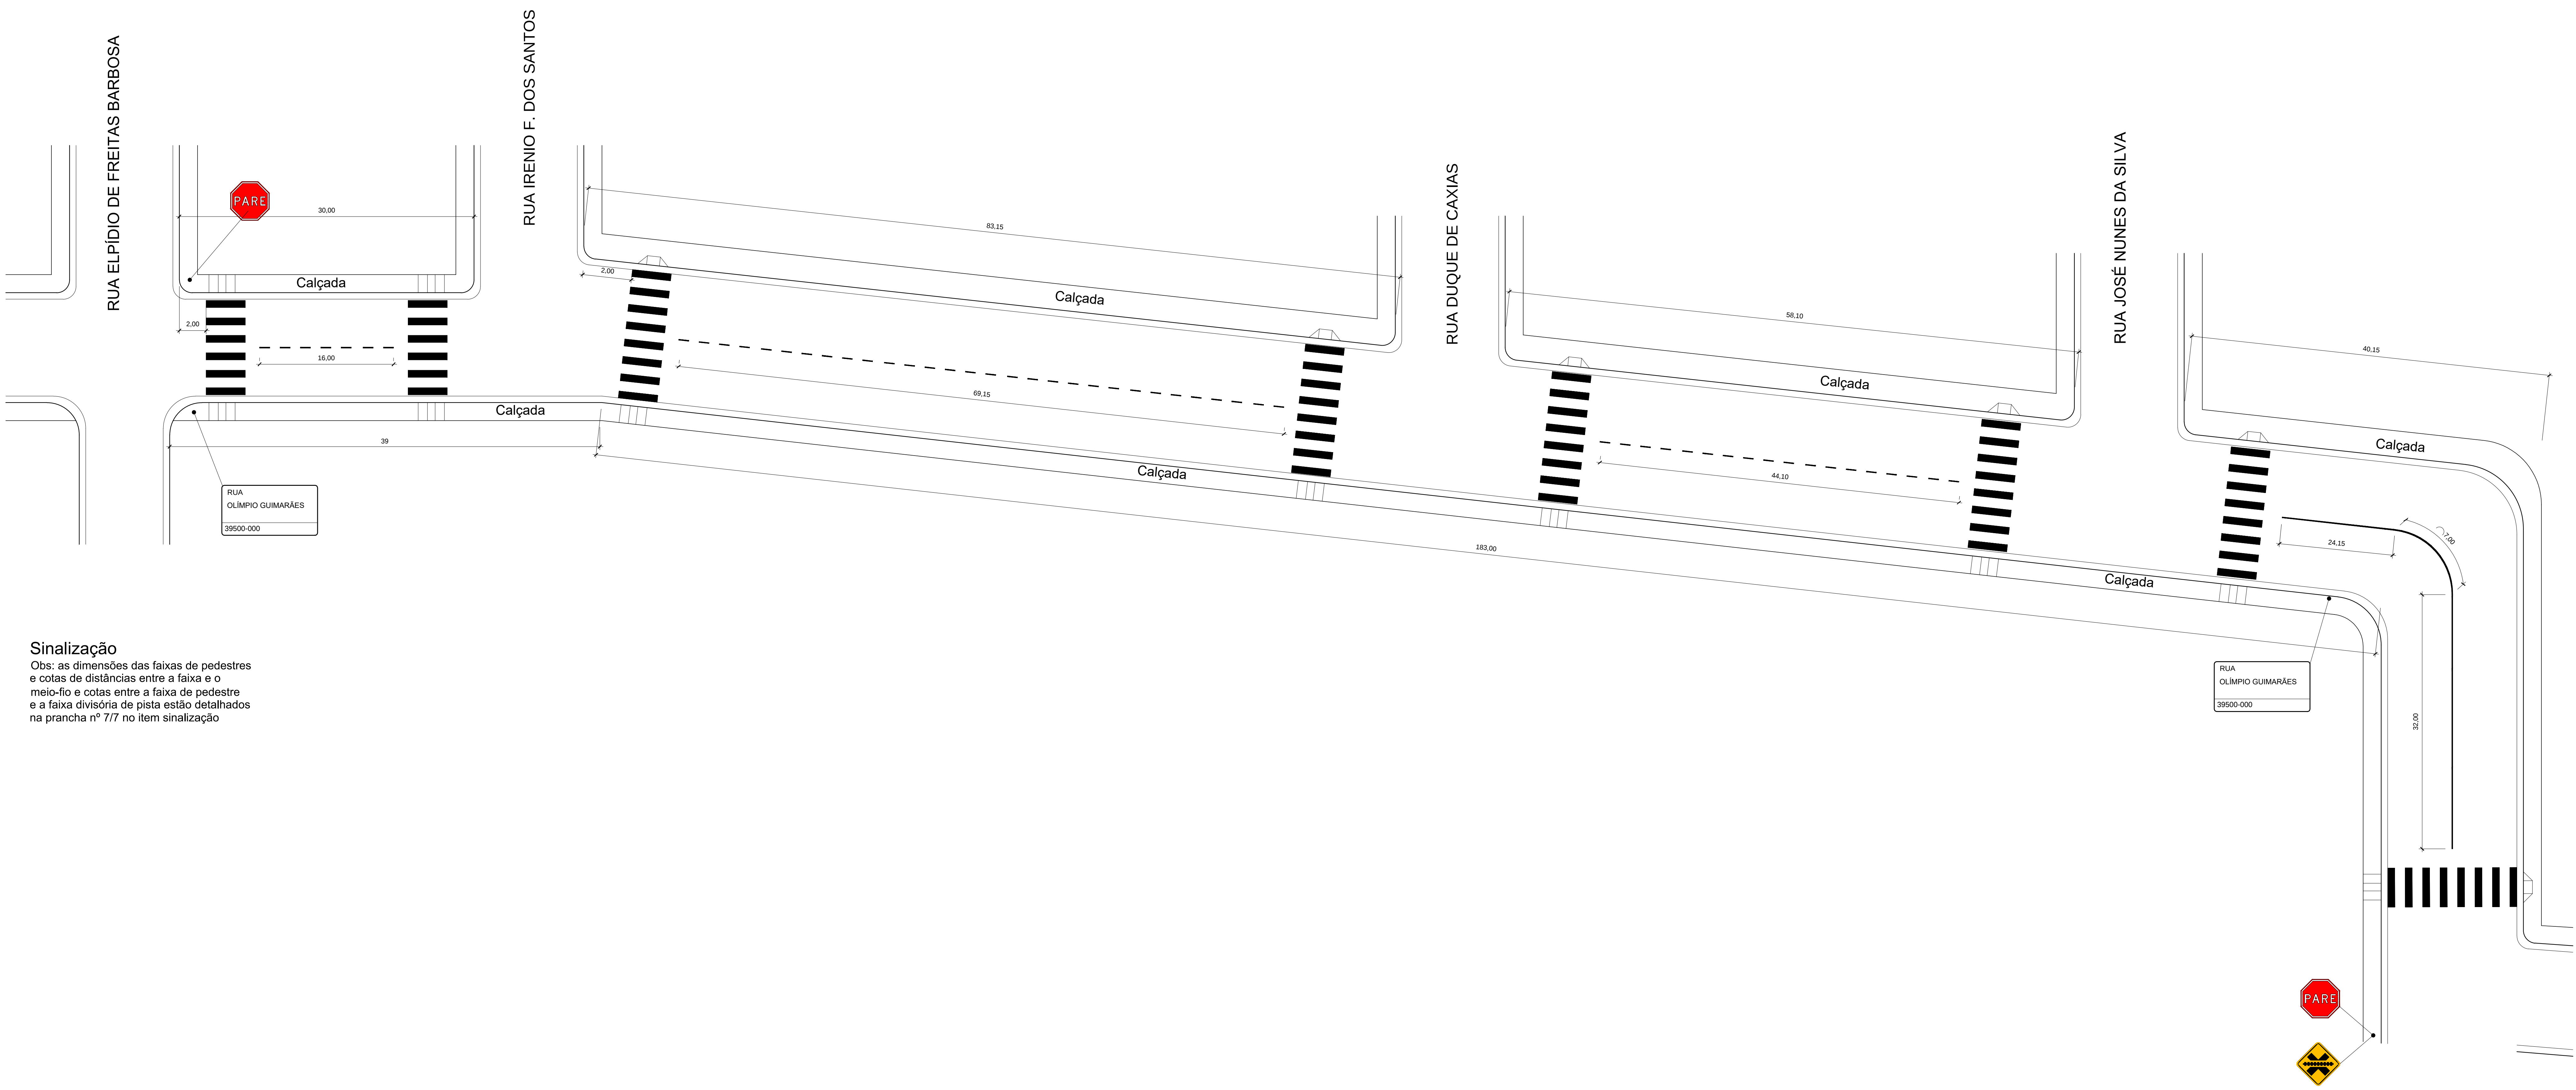

Sinalização
Obs: as dimensões das faixas de pedestres e cotas de distâncias entre a faixa e o meio-fio e cotas entre a faixa de pedestre e a faixa divisória de pista estão detalhados na prancha nº 7/7 no item sinalização

LEGENDA

POSTE

RUAS

ÁREA A PAVIMENTAR

RAMPA ACESSIBILIDADE

NOTAS:

APROVAÇÃO:

PROJETO APROVADO
EM ____/____/____

Secretaria Municipal de Obras

INT.:	R.T.:	LOCAL: RUA OLÍMPIO GUIMARÃES, SÃO JOSÉ - MONTE AZUL - MG	ESCALAS: INDICADAS
SAULO GABRIEL ANTUNES FELICIANO PREFEITO MUNICIPAL	JACKSON RENAN DE AMORIM ENGº CIVIL - CREA/MG 195085/D	ÁREA PAVIMENTAÇÃO: 2.415,00 m²	FOLHA: 05/07
		TÍTULO: PAVIMENTAÇÃO ASFÁLTICA EM CONCRETO BETUMINOSO USINADO A QUENTE (CBUQ)	FORM.: A1
		CONTEÚDO: DETALHE LOGRADOURO	