


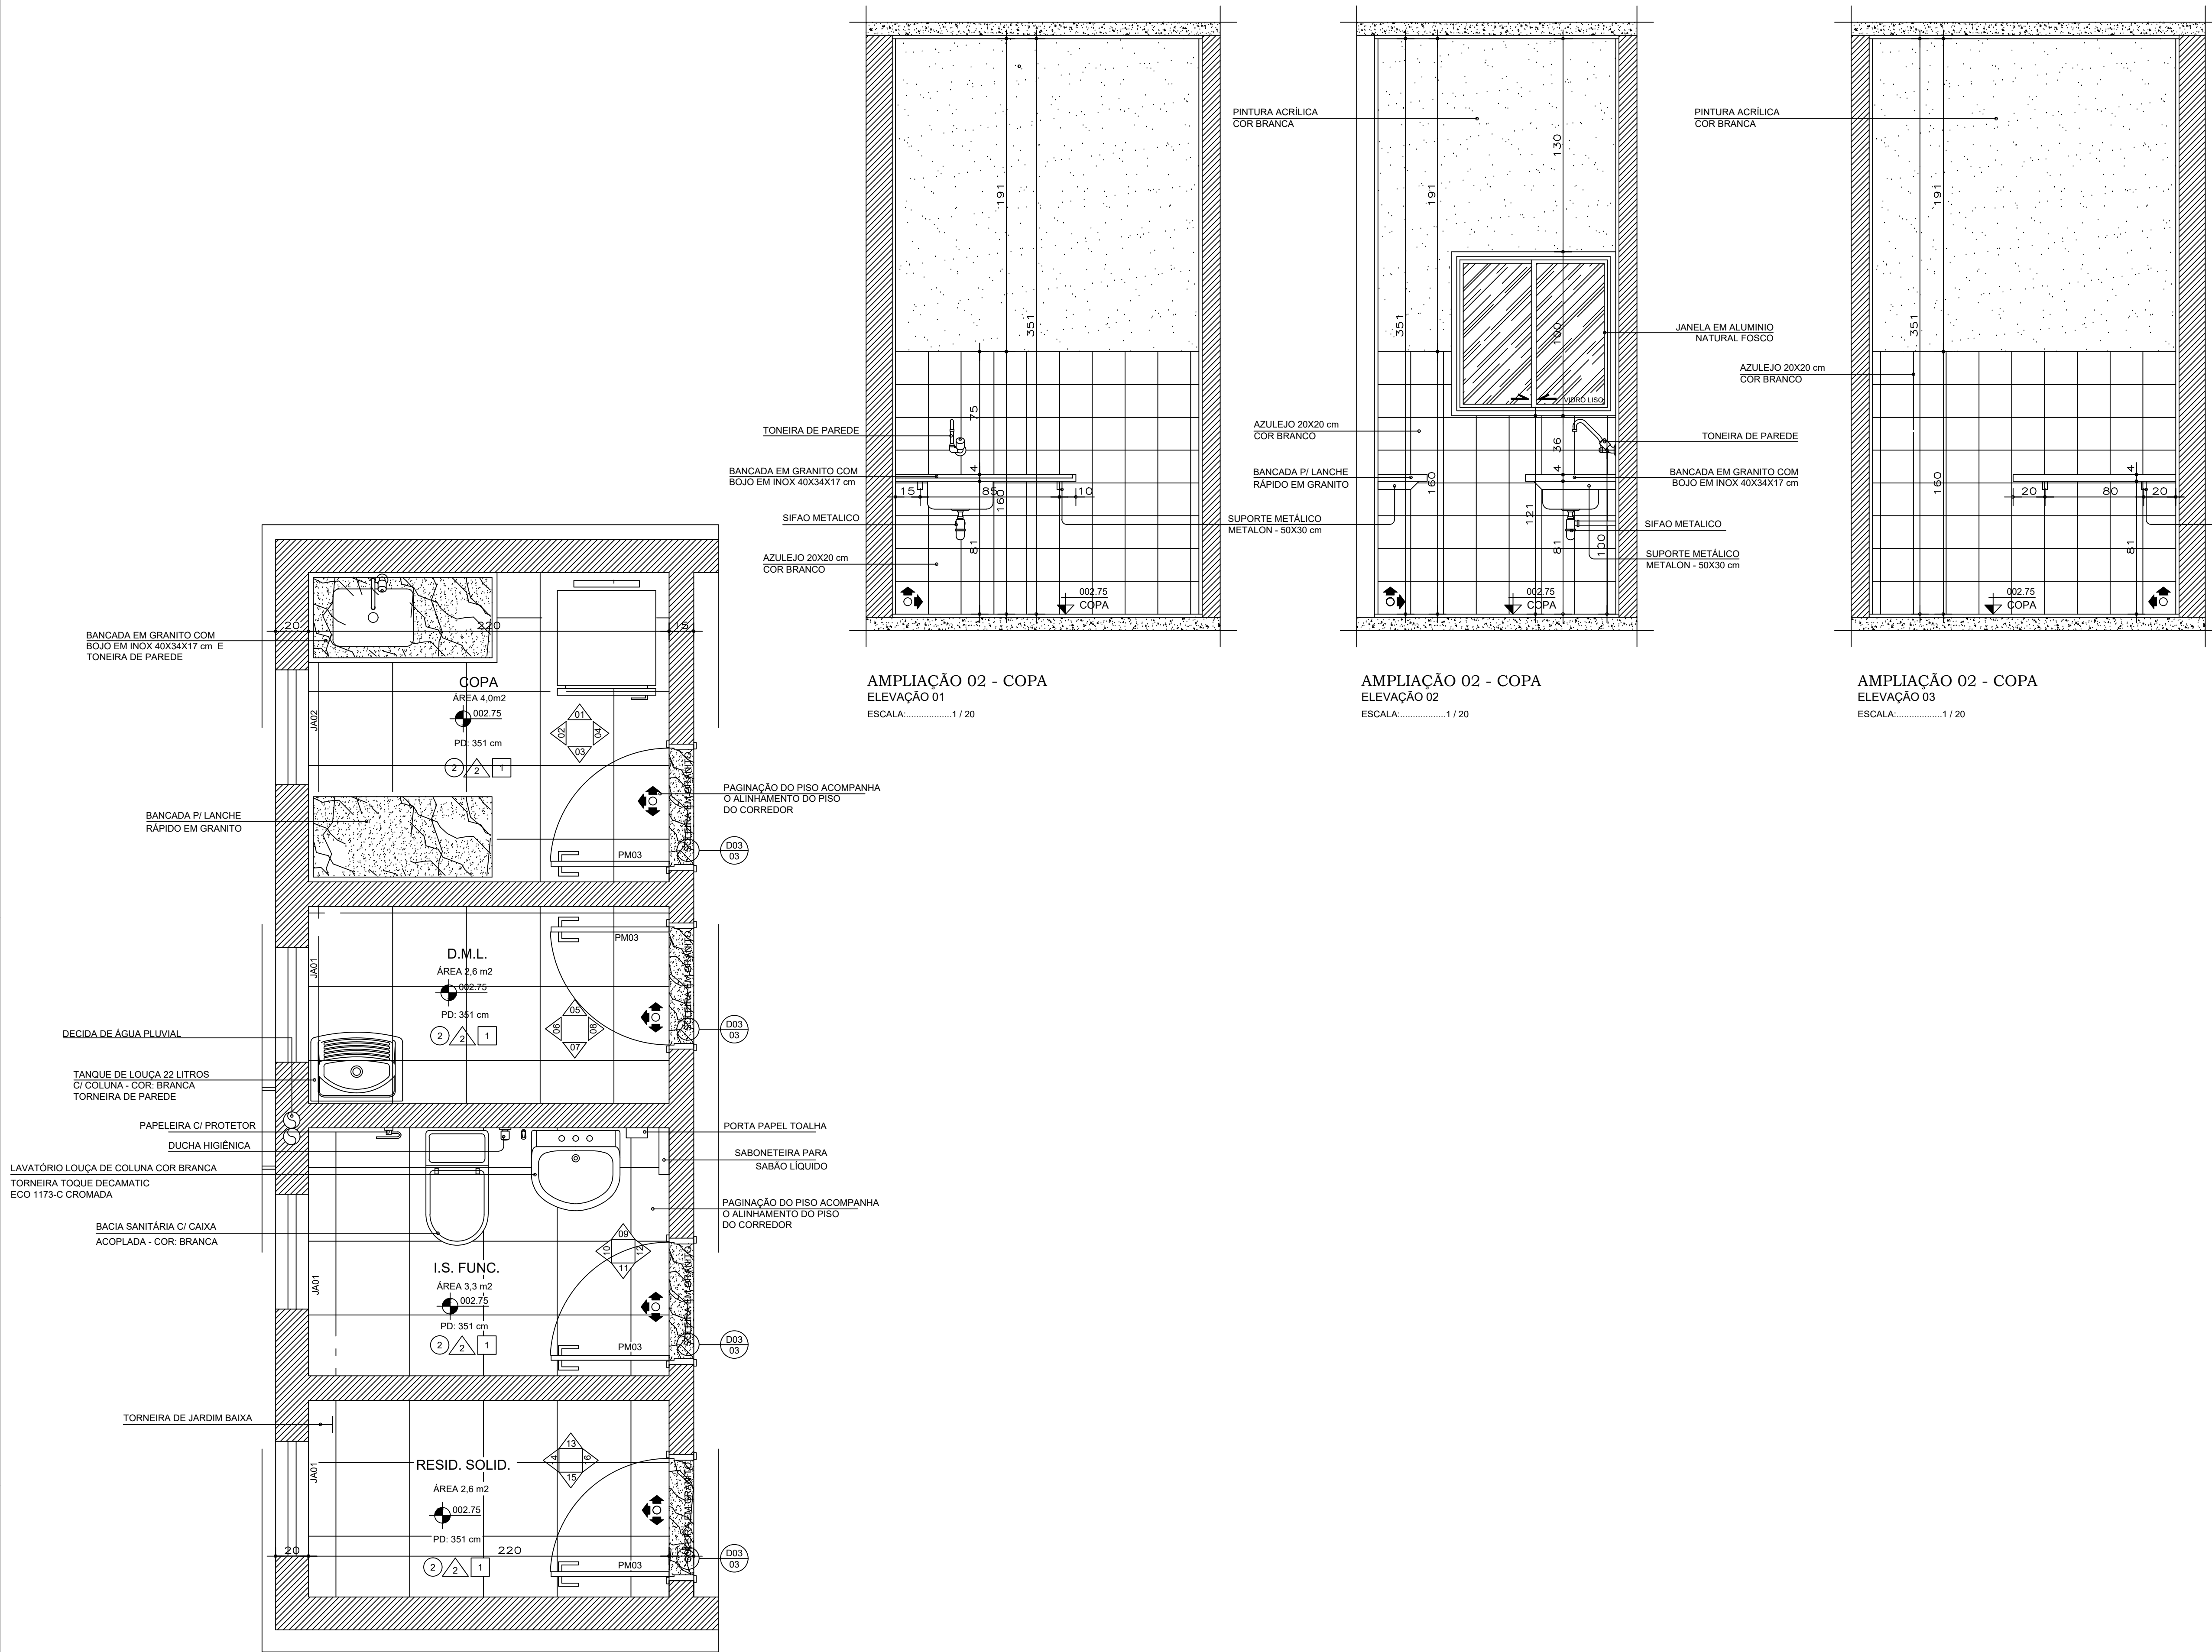

AMPLIAÇÃO 02 - COPA / DML /I.S FUNC./RESID. SOLID.  
PLANTA  
ESCALA:.....1 / 20

OBSERVAÇÃO:  
● INDICA O INÍCIO E SENTIDO DA PAGINAÇÃO  
:: AS SABONETEIRAS E OS PORTA-TOALHAS SERÃO FORNECIDOS PELA SEC. ESTADUAL DE SAÚDE - SES.

| OBSERVAÇÕES E CARIMBOS                        |   |                                                                        |      |                                         |        |                                               |             |                                       |                      |
|-----------------------------------------------|---|------------------------------------------------------------------------|------|-----------------------------------------|--------|-----------------------------------------------|-------------|---------------------------------------|----------------------|
| QUADRO DE ESQUADRIA                           |   |                                                                        |      |                                         |        |                                               |             |                                       |                      |
| MATERIAL                                      | NOMENCLATURA   | DIMENSÕES                                                              |      |                                         | QUANT. | TIPO                                          | VIDRO       | OBSERVAÇÕES                           |                      |
|                                               | TURA   | LARG.                                                                  | ALT. | PEIT.                                   |        |                                               |             |                                       |                      |
| ALUMÍNIO                                      | JA01   | 70                                                                     | 100  | 160                                     | 04     | MAXIMAR                                       | HANIBORRAL  | 4mm                                   | PARTE INFERIOR FIXA  |
|                                               | JA02   | 100                                                                    | 100  | 120                                     | 02     | CORRER                                        | LISO        | 4mm                                   |                      |
|                                               | JA03   | 100                                                                    | 40   | 280                                     | 02     | MAXIMAR                                       | LISO        | 4mm                                   |                      |
| FERRO                                         | PF01   | 80                                                                     | 210  | -                                       | 01     | CORRER                                        | -           | -                                     | METALON E CHAPA      |
| MADEIRA                                       | PM01   | 80                                                                     | 210  | -                                       | 01     | BANDEIRA                                      | -           | -                                     | PINT. ESMALTE BRANCA |
|                                               | PM02   | 80                                                                     | 210  | -                                       | 01     | BANDEIRA                                      | -           | -                                     | PINT. ESMALTE BRANCA |
|                                               | PM03   | 70                                                                     | 210  | -                                       | 04     | BANDEIRA                                      | -           | -                                     | PINT. ESMALTE BRANCA |
|                                               | PM04   | 80                                                                     | 210  | -                                       | 03     | CORRER                                        | -           | -                                     | PINT. ESMALTE BRANCA |
| VIDRO TEMP.                                   | ED1   | 240                                                                    | 225  | -                                       | 01     | CORRER                                        | TEMP. VERDE | 10mm                                  | PERFIL EM ALUMÍNIO   |
|                                               | ED2   | 300                                                                    | 170  | 50                                      | 01     | FIXO                                          | TEMP. VERDE | 10mm                                  | PERFIL EM ALUMÍNIO   |
|                                               | ED3   | 100                                                                    | 100  | 110                                     | 01     | FIXO                                          | TEMPERADO   | 8mm                                   | PERFIL EM ALUMÍNIO   |
|                                               | ED4   | 150                                                                    | 170  | 50                                      | 01     | FIXO                                          | TEMP. VERDE | 8mm                                   | PERFIL EM ALUMÍNIO   |
| LEGENDA                                       |   |                                                                        |      |                                         |        |                                               |             |                                       |                      |
| PAREDES                                       |   |                                                                        |      |                                         | PISOS  |                                               |             |                                       |                      |
| 1                                             | PINTURA ACRILICA BRANCA   |                                                                        |      |                                         | 1      | CIMENTADO                                     |             |                                       |                      |
| 2                                             | AZULEJO 20x20cm BRANCO, ACIMA PINTURA ACRILICA BRANCA   |                                                                        |      |                                         | 2      | PORCELANATO 45x45cm, REF. MOZART ICE - ELIANE |             |                                       |                      |
| 3                                             | PINTURA ACRILICA VERDE, REF.: 10GY 7111B0, "CAPIM LIMÃO", CORAL SOBRE TEXTURA   |                                                                        |      |                                         | 1      | TETOS                                         |             |                                       |                      |
| 4                                             |   |                                                                        |      |                                         | 1      | LAJE, PINTURA ACRILICA BRANCA                 |             |                                       |                      |
| 5                                             |   |                                                                        |      |                                         | 2      | FORRO DE GESSO, PINTURA ACRILICA BRANCA       |             |                                       |                      |
| NOTAS (NT)                                    |   |                                                                        |      |                                         |        |                                               |             |                                       |                      |
| 1                                             | COTAS EM CENTÍMETROS   |                                                                        |      |                                         |        |                                               |             |                                       |                      |
| 2                                             | COMO SE TRATA DE UM PROJETO PADRÃO, CONSIDERAR AS ALTERAÇÕES DE IMPLANTAÇÃO E LEIS MUNICIPAIS PARA IMPLANTAÇÃO DA EDIFICAÇÃO, OBEDECENDO OS AFASTAMENTOS MÍNIMOS EXIGIDOS NESTE PROJETO. |                                                                        |      |                                         |        |                                               |             |                                       |                      |
| 3                                             | NA SALA DE ESPERA, RECEPÇÃO E CIRCULAÇÃO E ASSIS. FARM. HAVERÁ RODAPÉ EM GRANITO 1x7cm. DEMAIS AMBIENTES NÃO POSSUIRÃO RODAPÉ.                                                           |                                                                        |      |                                         |        |                                               |             |                                       |                      |
| 4                                             | NA ESQUADRIA DE VIDRO ED3 (ASSIS. FARM.), A PERSIANA HORIZONTAL, SERÁ EM ALUMÍNIO VERDE CLARO.                                                                                           |                                                                        |      |                                         |        |                                               |             |                                       |                      |
| GOVERNO DO ESTADO DE MINAS GERAIS             |   |                                                                        |      |                                         |        |                                               |             |                                       |                      |
| SECRETARIA ESTADUAL DE SAÚDE DE MINAS GERAIS  |   |                                                                        |      |                                         |        |                                               |             |                                       |                      |
| PROPRIETÁRIO:                                 |   | PROGRAMA FARMÁCIA DE TODOS                                             |      |                                         |        |                                               |             | CREA-MG: 72.630/3                     |                      |
| R.T. PROJETO PADRÃO:                          |   | LUÍS FERNANDO DE ALVARENGA MOREIRA                                     |      |                                         |        |                                               |             | CAU 103480-5                          |                      |
| REALIZAÇÃO:                                   |   | KARLA CRISTINA GARCIA DE CARVALHO                                      |      |                                         |        |                                               |             |                                       |                      |
| ENDEREÇO:                                     |   | AV. 15 DE NOVEMBRO, Nº 314, BAIRRO: ALVORADA - MUNICÍPIO MONTE AZUL-MG |      |                                         |        |                                               |             | CREA 204.175/0                        |                      |
| R.T. IMPLANTAÇÃO DO PROJETO:                  |   | GASTON ANTUNES DE SOUZA                                                |      |                                         |        |                                               |             |                                       |                      |
| PROJETO ARQUITETÔNICO - CONVENCIONAL DE 100m² |   |                                                                        |      |                                         |        |                                               |             |                                       |                      |
| PLANTA/DETALHAMENTOS                          |   |                                                                        |      |                                         |        |                                               |             |                                       |                      |
| ÁREA: 107,8m²                                 |   | EMISSÃO: 29/09/2012                                                    |      | REVISÃO: 04                             |        | ARQUIVO: 7104-01-05                           |             | FOLHA: 4/8                            |                      |
| DOCUMENTO ENTREGUE PARA:                      |   | <input type="checkbox"/> REVISÃO INTER.                                |      | <input type="checkbox"/> APROV. CLIENTE |        | <input type="checkbox"/> EXECUÇÃO             |             | <input type="checkbox"/> APROV. LEGAL |                      |

SAULO  
GABRIEL  
ANTUNES  
FELICIANO:07  
803009638

SAULO  
GABRIEL  
ANTUNES  
FELICIANO:07  
803009638